

## 仕 様 書

契約No	件名	2025022630 (南部中他)回転釜の購入について
業 種	2026厨房機器類	
納入期限	令和8年3月26日(木)	
納入場所	内訳書のとおり	
目的	学校給食を調理する際に使用するため。	
品名規格	内訳書のとおり	
数 量	内訳書のとおり	
同等品	否  (定義)同等品とは、規格・品質・性能等が例示品と同等以上であるものをいう。	
条 件 及び 注意事項	<ul style="list-style-type: none"> <li>・ 搬入、据付、調整等機器の稼働に伴う作業一式を行い、給食に支障が出ないようにすること。</li> <li>・ 既存品の引き取りを含む。</li> <li>・ 給排水・ガス等接続作業等を含む。</li> <li>・ 入札に際して、事前に現場を確認したい場合は、健康安全課の担当者に連絡後、許可を得た上で該当校の教頭(その他職員は原則不可)と日程調整を行うこと。 (日程の都合上、不可能な場合もある。また許可を出すことに時間がかかる場合があるため、現場確認を希望する場合は、速やかに連絡すること。)</li> <li>・ 契約不適合があった場合は代替品を用意すること。</li> <li>・ 試運転にて動作確認をすること。</li> <li>・ 納品前に検品チェックを行うこと。</li> <li>・ 納品日は学校職員(教頭)と、納入期限内の日で調整すること。</li> <li>・ 納品は学校職員立会いのもと、実施すること。</li> <li>・ 納品終了後は、学校職員(調理業務委託業者の職員は不可)から納品の証明(サインなど・押印可)をもらい、健康安全課に提出すること(提出様式は問わない)。</li> <li>・ 別途、健康安全課指定様式の納品報告書(落札者決定後、健康安全課にて配付)を提出すること。</li> </ul>	
お問い合わせ先	学校教育部健康安全課学校給食グループ 担当 西尾 TEL: 053-457-2422 FAX: 053-457-2579	

契約番号: 2025022630

## 件名: (南部中他)回転釜の購入について


### 内訳書

No.	品名	規格	数量	納品先
1	回転釜	服部工業製 GHS-30-F C【浜松仕様】 外釜:ステンレス 内釜:鋳鉄 都市ガス  ※既存釜④を引き取り、④の場所に新規釜を納入すること。	1台	南部中
2	回転釜	服部工業製 GHS-30-F C【浜松仕様】 外釜:ステンレス 内釜:鋳鉄 LPガス  ※既存釜③を引き取り、③の場所に新規釜を納入すること。	1台	湖東中
3	回転釜	服部工業製 GHS-30-F C【浜松仕様】 外釜:ステンレス 内釜:鋳鉄 LPガス  ※既存釜③を引き取り、③の場所に新規釜を納入すること。	1台	三ヶ日中


※浜松仕様とは、自動点火装置、密閉式蓋開閉装置、一体式ウォーム逆回転、金気止め、ステンレスチャンネル脚、連結アングル、排気カバー、ガス可とう管付のものである。

※納入場所の詳細については、別紙給食室図面を参照する。

# 浜松市立南部中学校

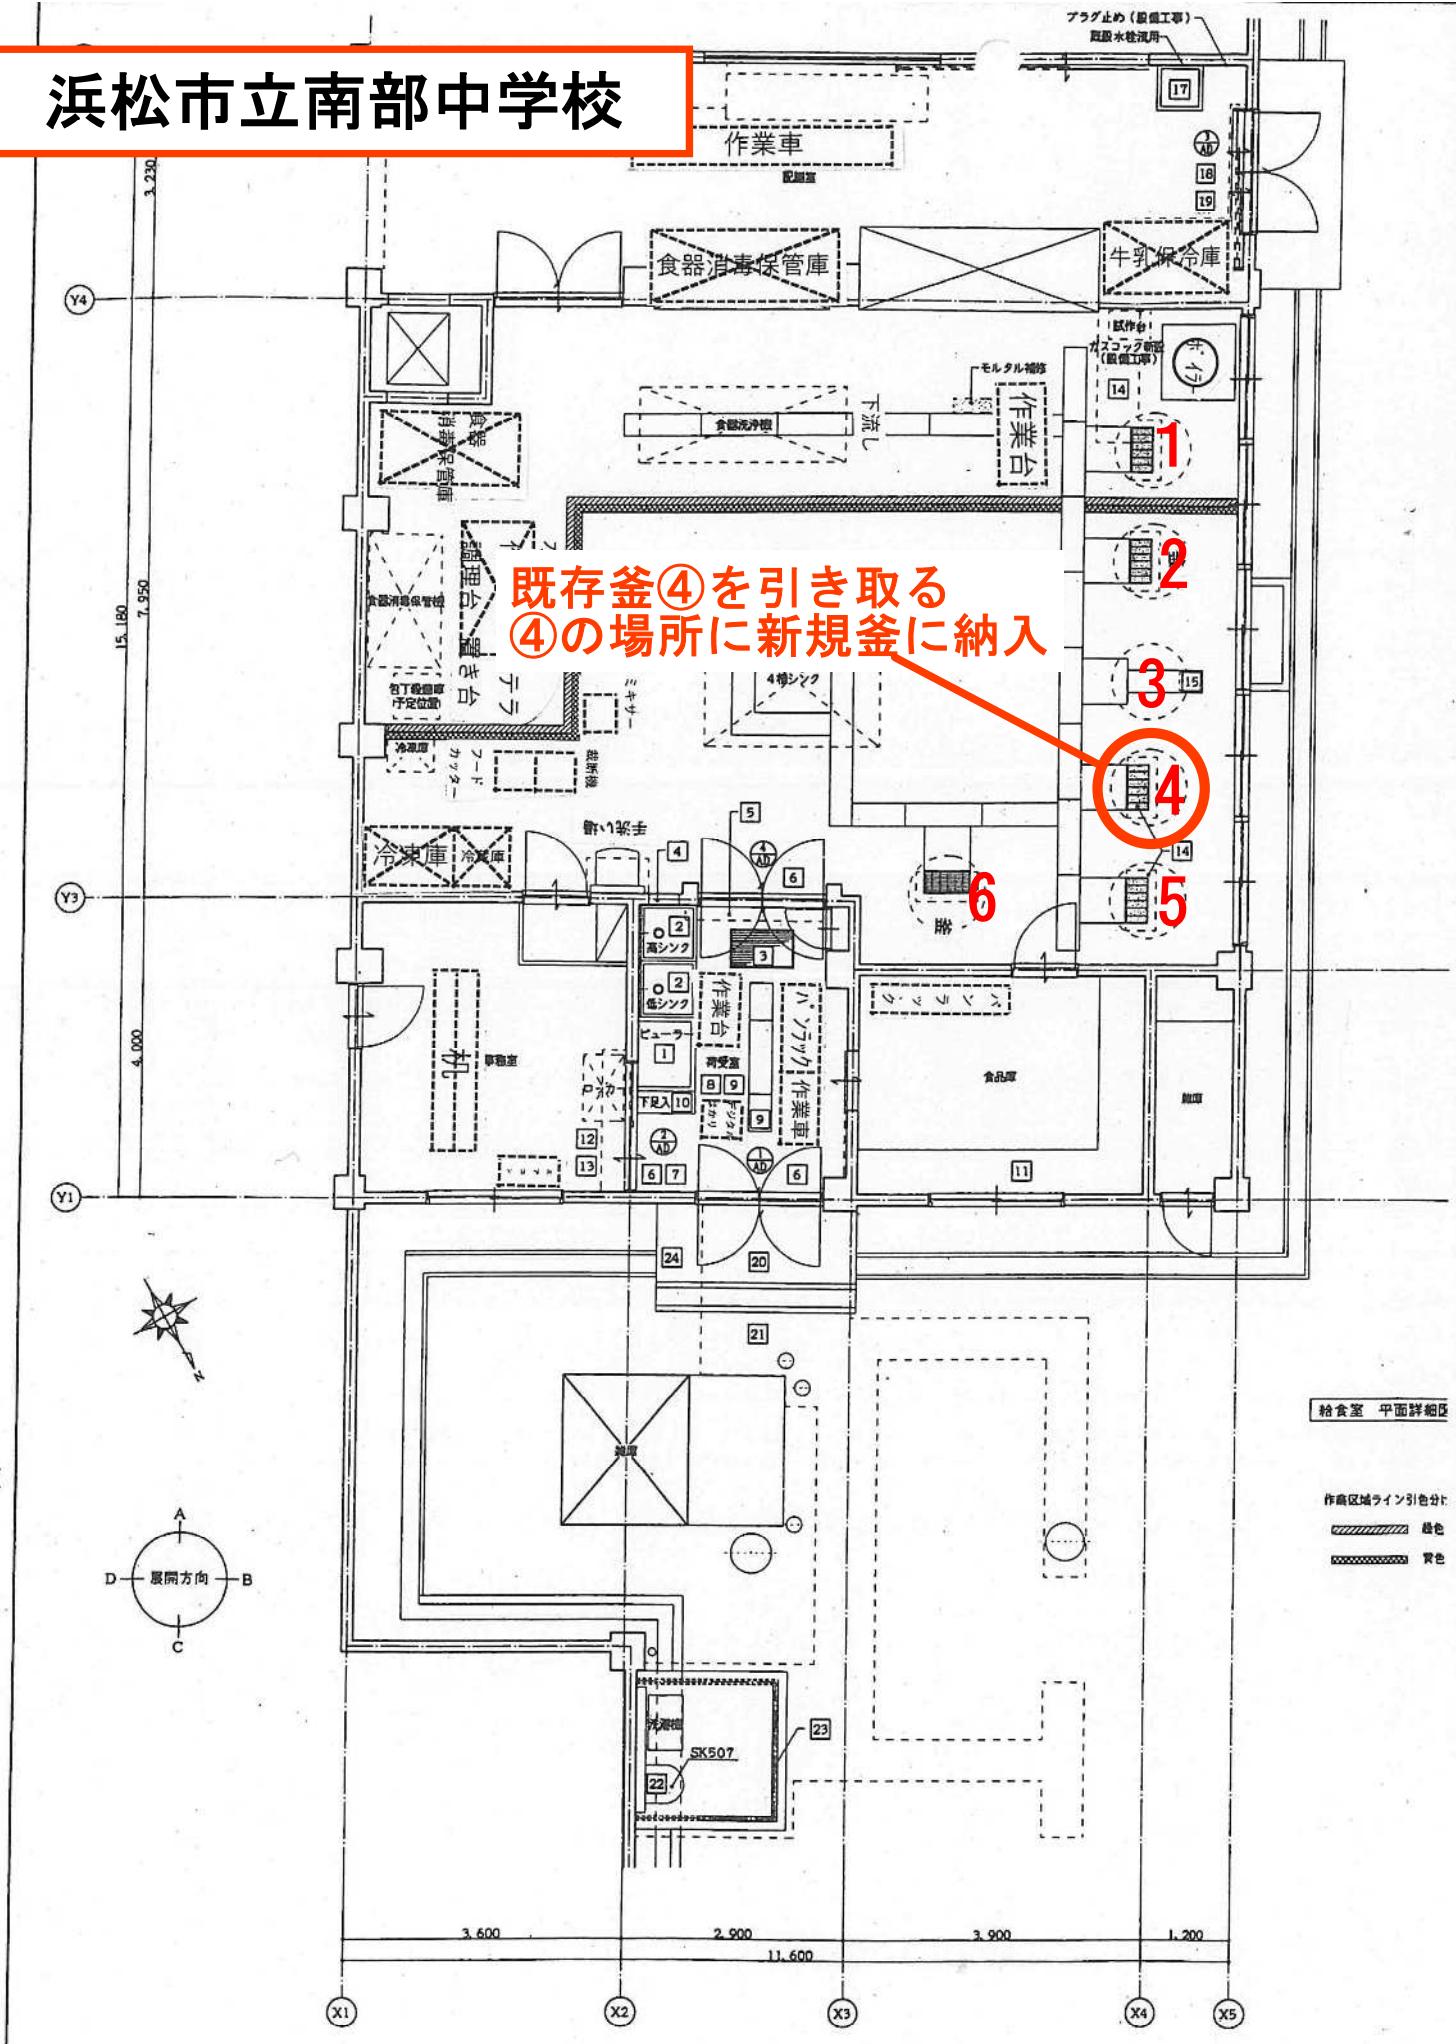

# 浜松市立湖東中学校

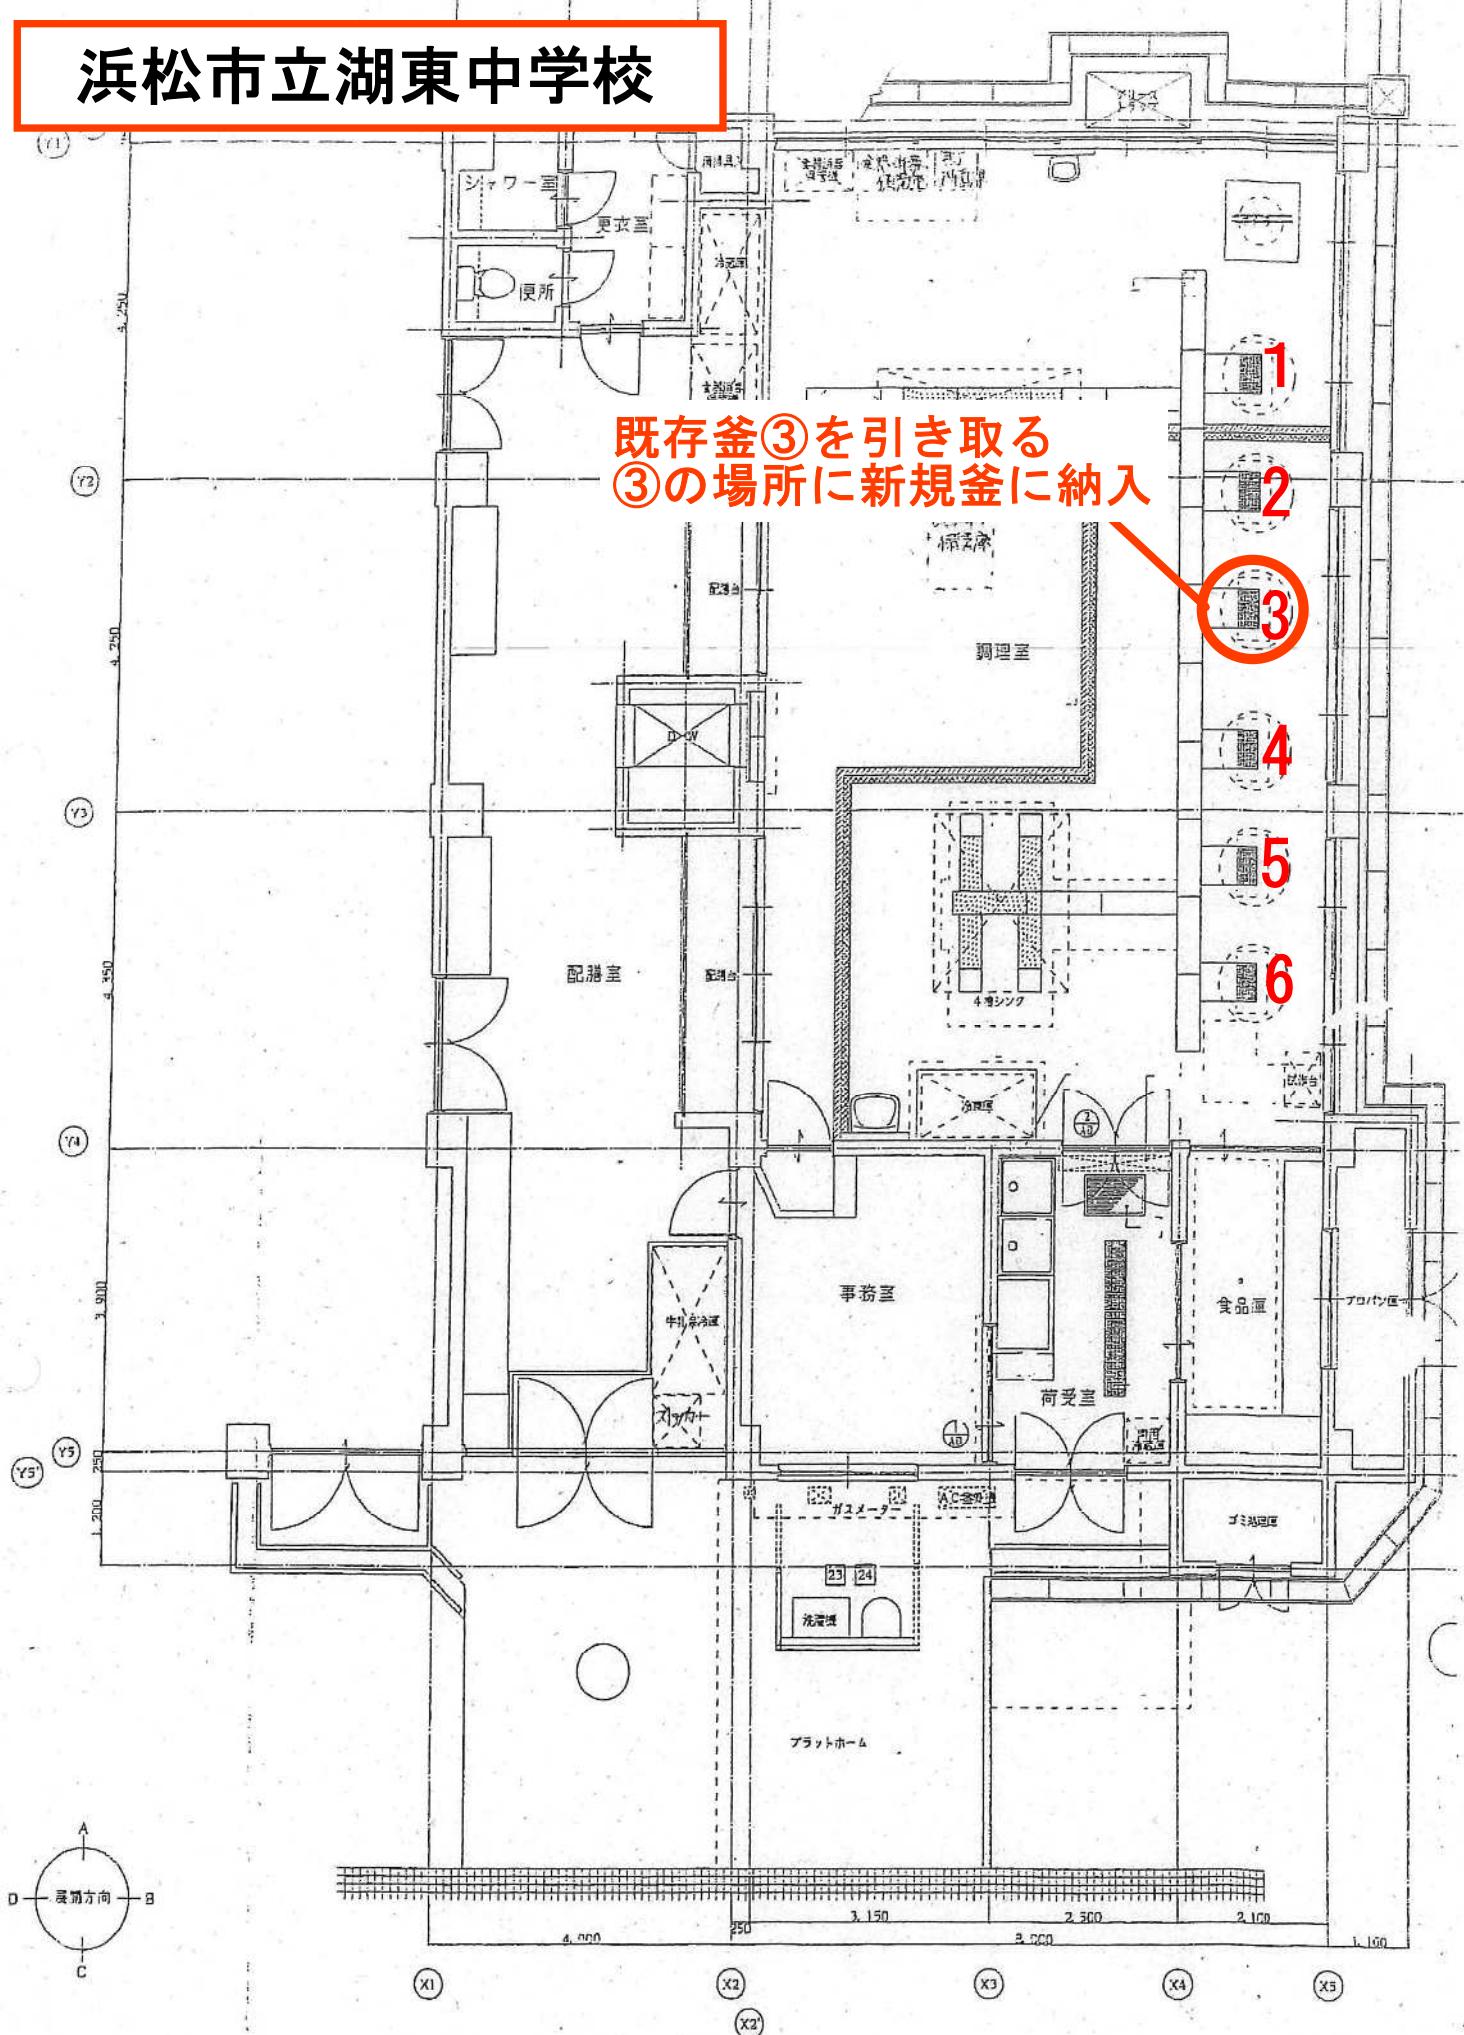

# 浜松市立三ヶ日中学校

度	平面図	縮尺	1 : 100	(校名)	三ヶ日中学校	調査年	都道府県	市町村	(学年)	登記番号
				昭和	2 2 5 2 3 4 9 2 2	4611				



## 【オープンカウンター方式 見積明細書】

令和 年 月 日

あて先

浜松市長 様

見積者 住所又は

所在地

氏名又は

名称

連絡先(TEL)

## 見積明細書

- ・2種以上の品目の見積には内訳金額が分かるよう、必ずこちらを作成してください。
- ・見積明細書と同等品提案票は落札候補者のみ、開札後、紙で調達課へ提出となります。
- ・下記金額には消費税は含まれません。

契約No.	2025022630	件名	(南部中他)回転釜の購入について
-------	------------	----	------------------

同等品の提案  有  無

	品 名	規 格	単位	数量	単価(円)	金額(円)
1	厨房機器類	回転釜 【南部中】 服部工業製 GHS-30-FC 【浜松仕様】 外釜:ステンレス 内釜:鋳鉄 都市ガス	台	1		
2	厨房機器類	回転釜 【湖東中】 服部工業製 GHS-30-FC 【浜松仕様】 外釜:ステンレス 内釜:鋳鉄 LPガス	台	1		
3	厨房機器類	回転釜 【三ヶ日中】 服部工業製 GHS-30-FC 【浜松仕様】 外釜:ステンレス 内釜:鋳鉄 LPガス	台	1		
合計						

\* 見積明細と合計金額を記入してください。

\*一度添付した見積明細書は、訂正、撤回は出来ませんのでご注意ください。