



浜松市勤労福祉センター平面図（予定）

防音室

2階 平面図

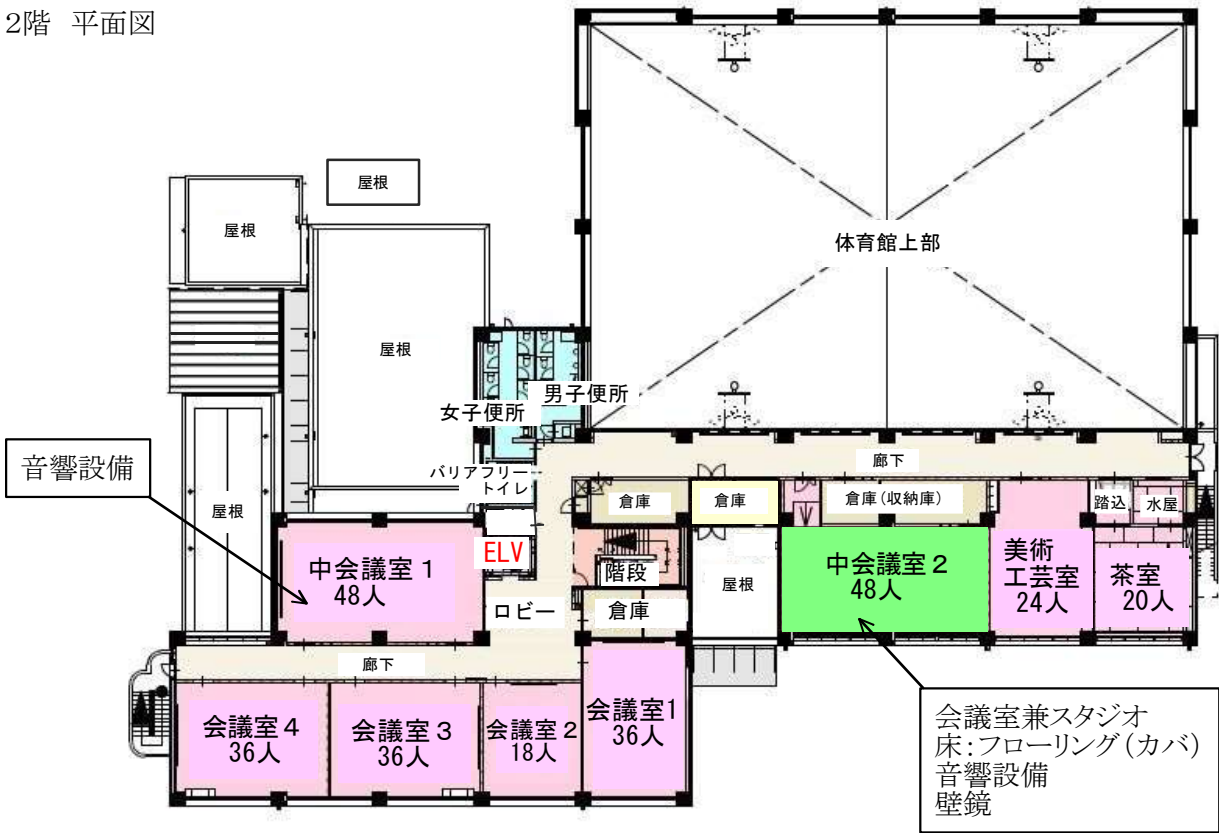

1階 平面図

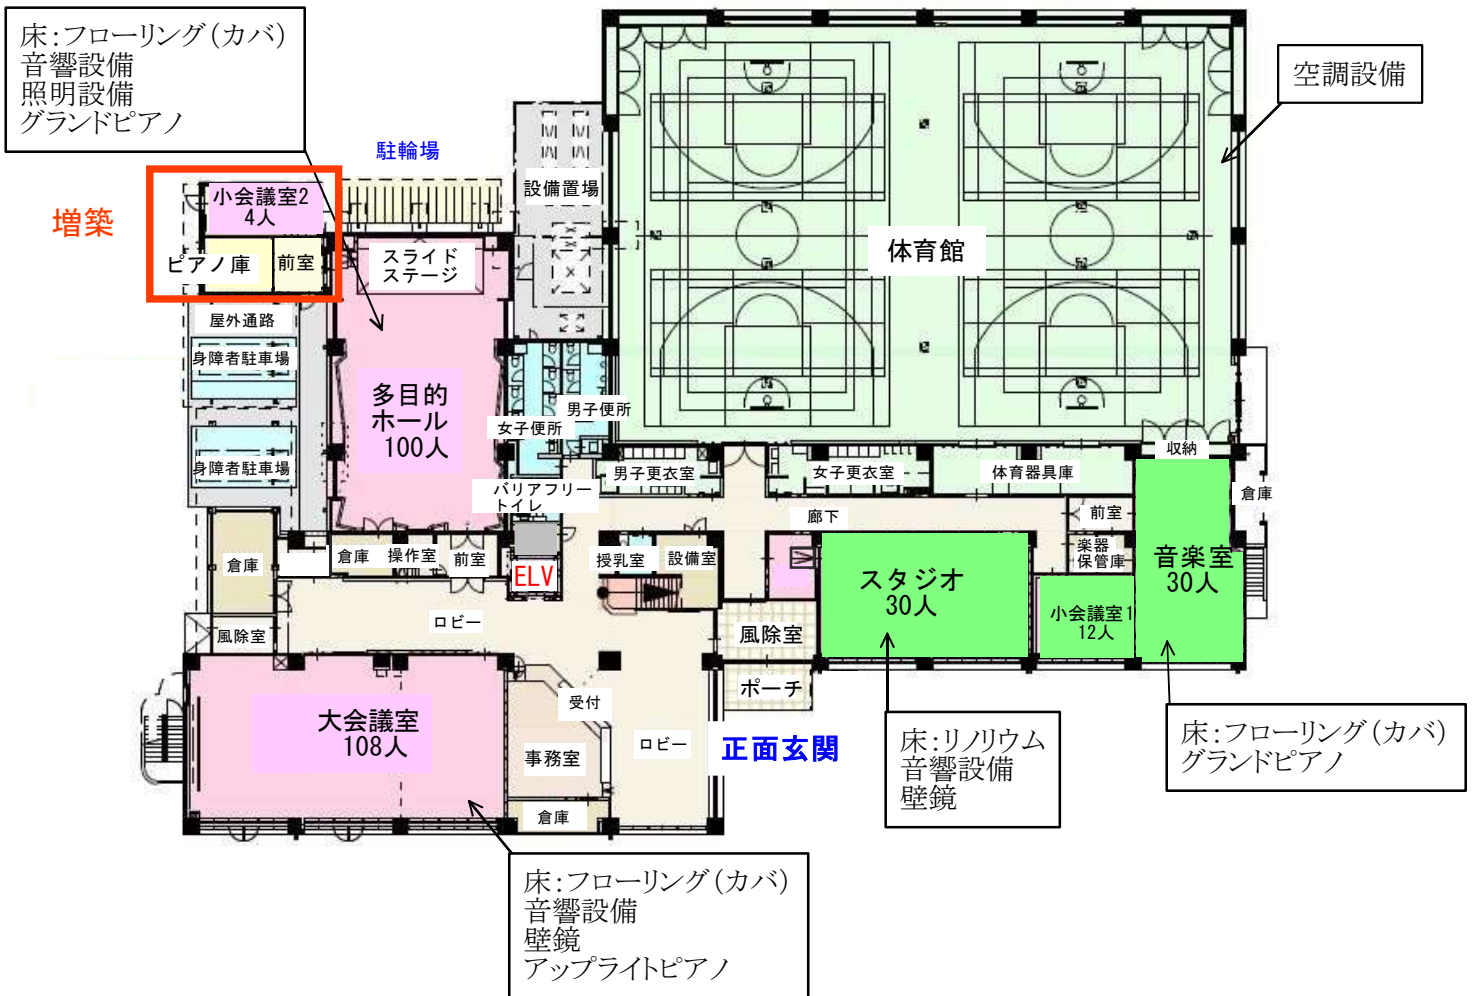



配置図

植松和地線