




道路位置指定図	指定番号	土第 11-4
三ヶ日町三ヶ日地内	指定年月日	H12.2.1

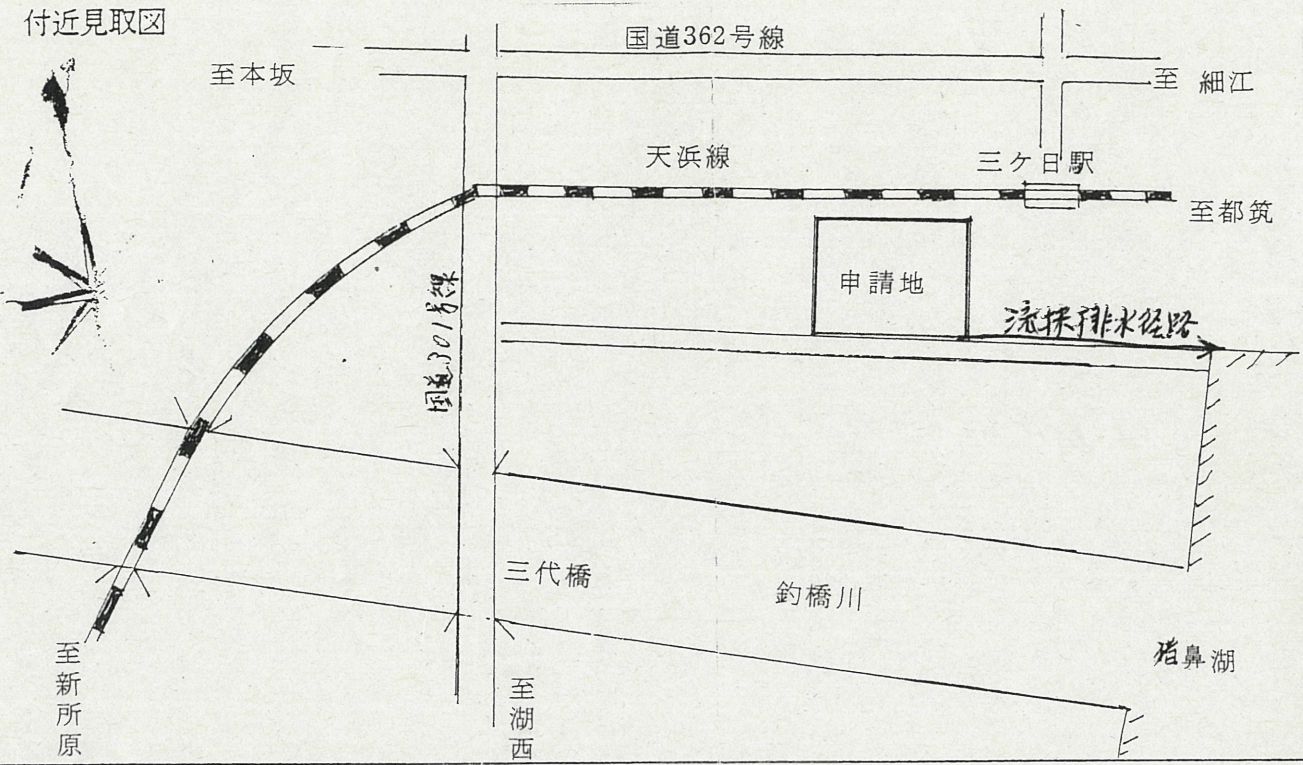

道路断面図
S=1:50

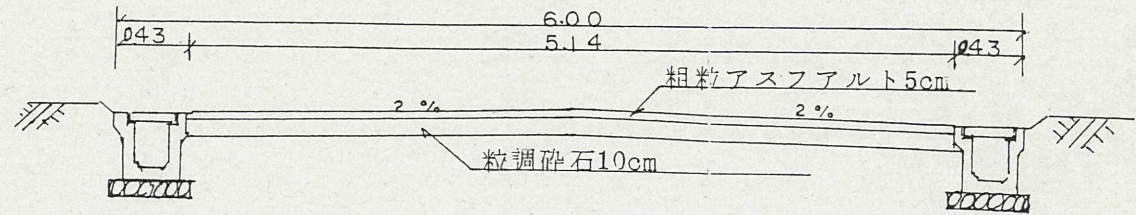

公図写
縮尺 1/600

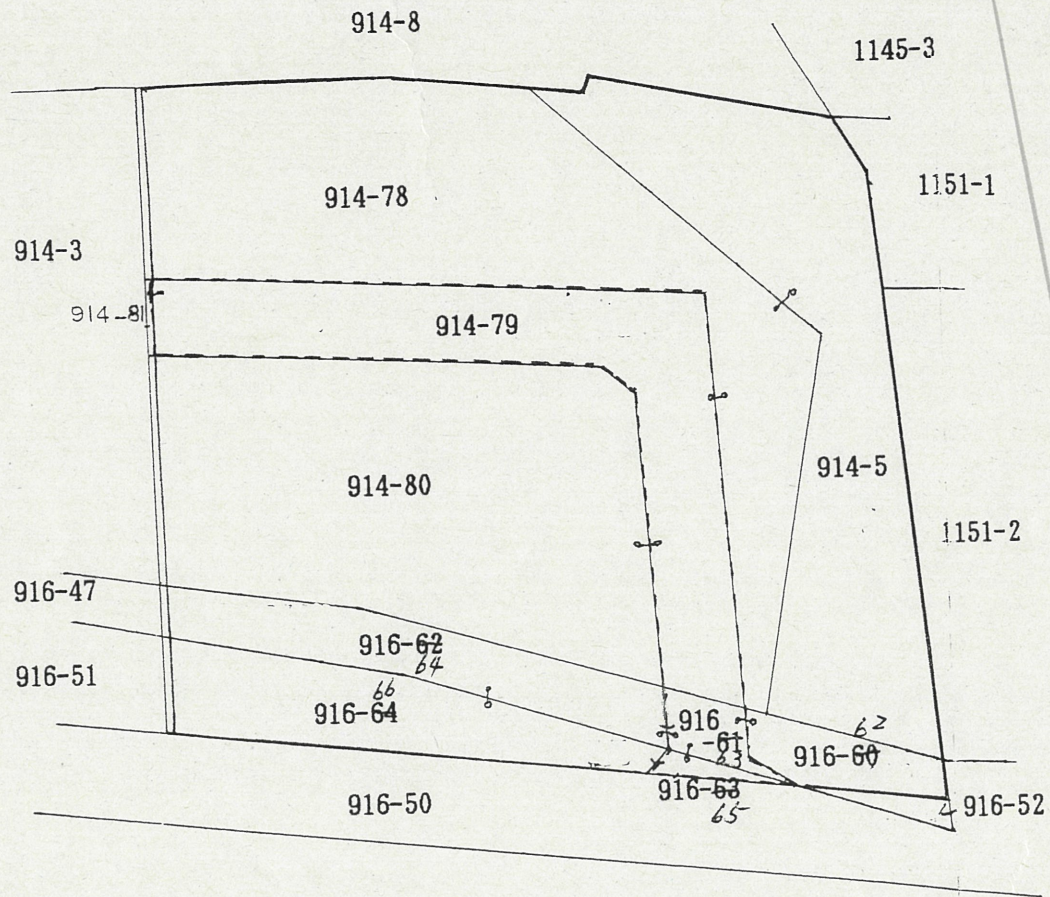

実測図
縮尺 1/500

