



案内図

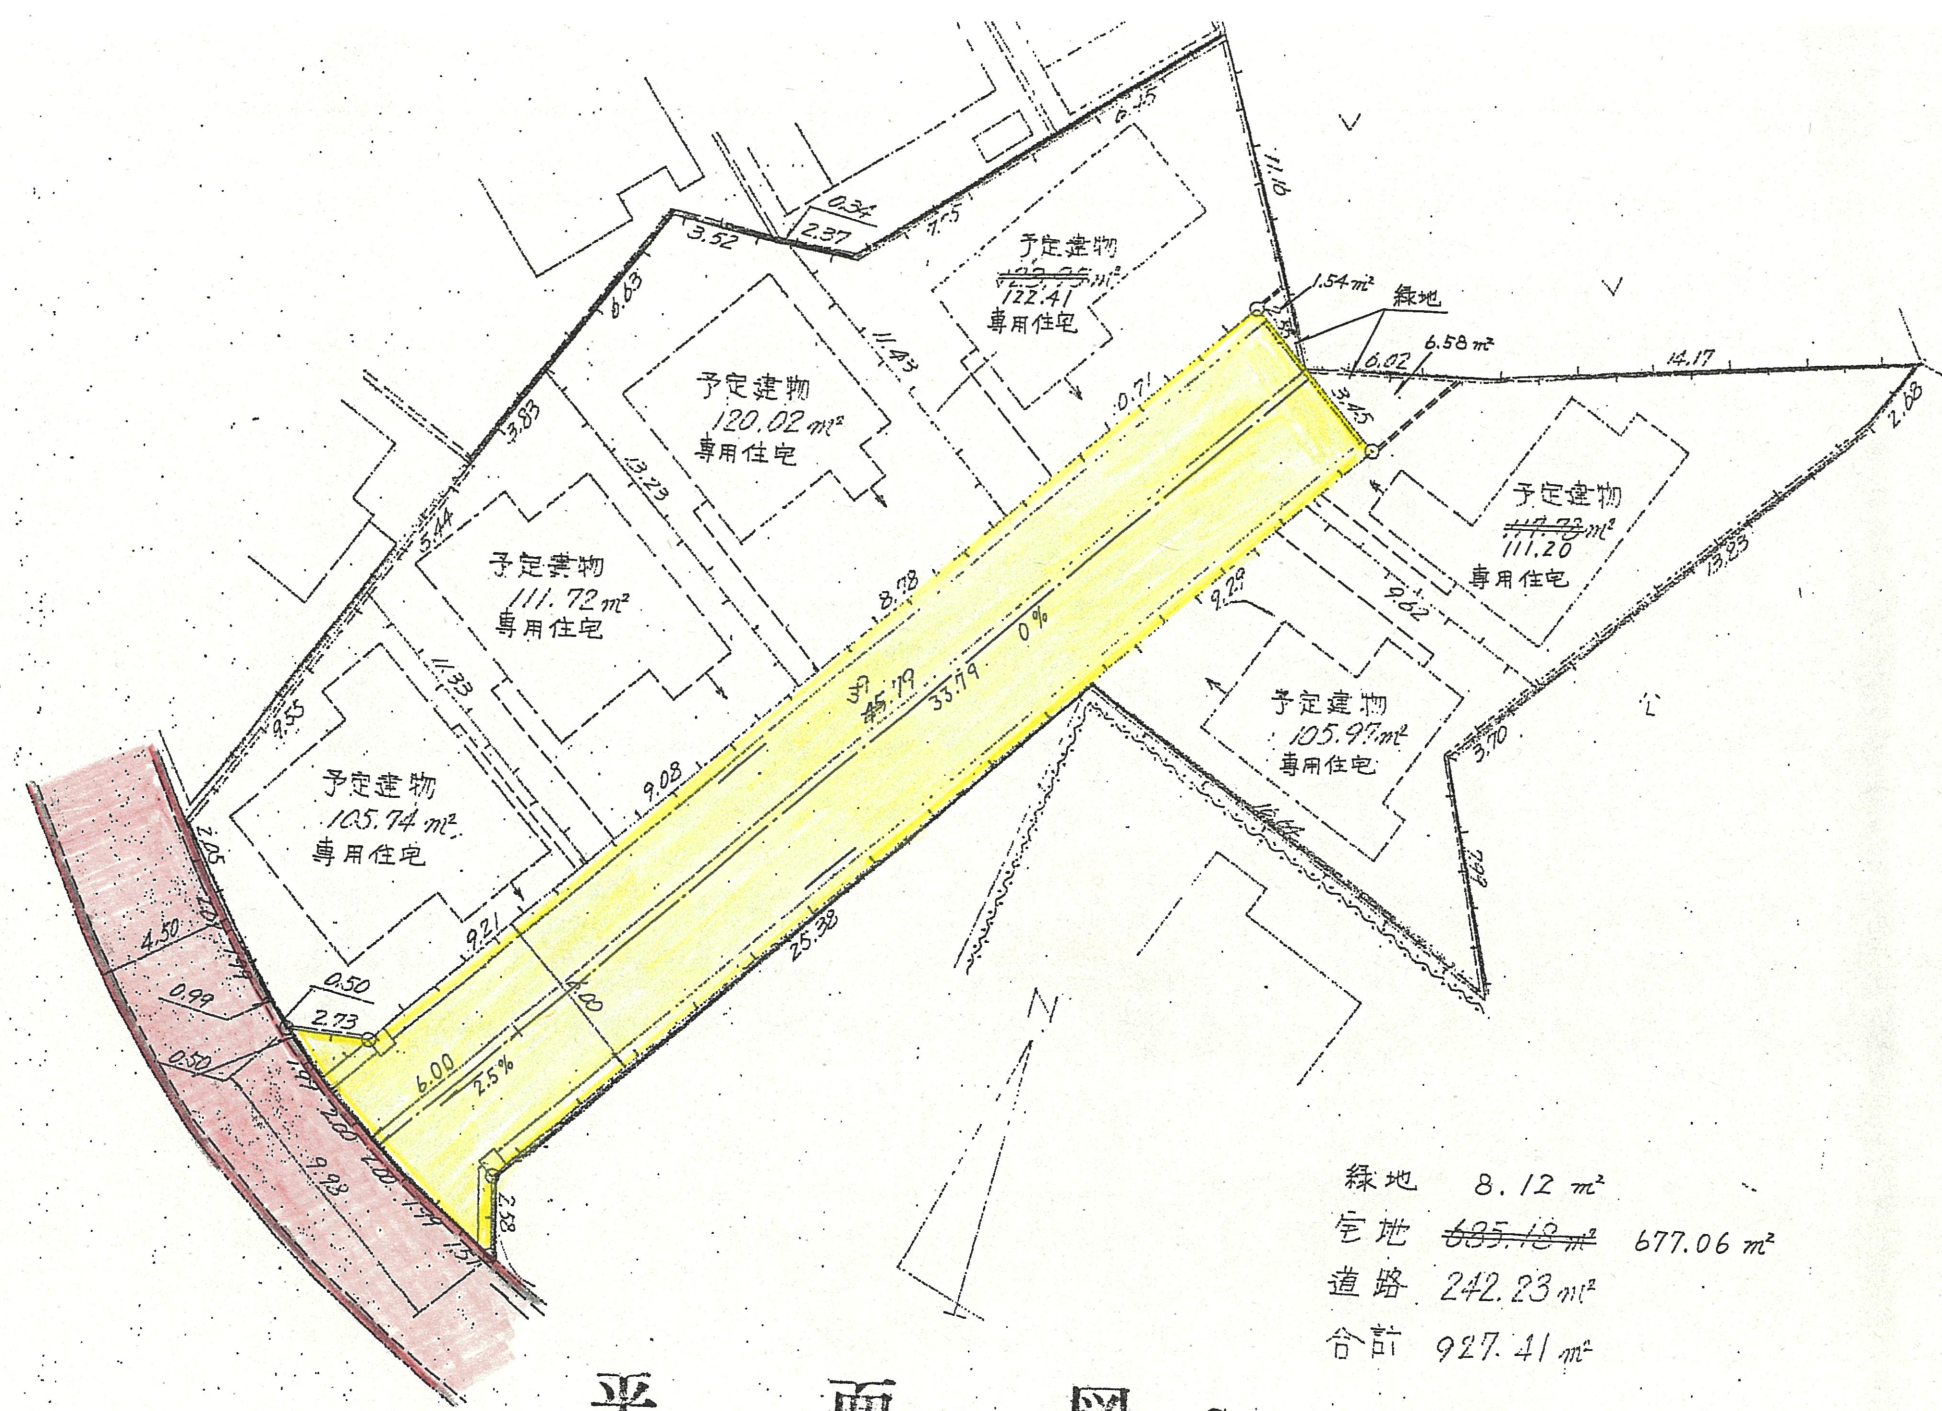

平面図 S = 1 / 250

緑地 8.12 m²
 宅地 ~~685.18~~ 677.06 m²
 道路 242.23 m²
 合計 927.41 m²

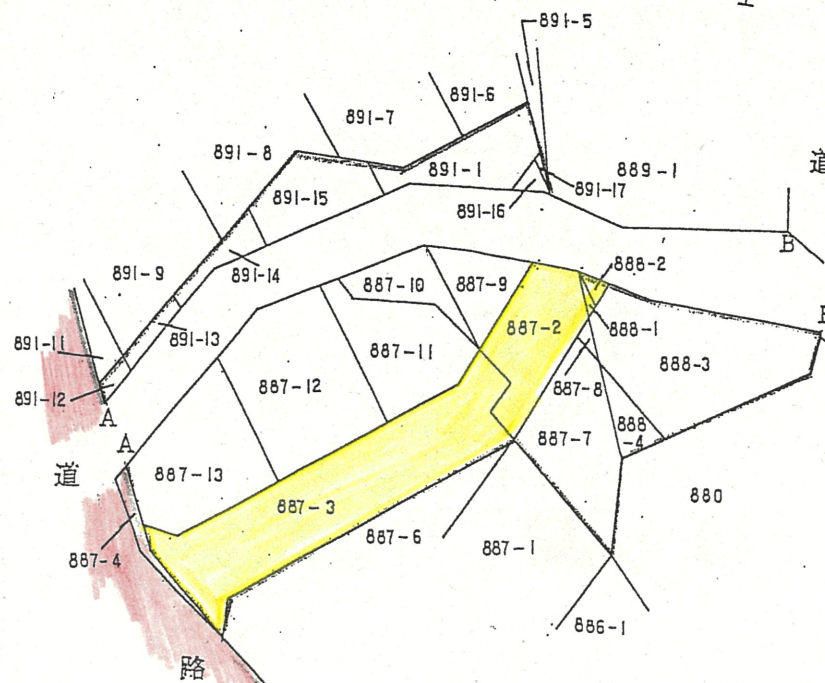


断面写

S = 1 / 600

道
 * この図面に示す道路は、建築基準法第42条第1項第5号に基づき指定された道路位置指定です。
 * この図面は、閲覧用に作成したものの写しで、道路位置指定の証明にはなりません。
 * 不明な点については、下記までお問い合わせください。

〈053〉5 8 5 - 1 1 6 3

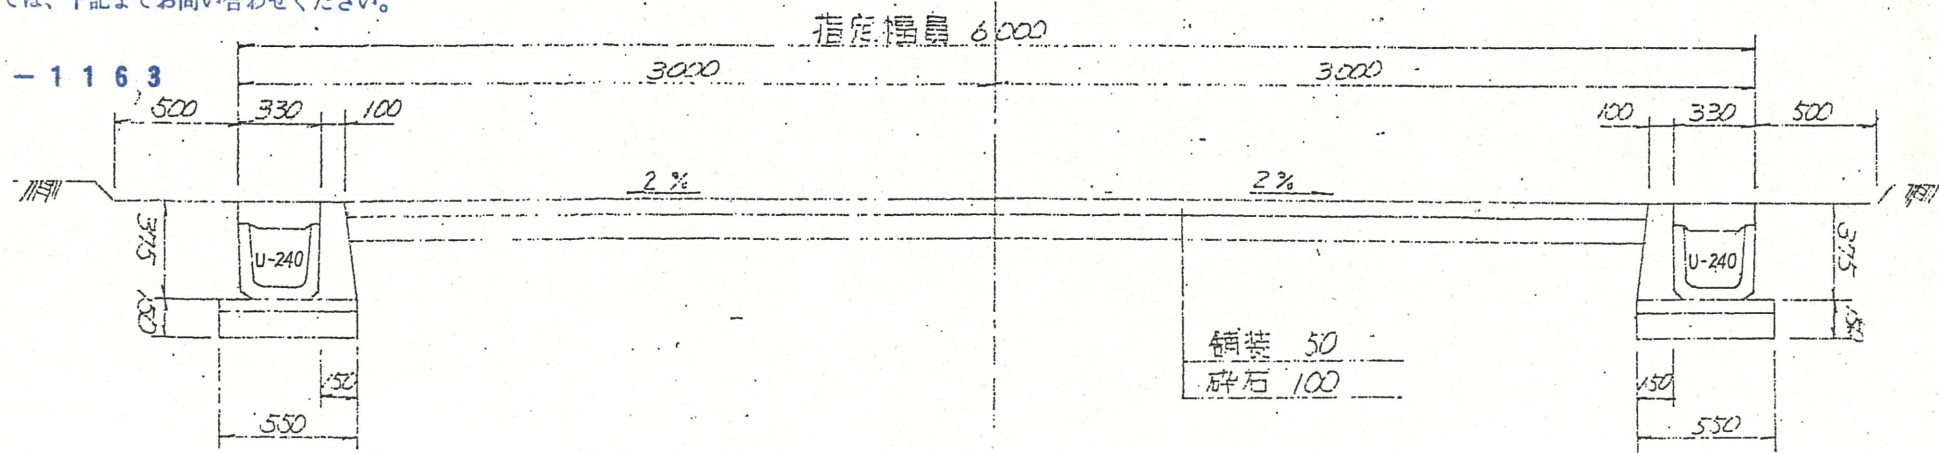

断面図 S = 1 / 30

4-1 H 4 . 10 . 14