



付近案内図

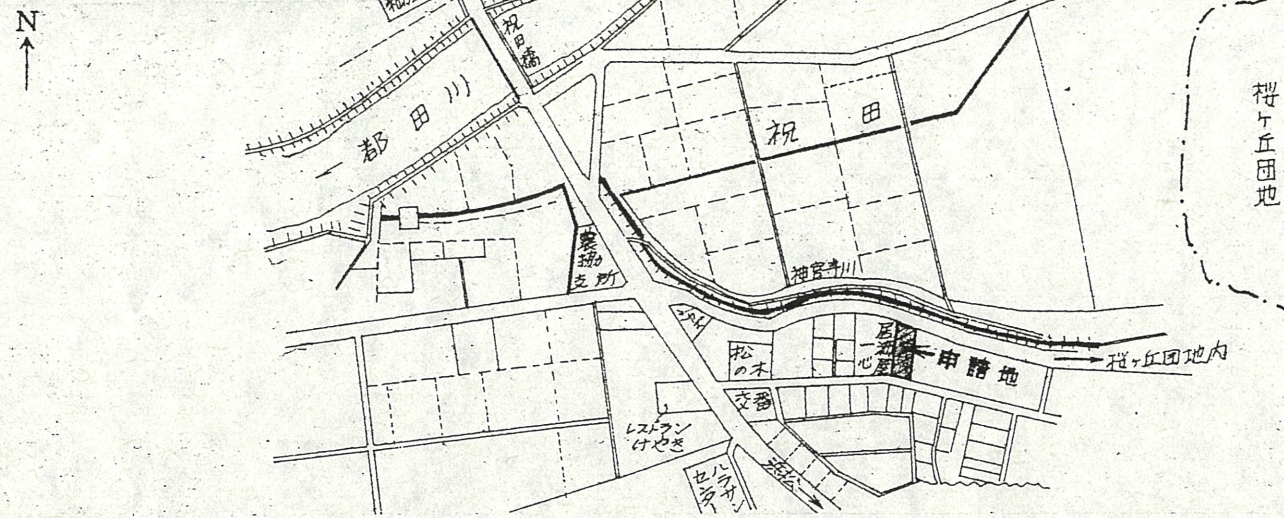


計画図 縮尺：1/300

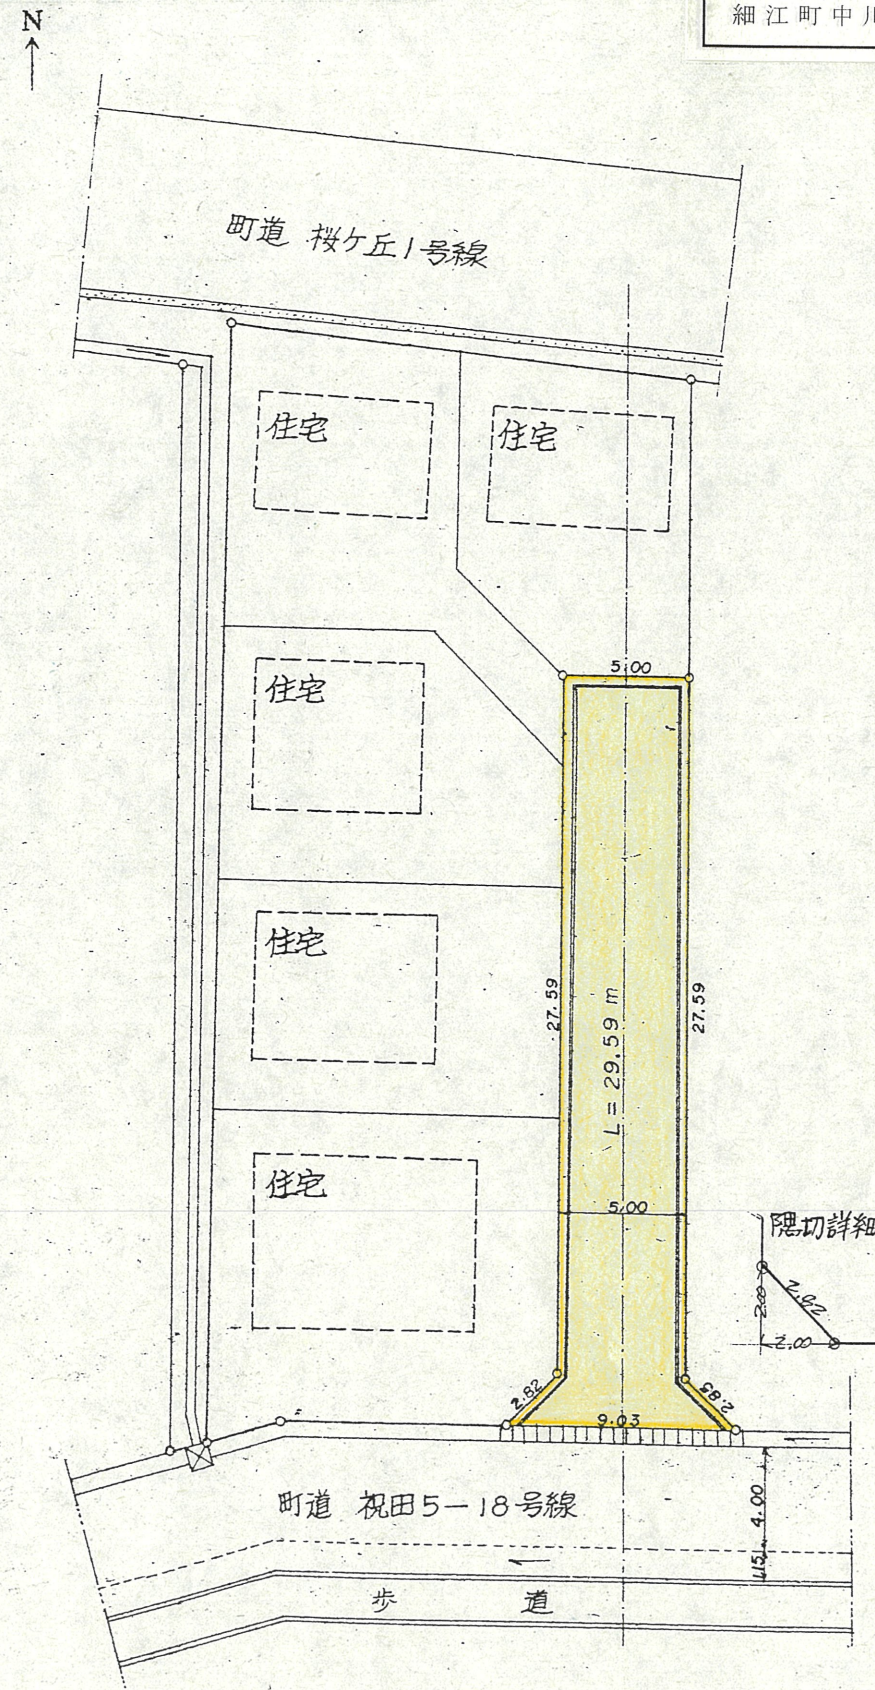

道路位置指定図	指定番号	土6-1
細江町中川 地内	指定年月日	H6.8.26

道路断面図 縮尺：1/50

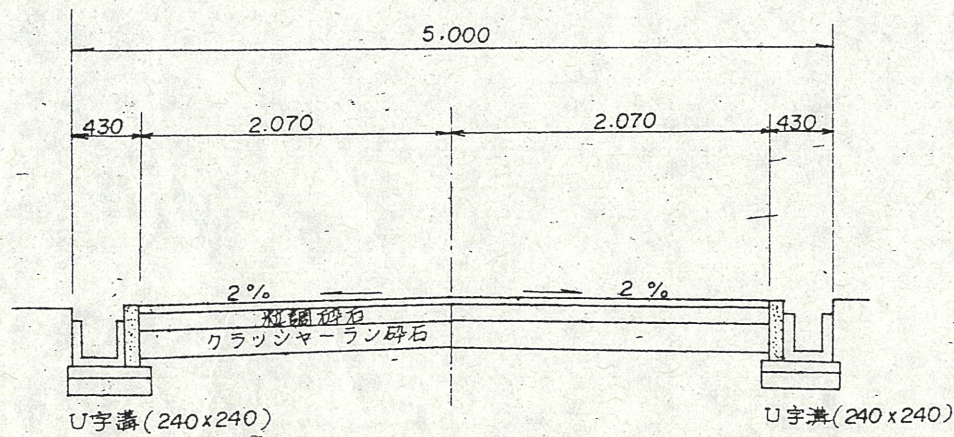

公図写 縮尺：1/600

