
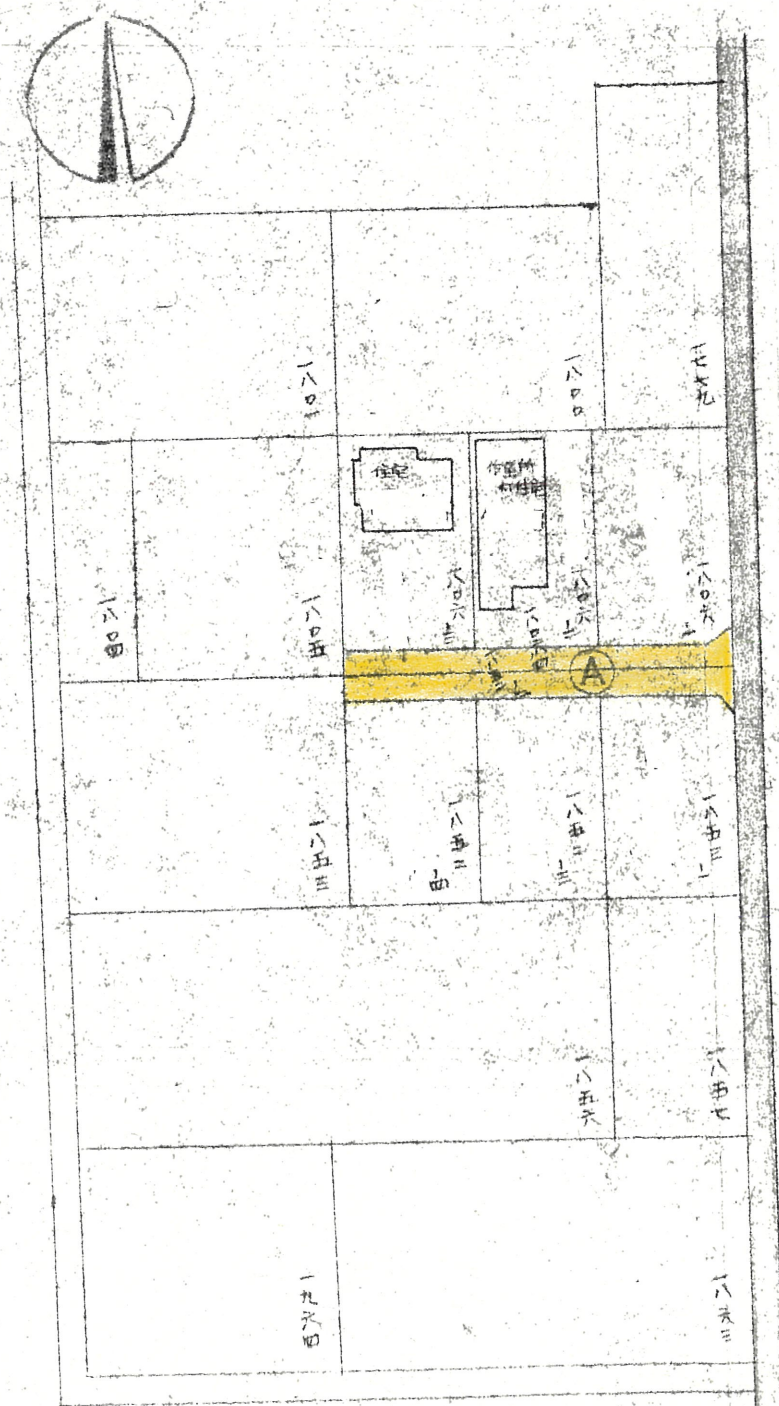
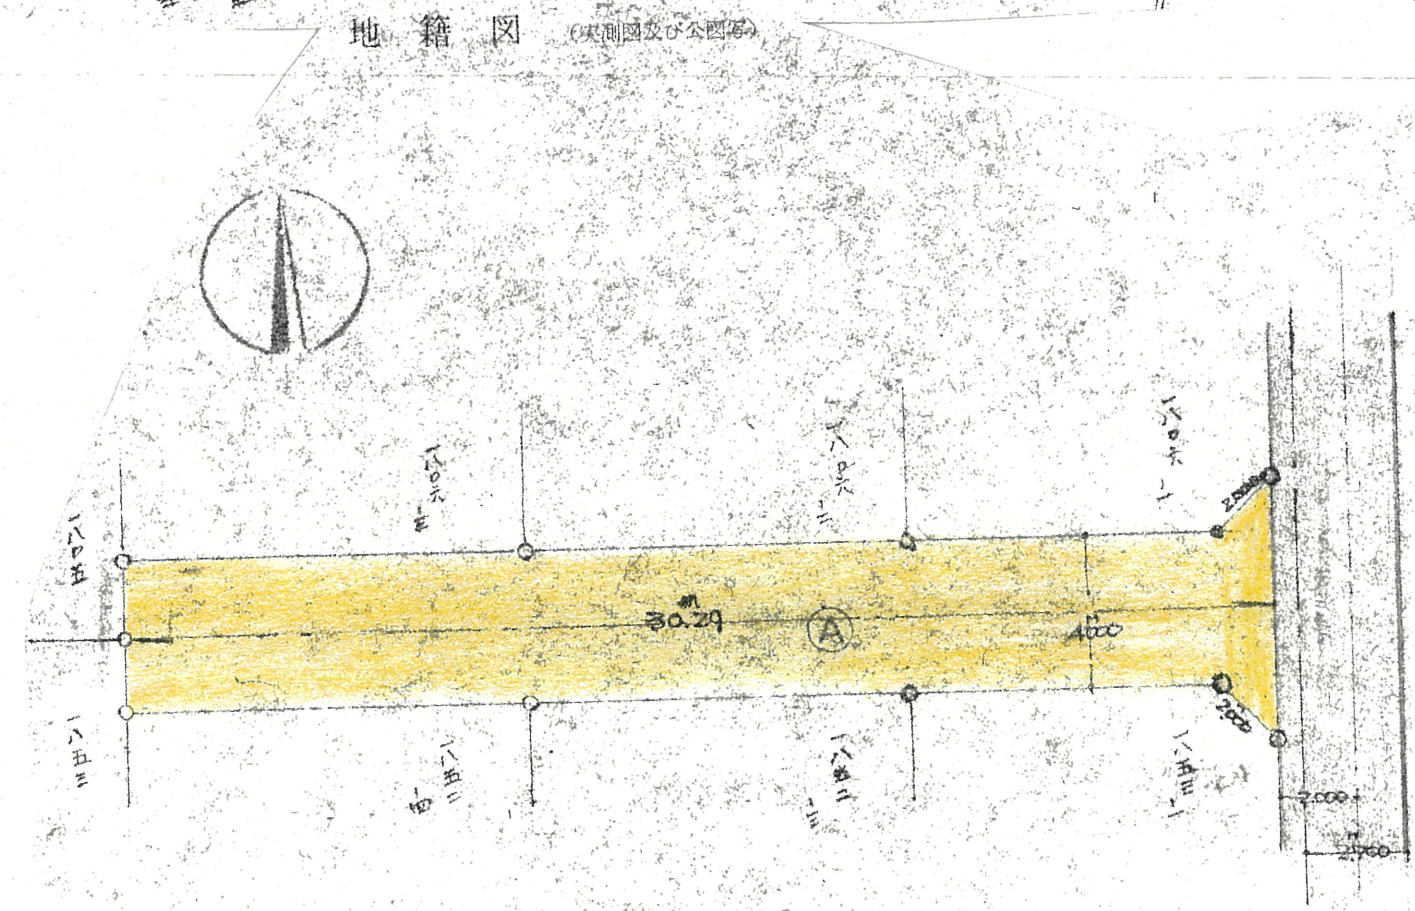
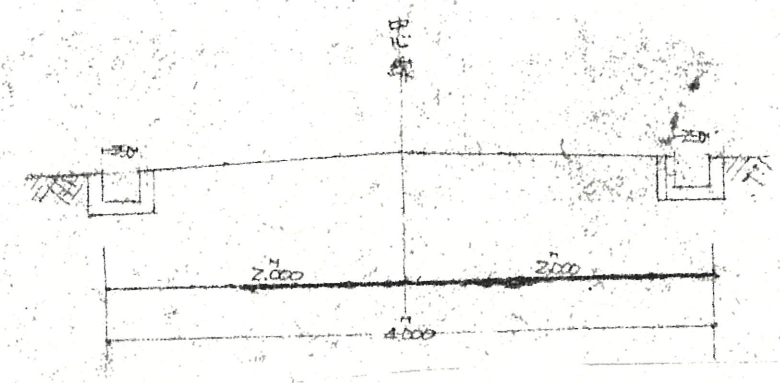


道路位置指定図	指定番号	土42-224
高塚町地内	指定年月日	S42.9.30

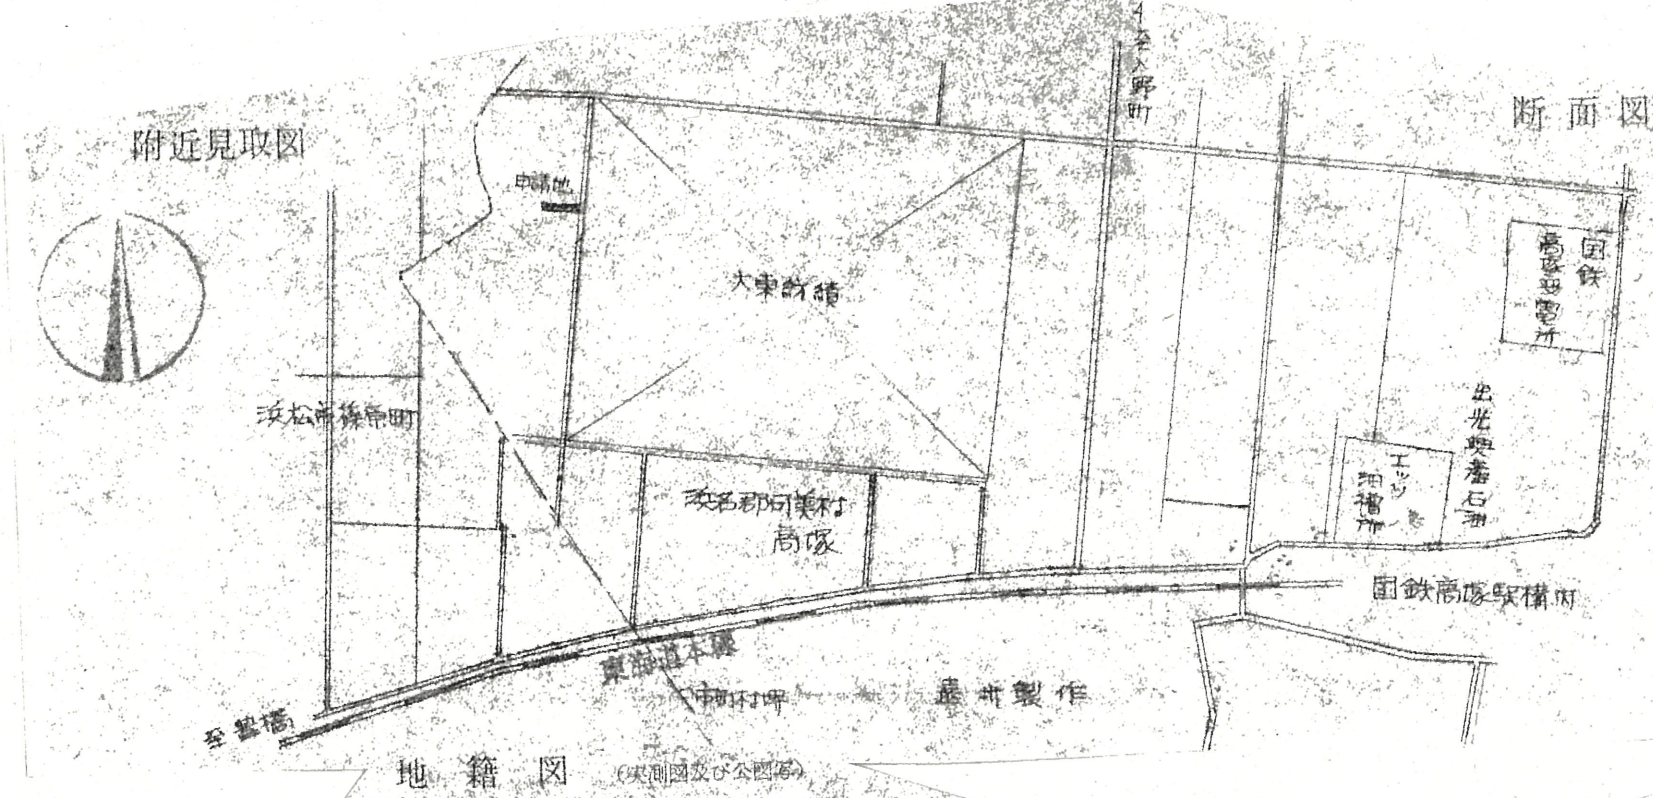

1:200

- ・この図面に示す道路は、建築基準法第42条第1項第5号に基づき指定された道路位置指定です。
- ・この図面は、閲覧用に作成したものの写しで、道路位置指定の証明にはなりません。
- ・不明な点については、下記までお問い合わせください。

問い合わせ先 浜松市建築・住宅部建築指導課
電話 (053) 457-2474