



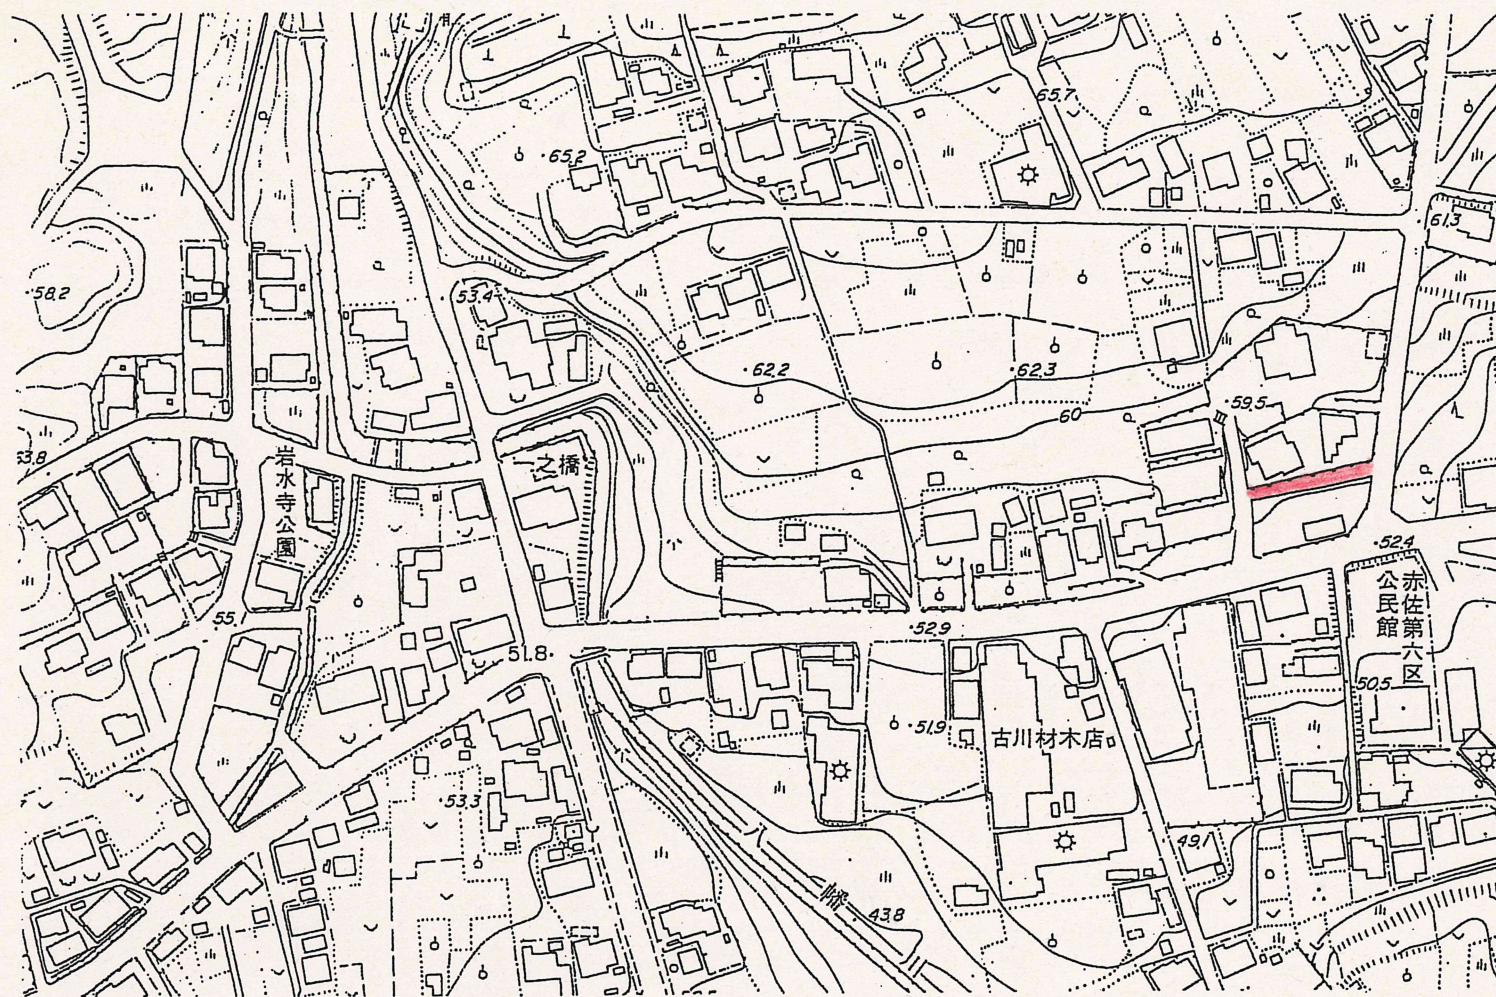


案内図

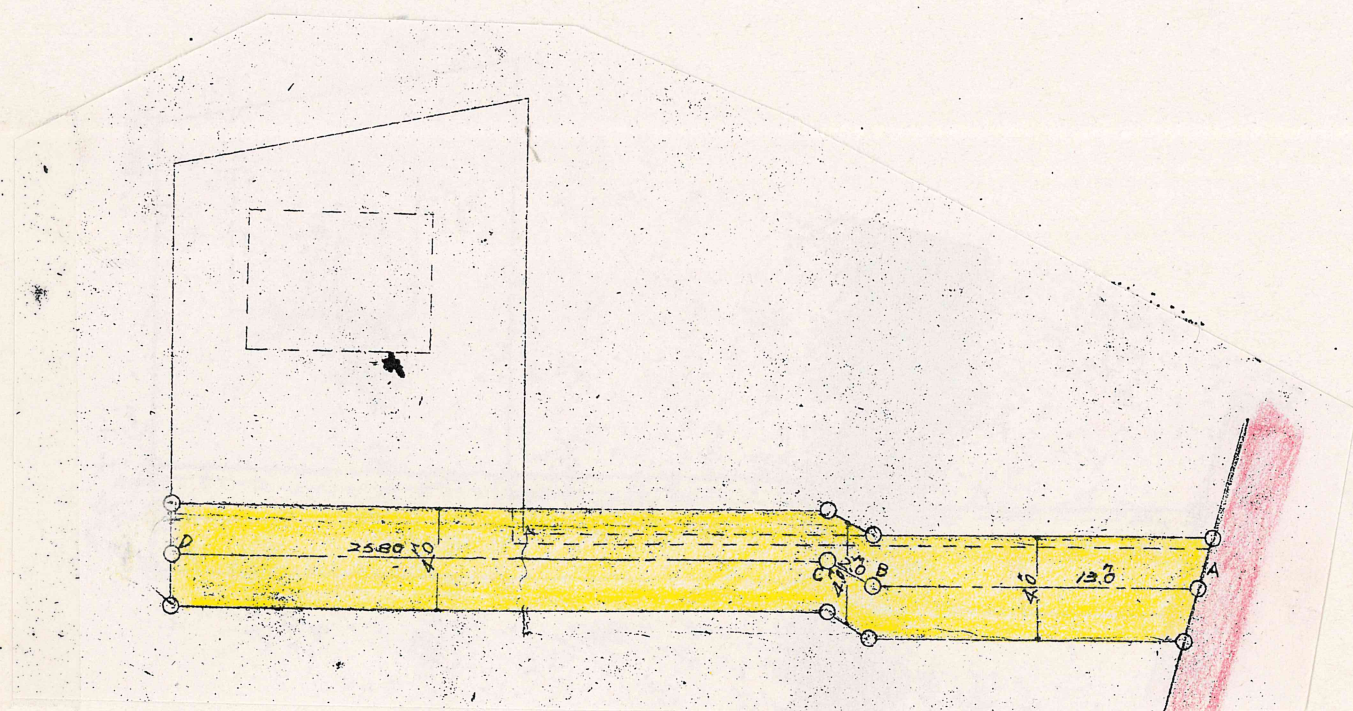


平面図 S = 1 / 300


道路位置指定図	指定番号	S 4 3 - 2 1
根堅 地内	指定年月日	S43. 4. 24

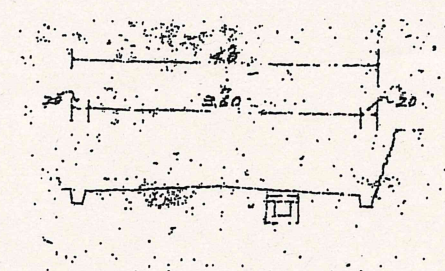

断面図 S = 1 / 100

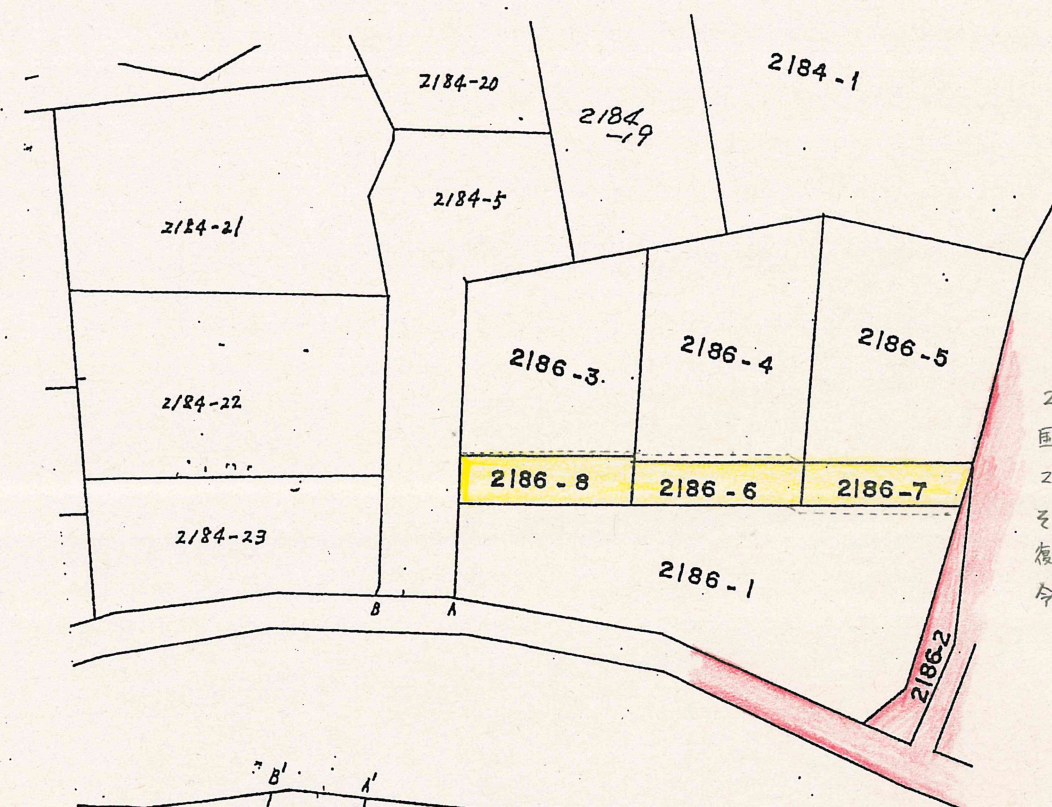

2186-7は、
国土調査により
2186-1へ合併している。
その後 2186-9として
復元されている。
令和7年7月4日判明。

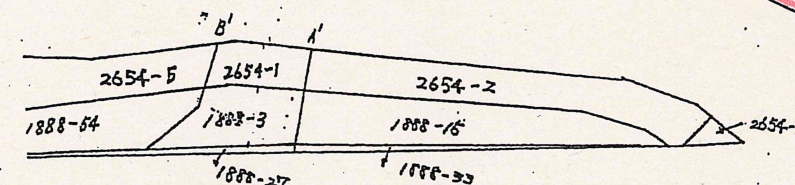

公 図 写 S = 1 / 600

・この図面に示す道路は、建築基準法第42条第1項第5号に基づき指定された道路位置指定です。

・この図面は、閲覧用に作成したものの写しで、道路位置指定の証明にはなりません。