



案内図

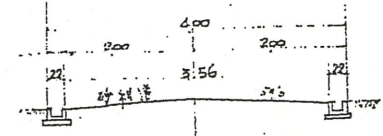

断面図 S = 1 / 100

平面図


S = 1 / 500

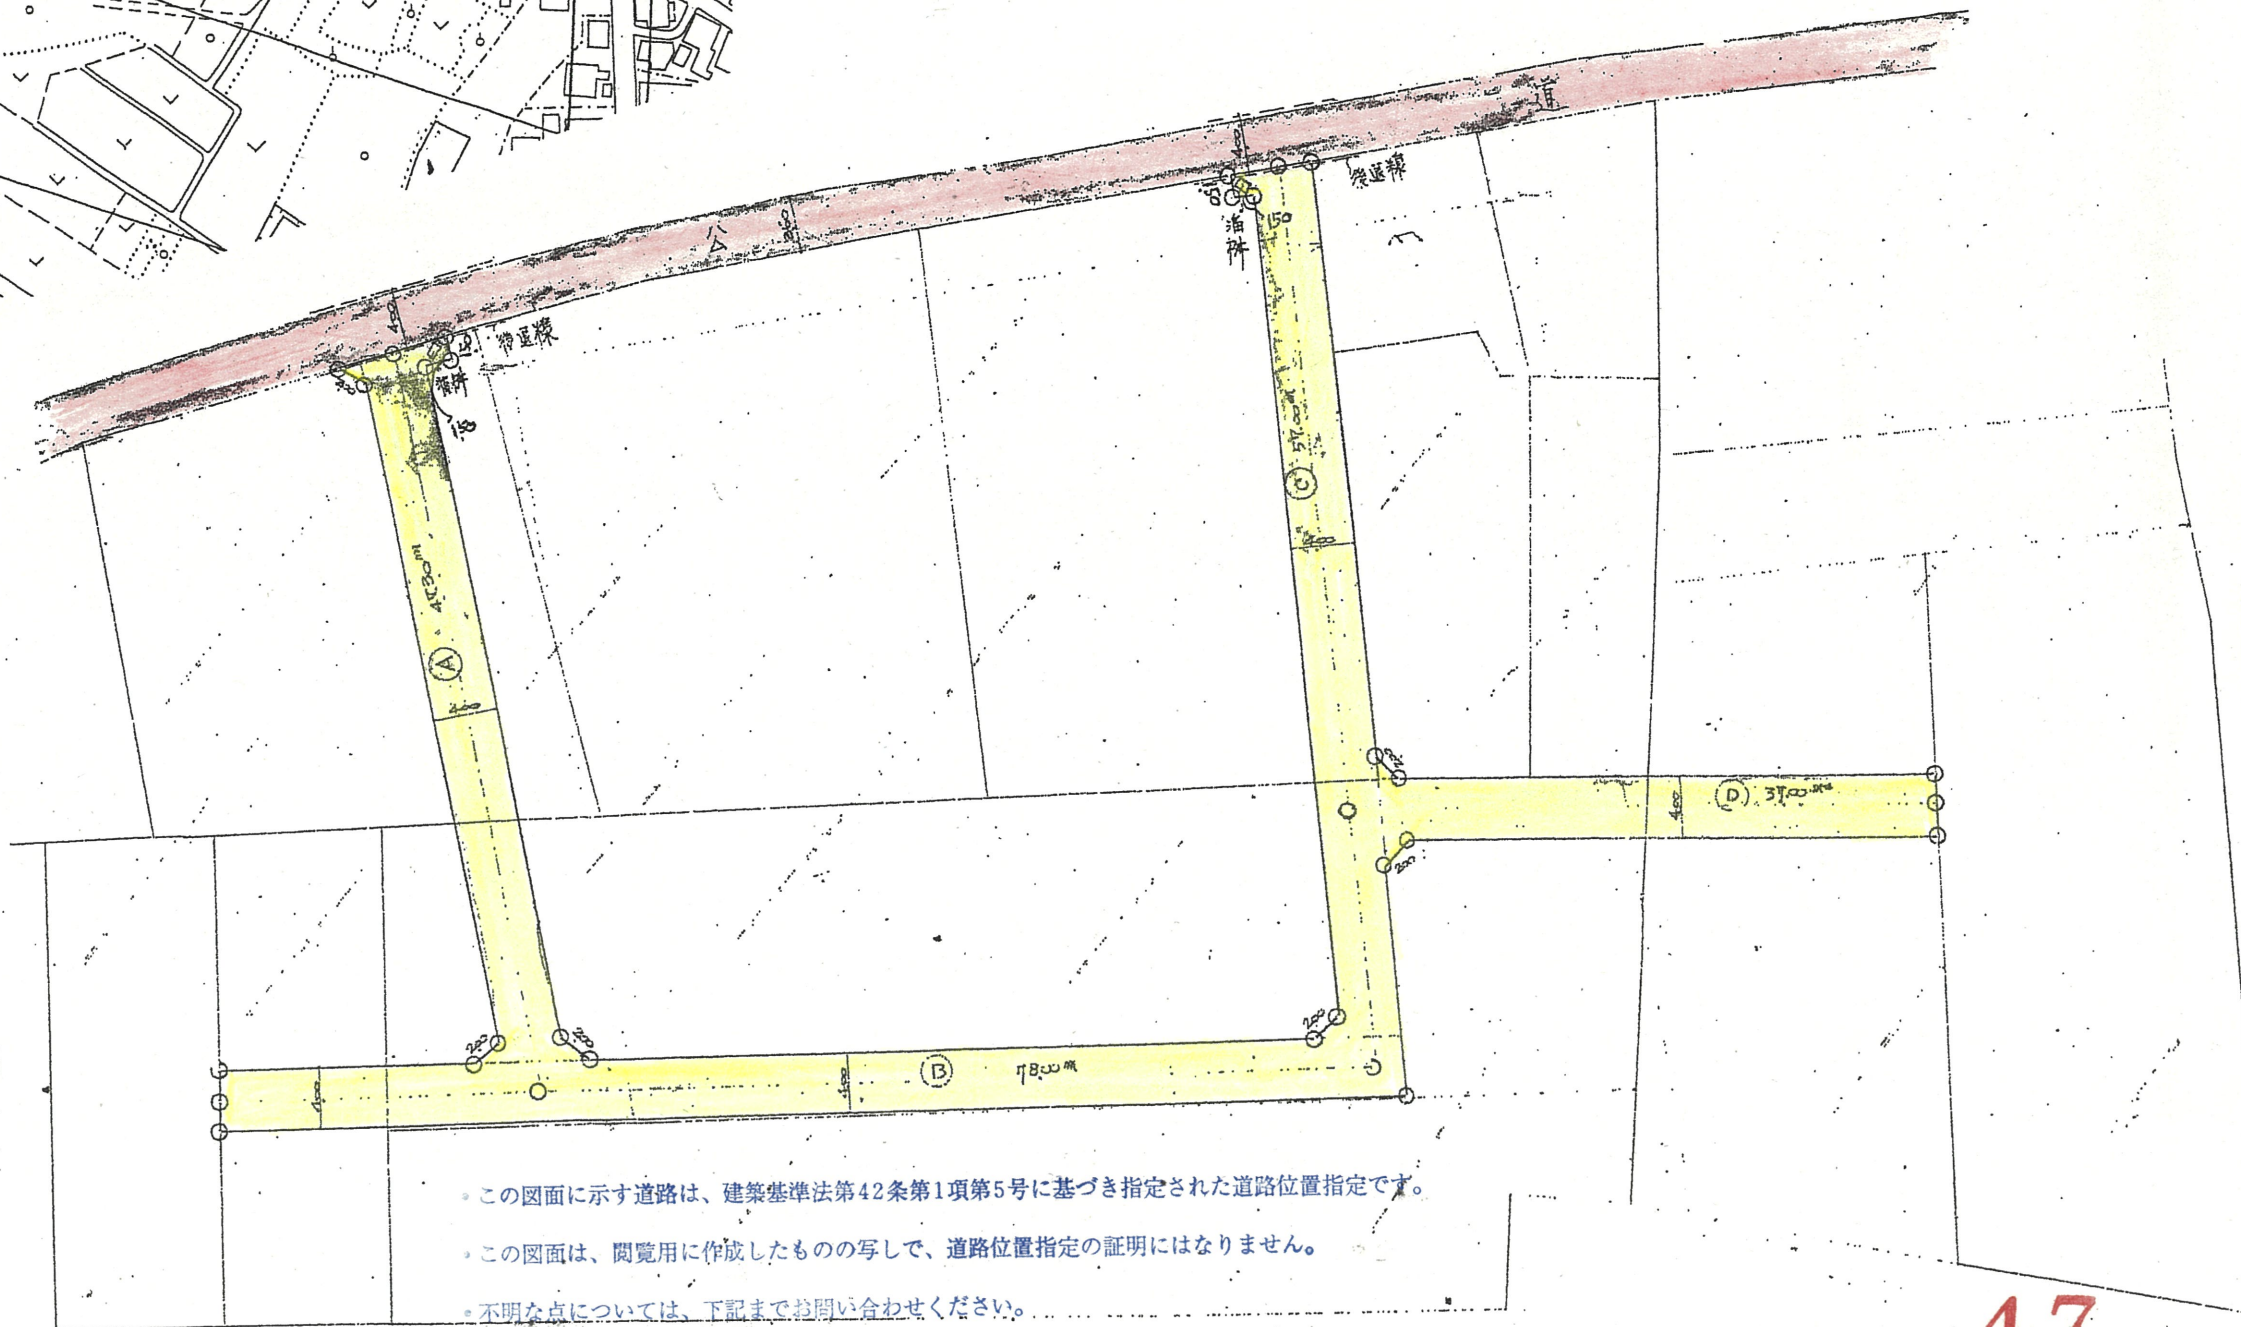

- ・この図面に示す道路は、建築基準法第42条第1項第5号に基づき指定された道路位置指定です。
- ・この図面は、閲覧用に作成したものの写しで、道路位置指定の証明にはなりません。
- ・不明な点については、下記までお問い合わせください。

(053) 5 8 5 - 11 6 3

47

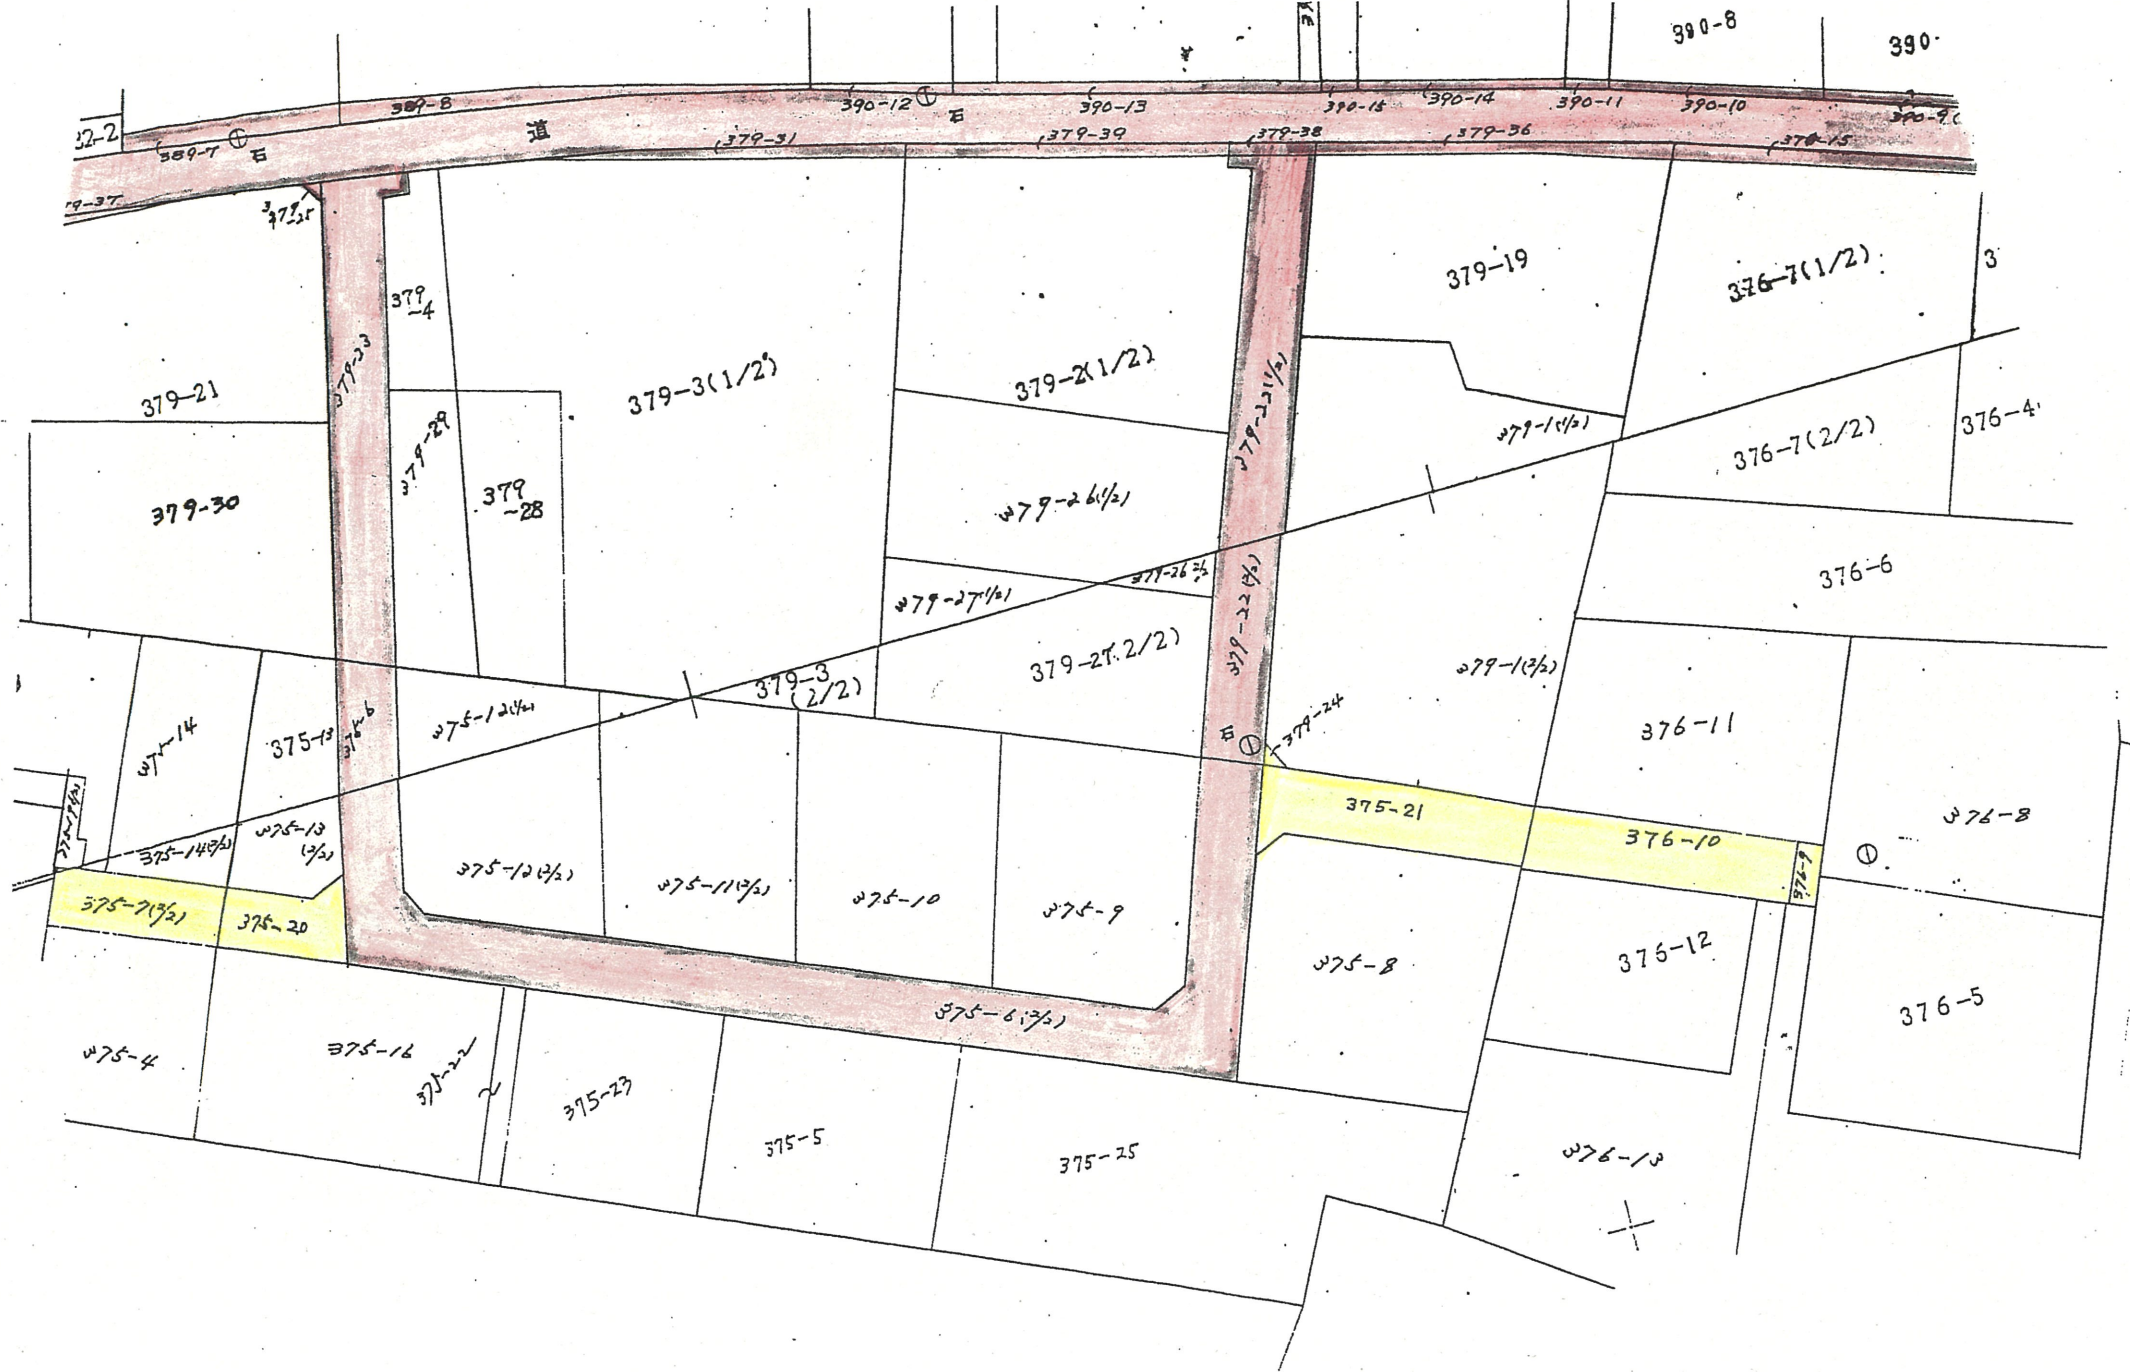

公 図 写 S = 1 / 500

# 一部市道認定済み