


道路位置指定図	指定番号	S 4 6 - 1 5
尾野 地内	指定年月日	S46.8.11

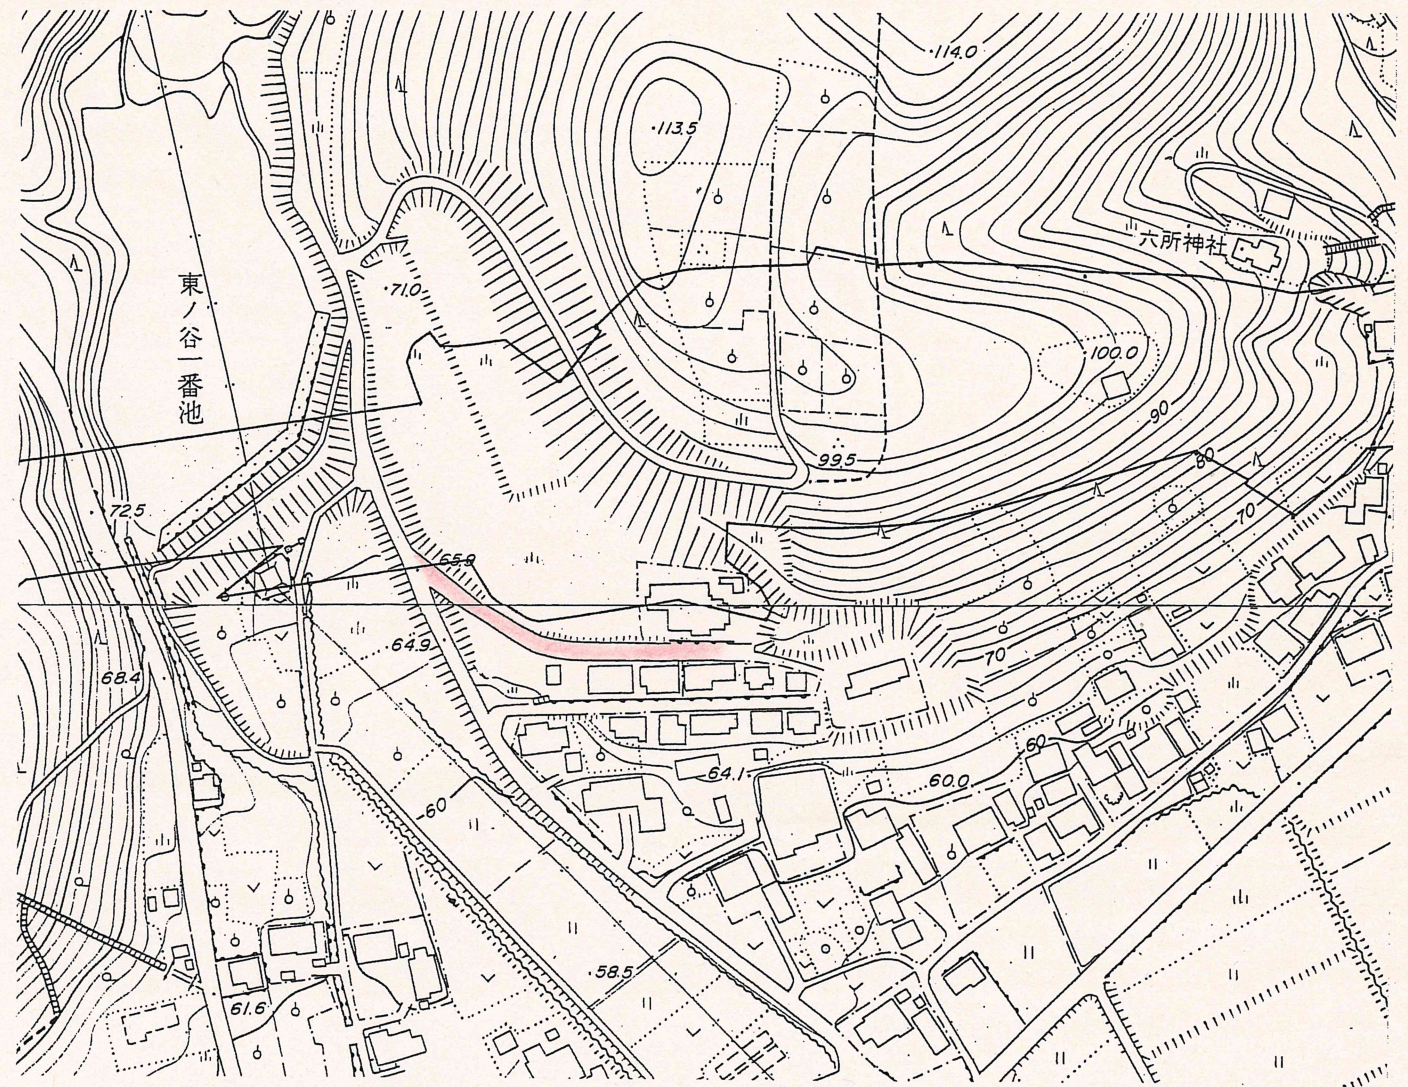


案 内 図

- この図面に示す道路は、建築基準法第42条第1項第5号に基づき指定された道路位置指定です。
- この図面は、閲覧用に作成したものの写しで、道路位置指定の証明にはなりません。

平 面 図 S = 1 / 600

道路位置指定図	指定番号	S 4 6 - 1 5
尾野 地内	指定年月日	S46.8.11

断面図 S = 1 / 100

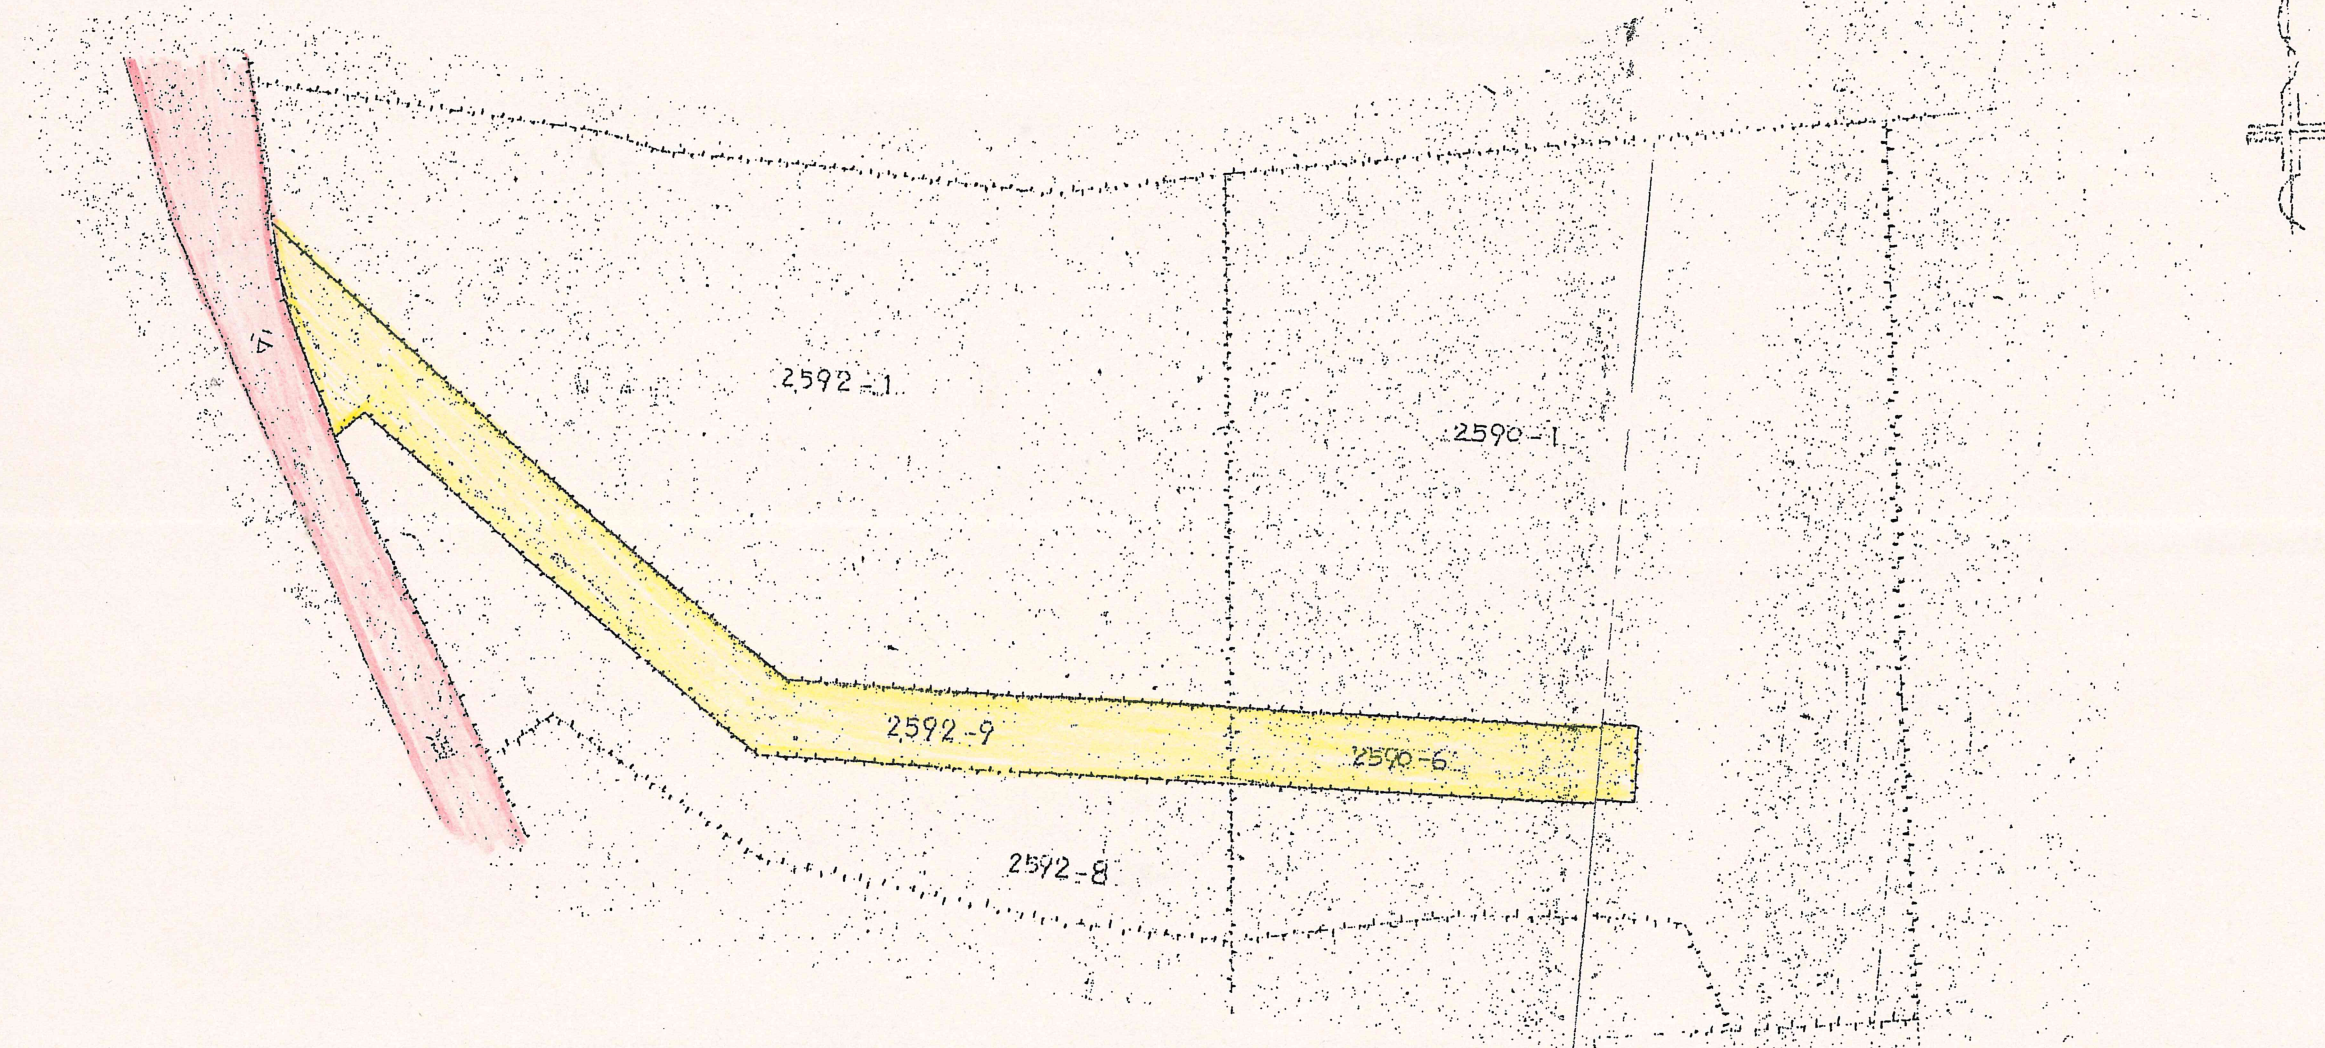

公 図 写 S = 1 / 600