

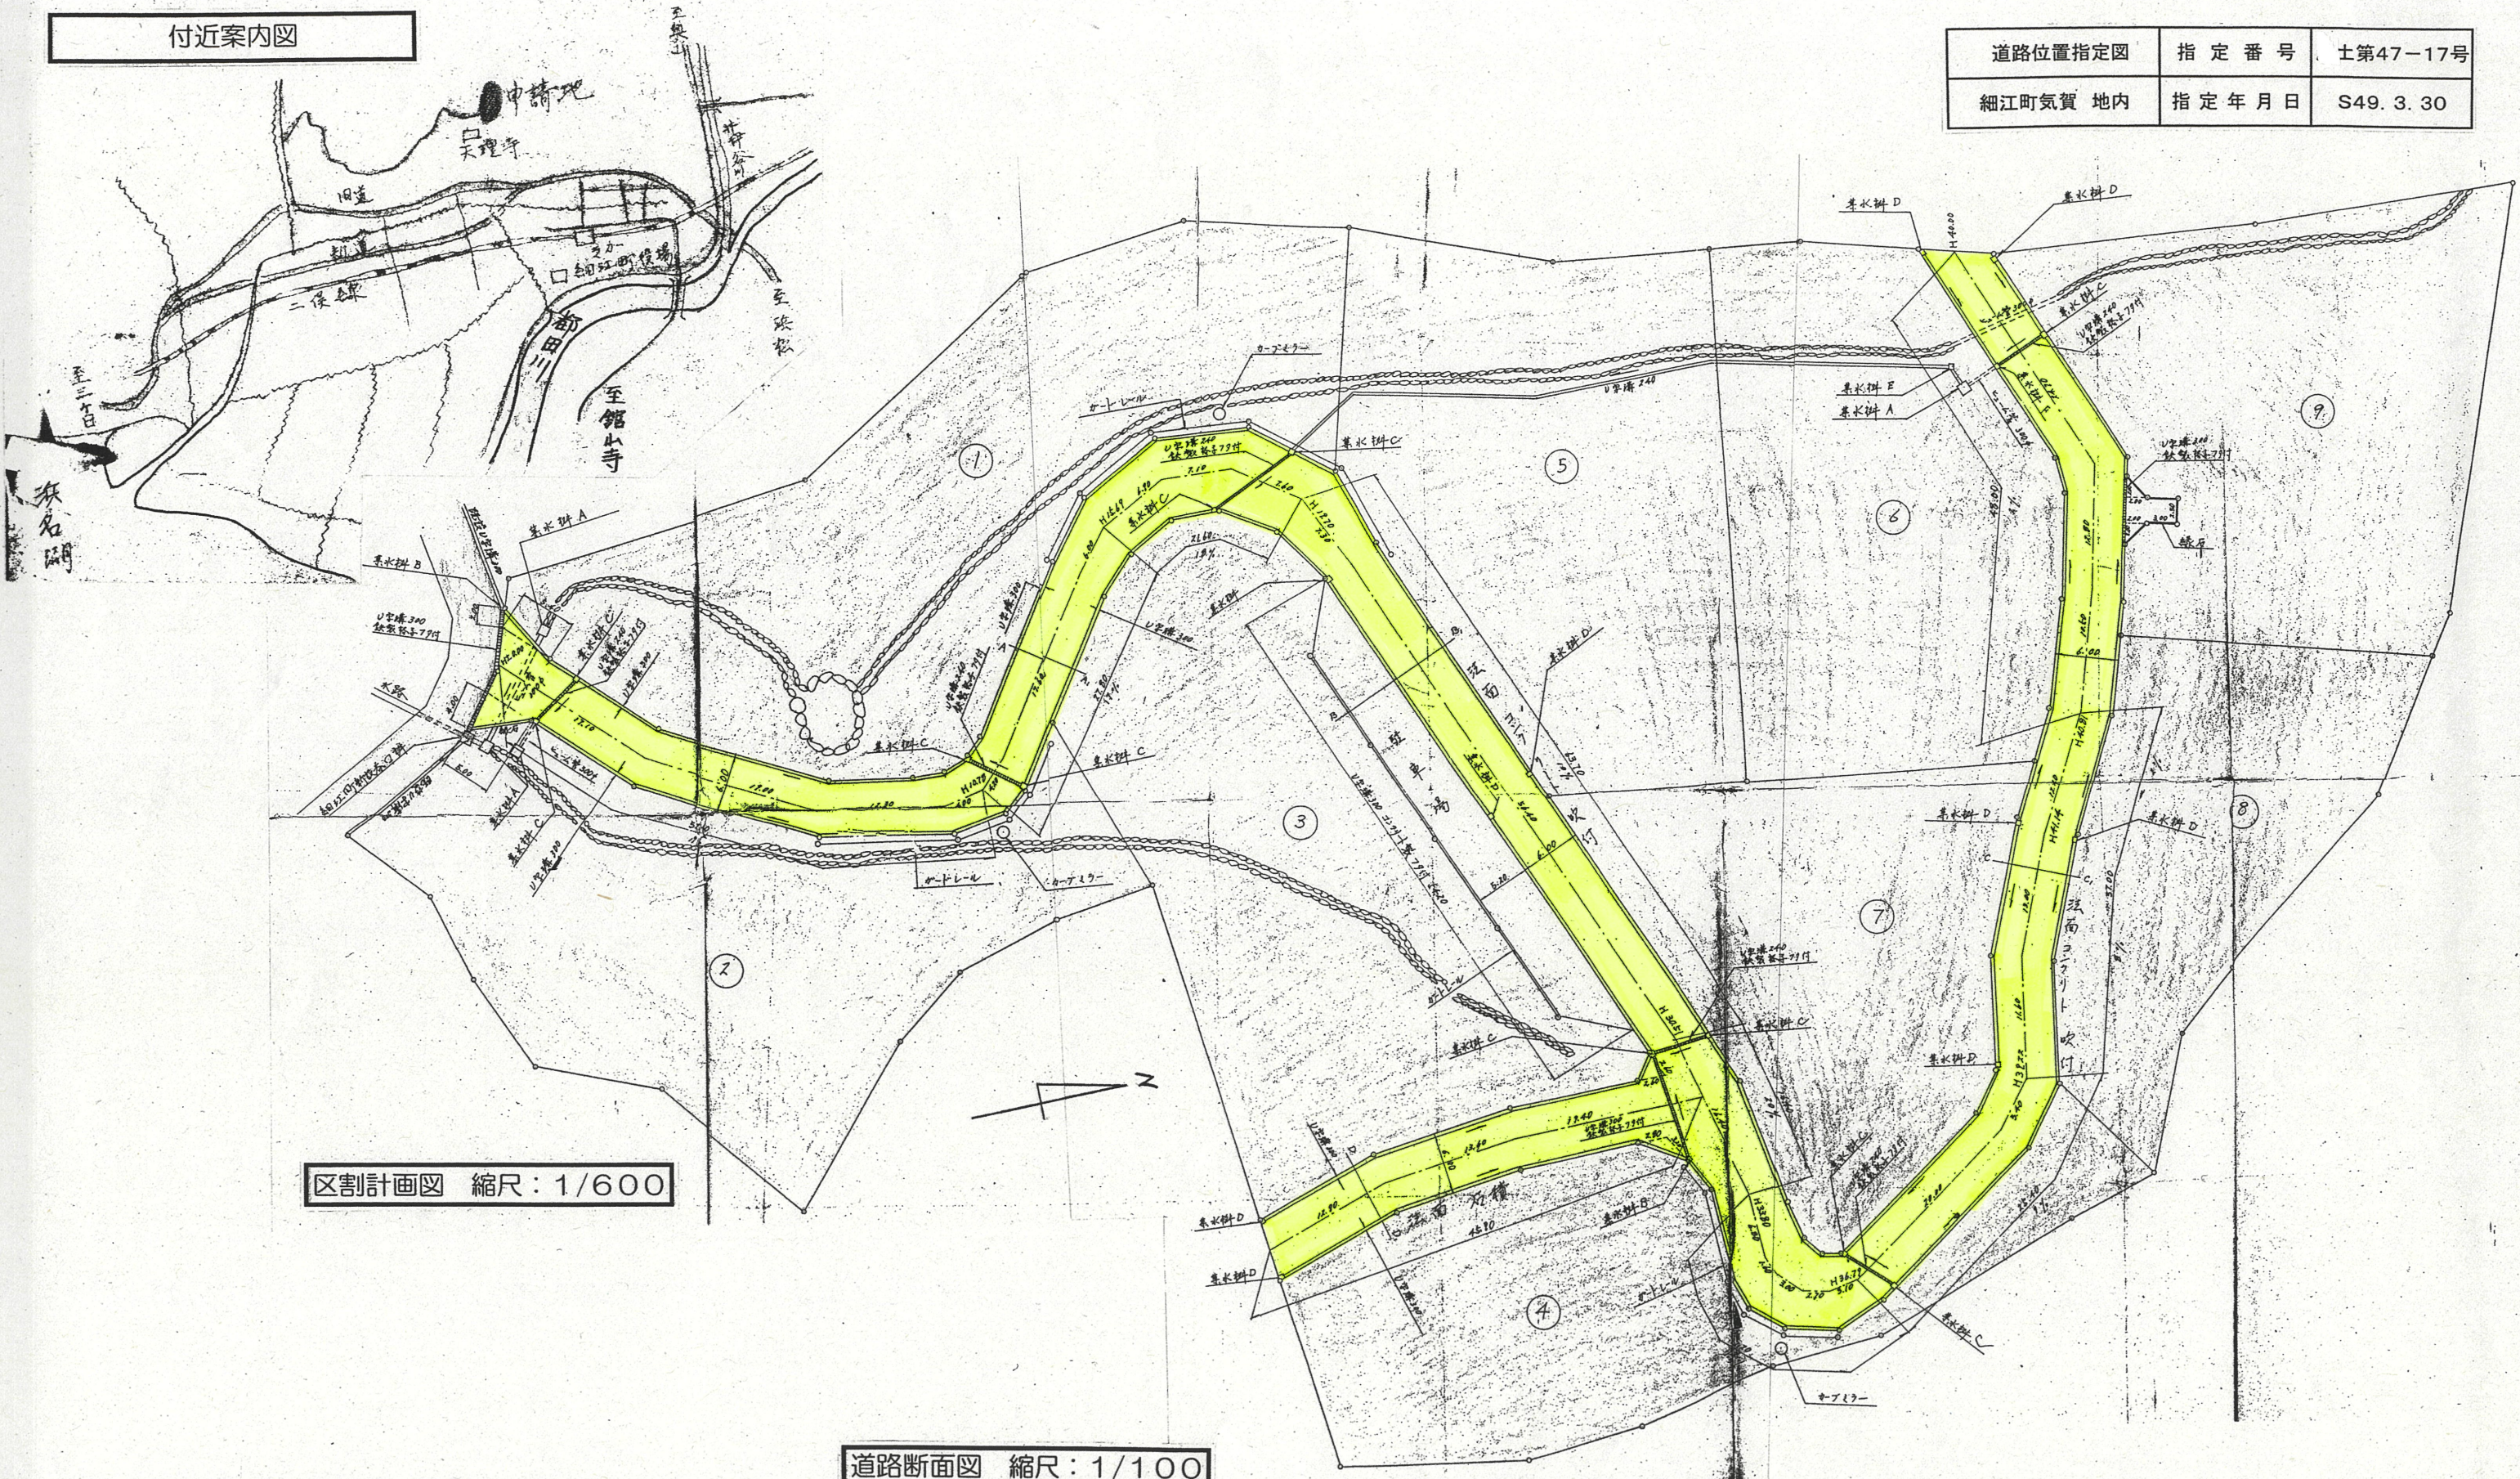
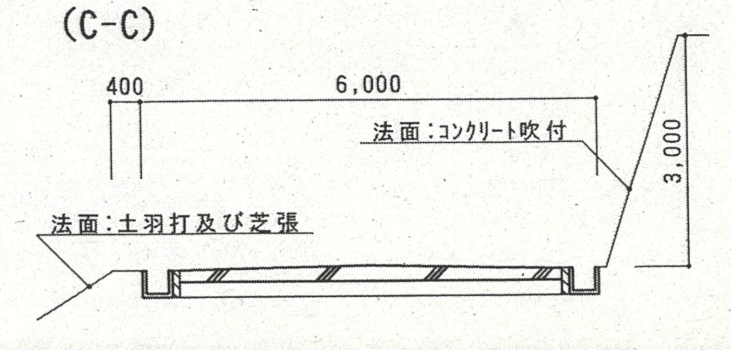


道路位置指定図	指定番号	士第47-17号
細江町気賀 地内	指定年月日	S49. 3. 30


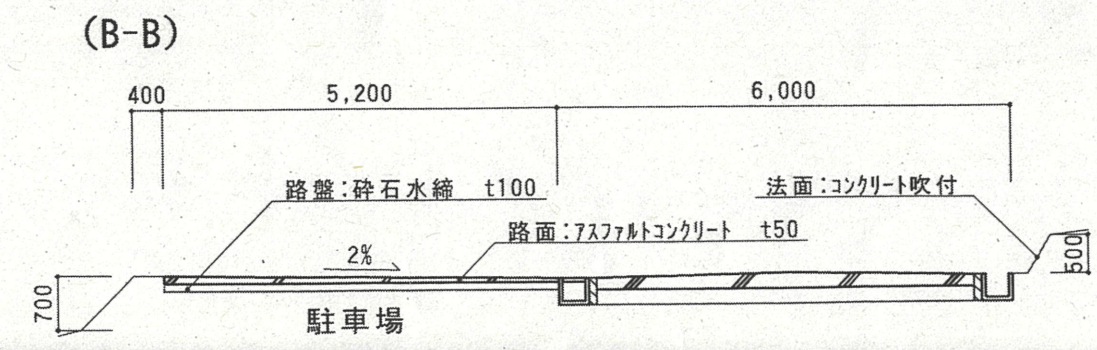


区割計画図 縮尺：1/600

道路断面図 縮尺：1/100

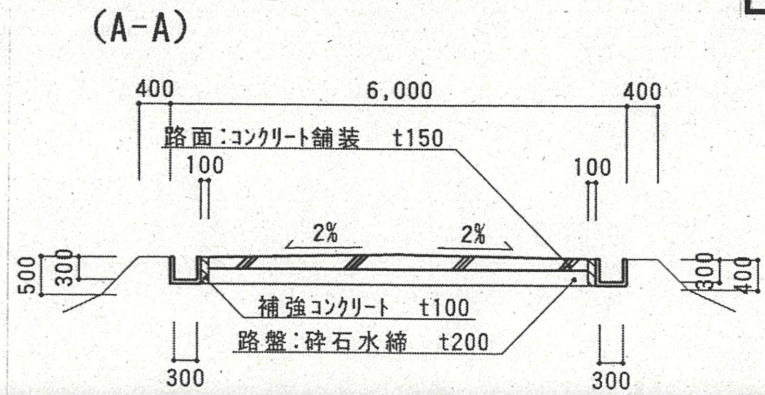

道路位置指定図	指定番号	土第47-17号
細江町気賀 地内	指定年月日	S49. 3. 30

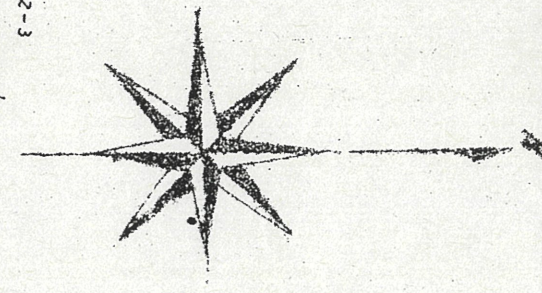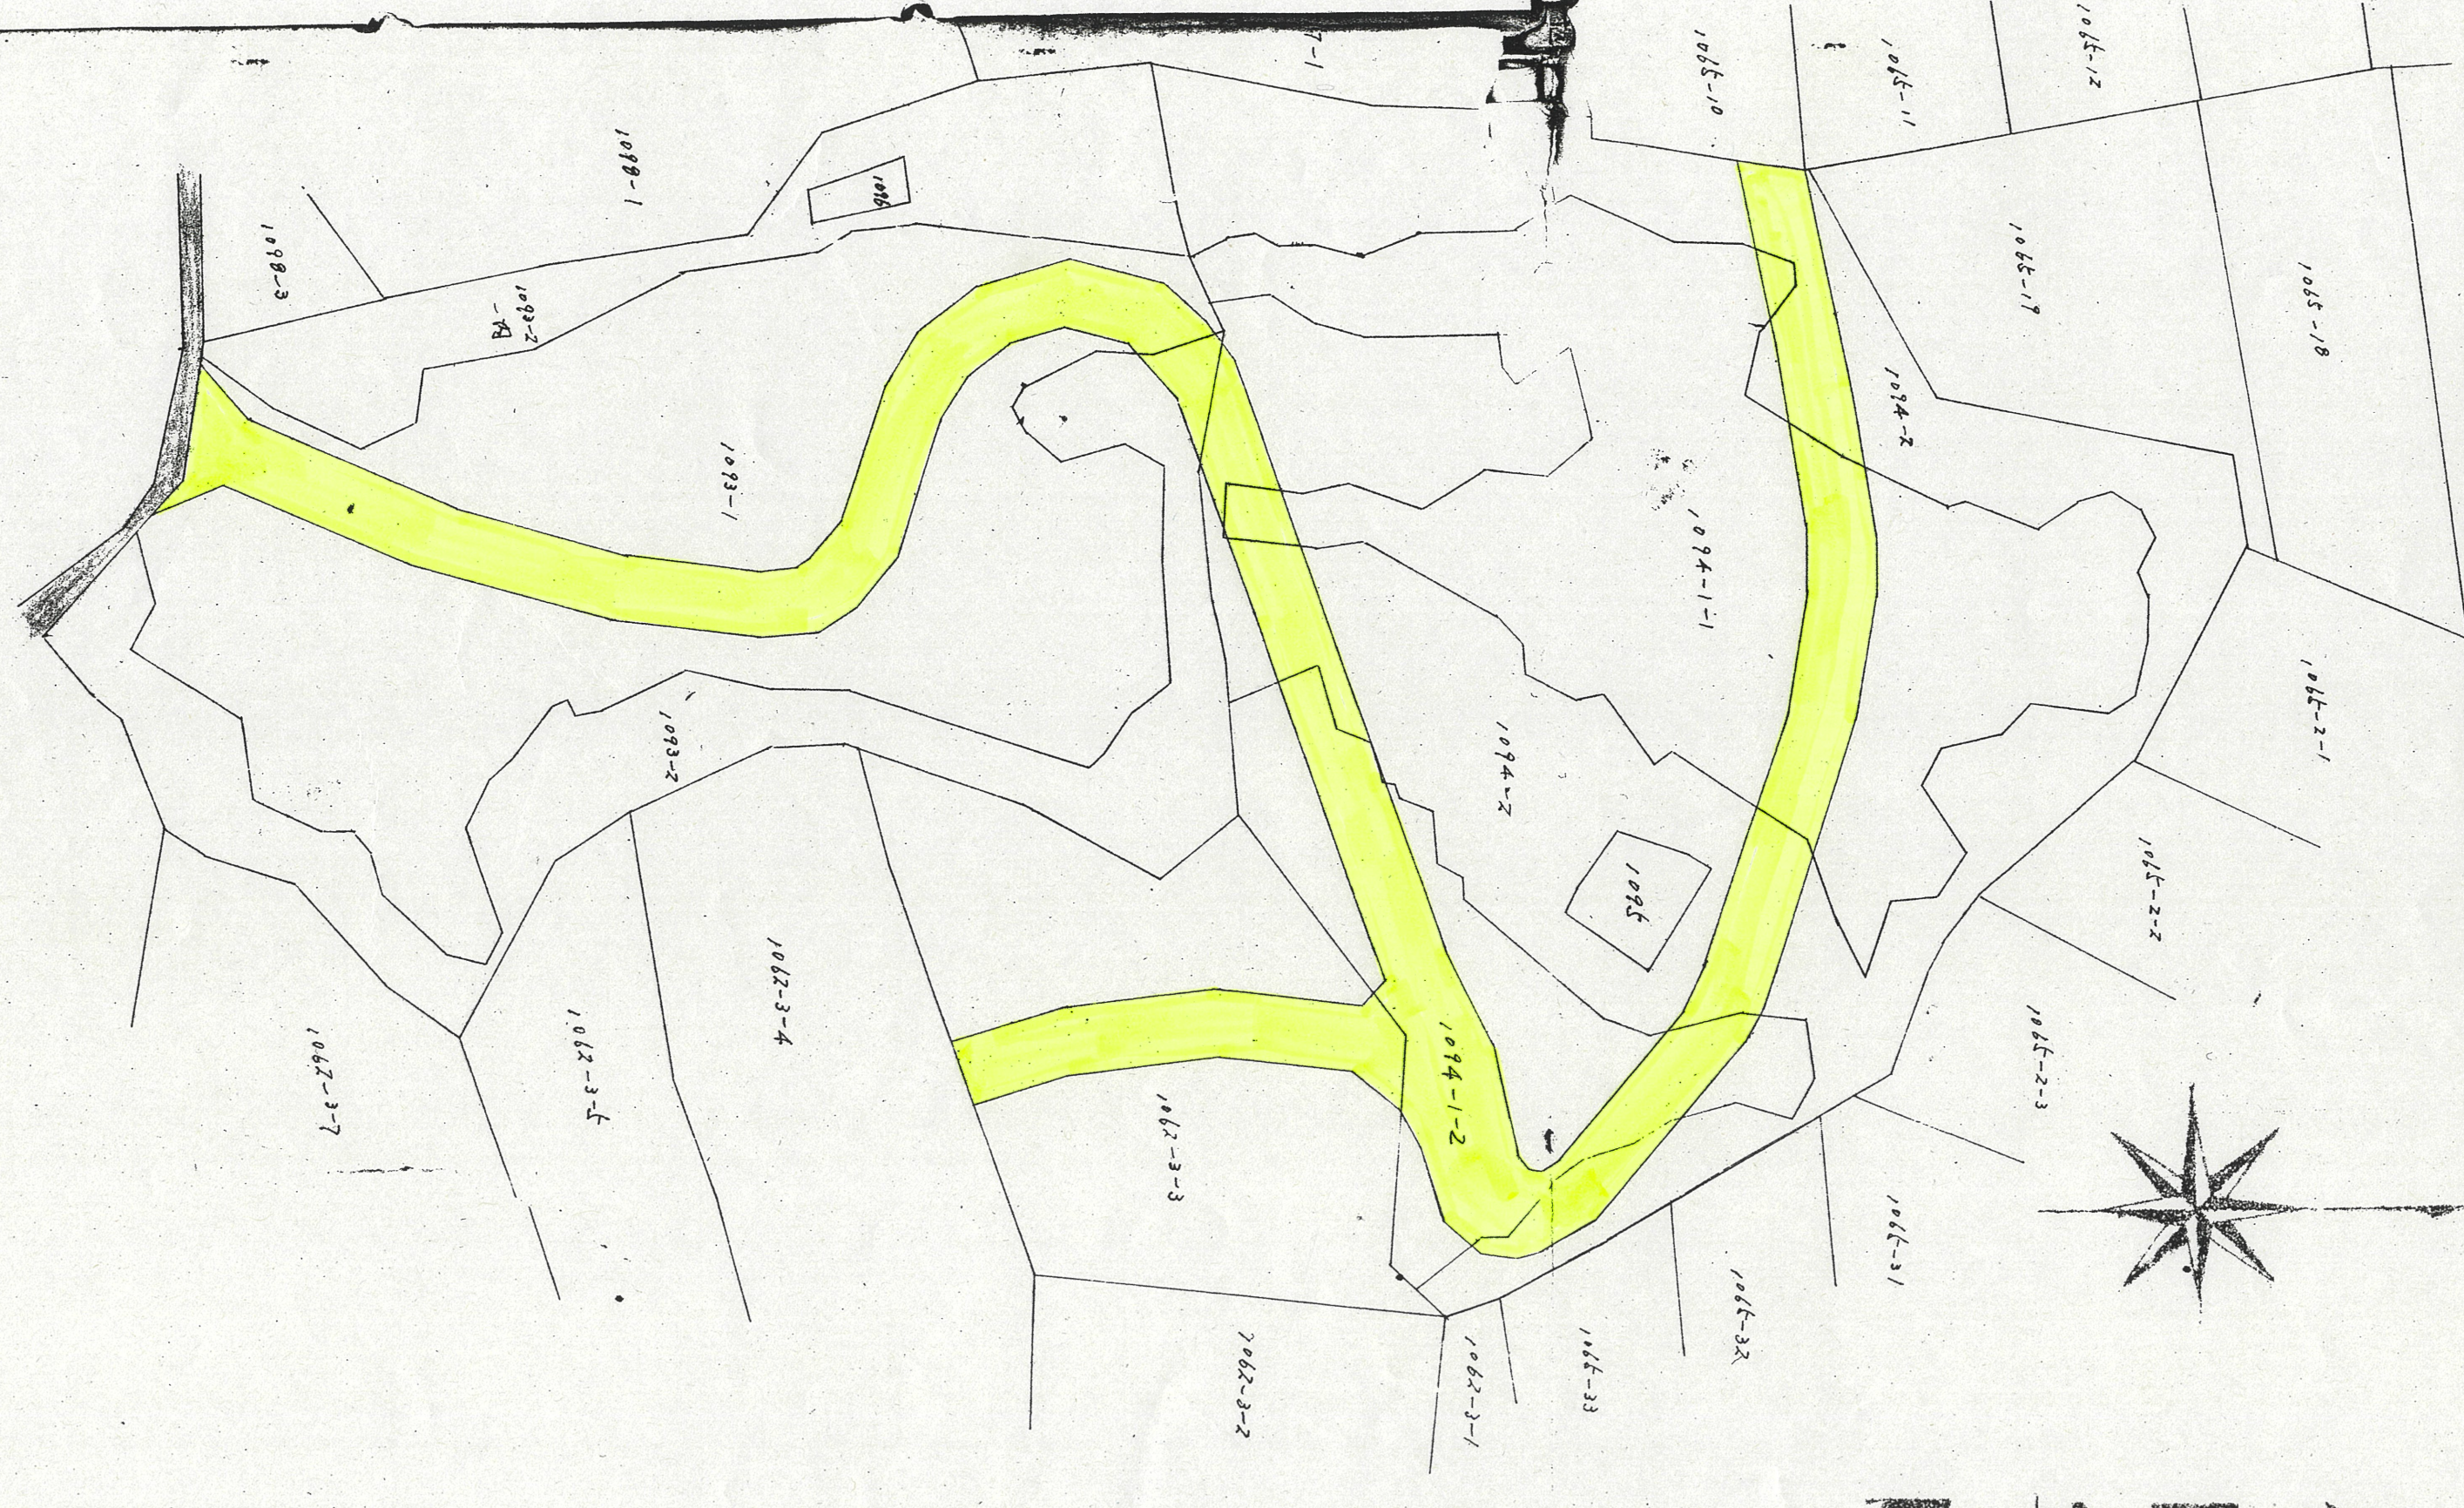

全圖字圖

公圖写 縮尺：1/600