



道路位置指定図	指定番号	土第 63-1
三ヶ日町岡本地内	指定年月日	S63.11.15


1 附近見取図

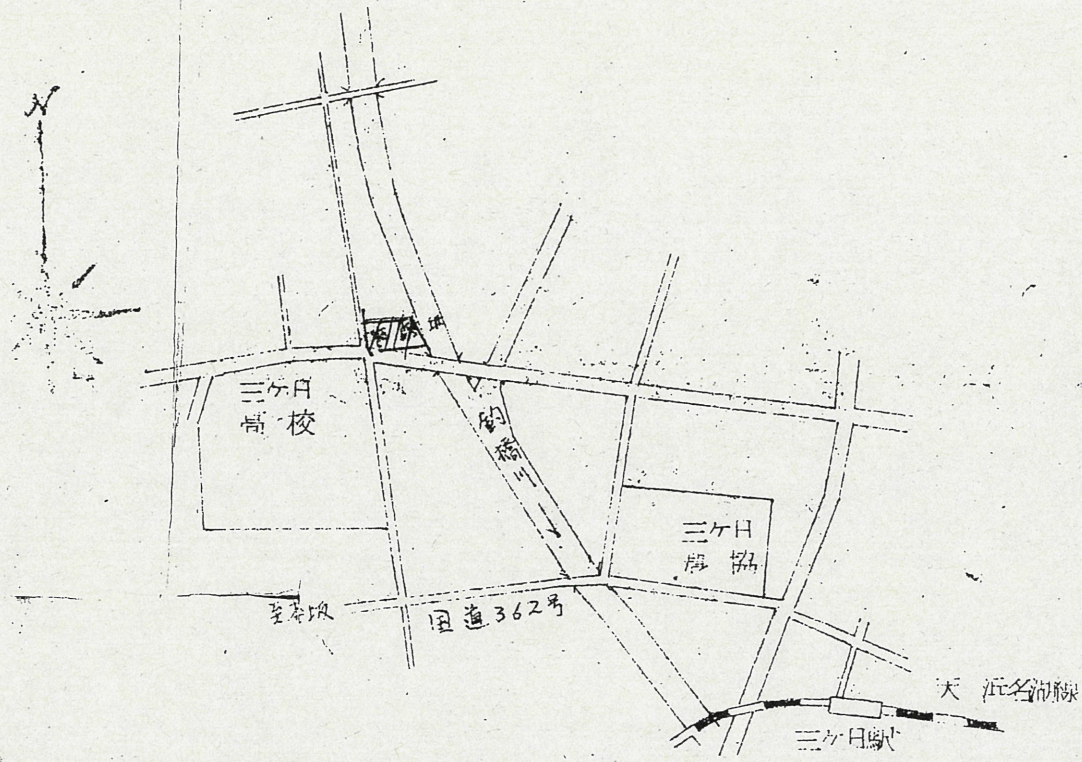



2 道路断面図

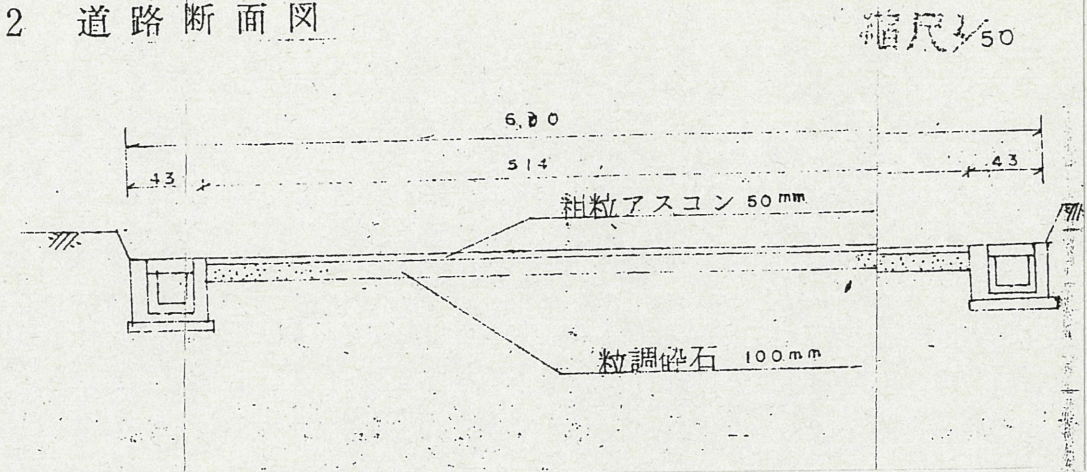

地籍図 (実測図及び公図写し)

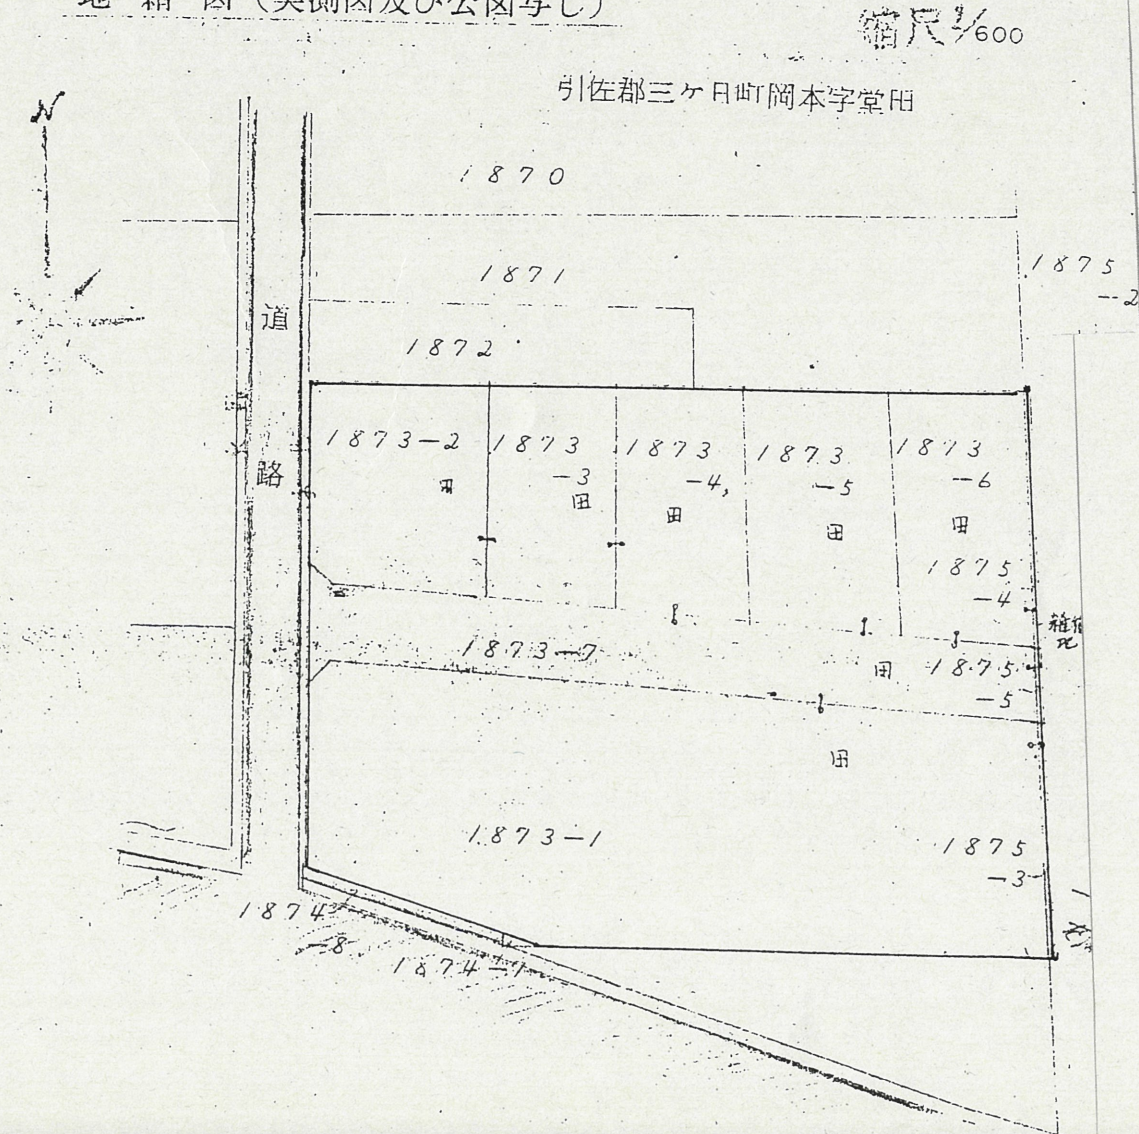

縮尺 1/500

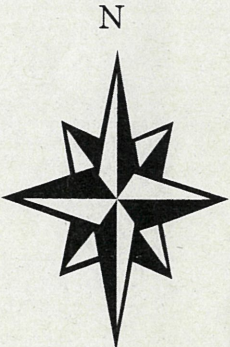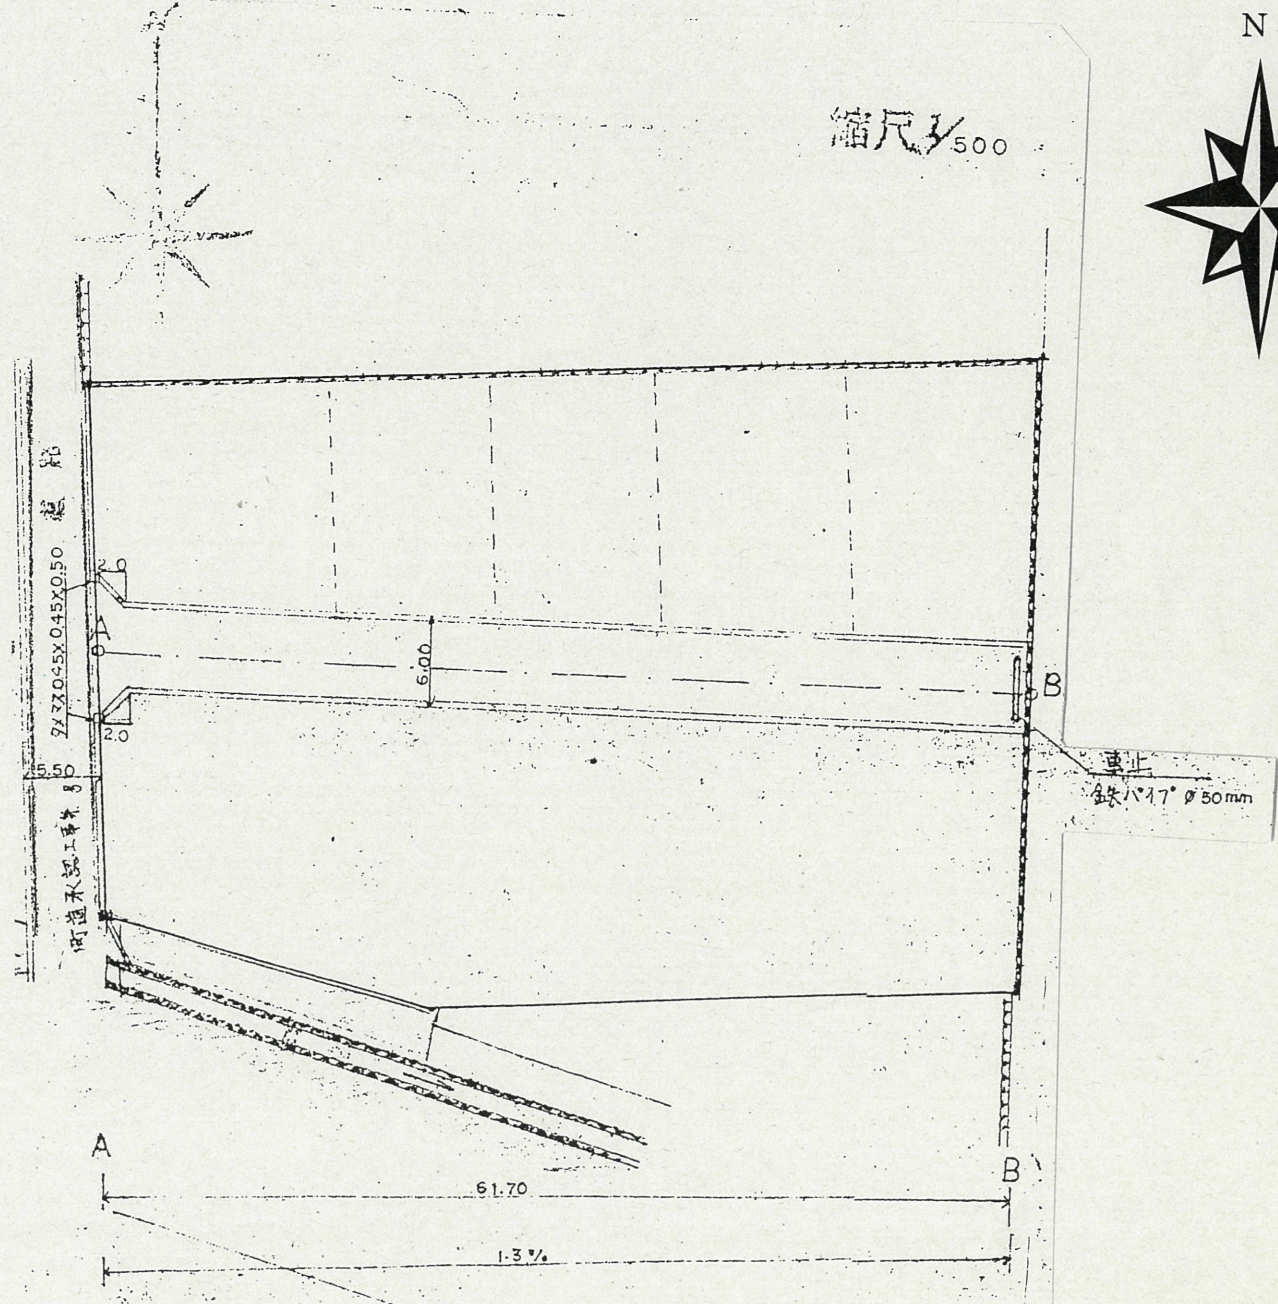

管径 170 φ 50mm