




案内図

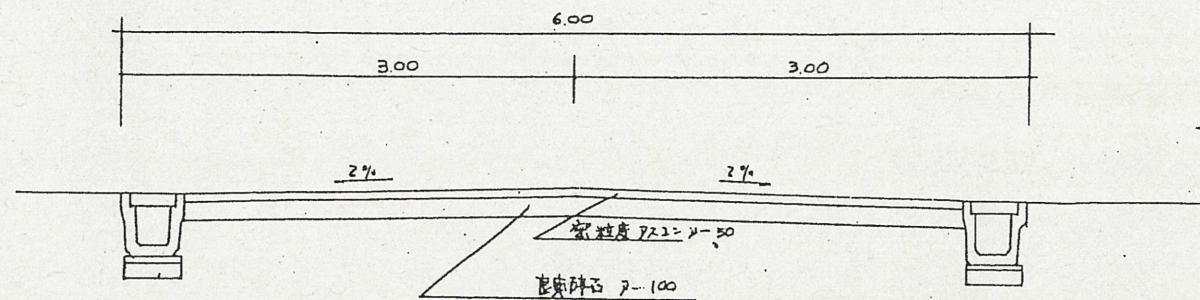

断面図 S=1/50

公図写 S=1/1200

平面図 S=1/500

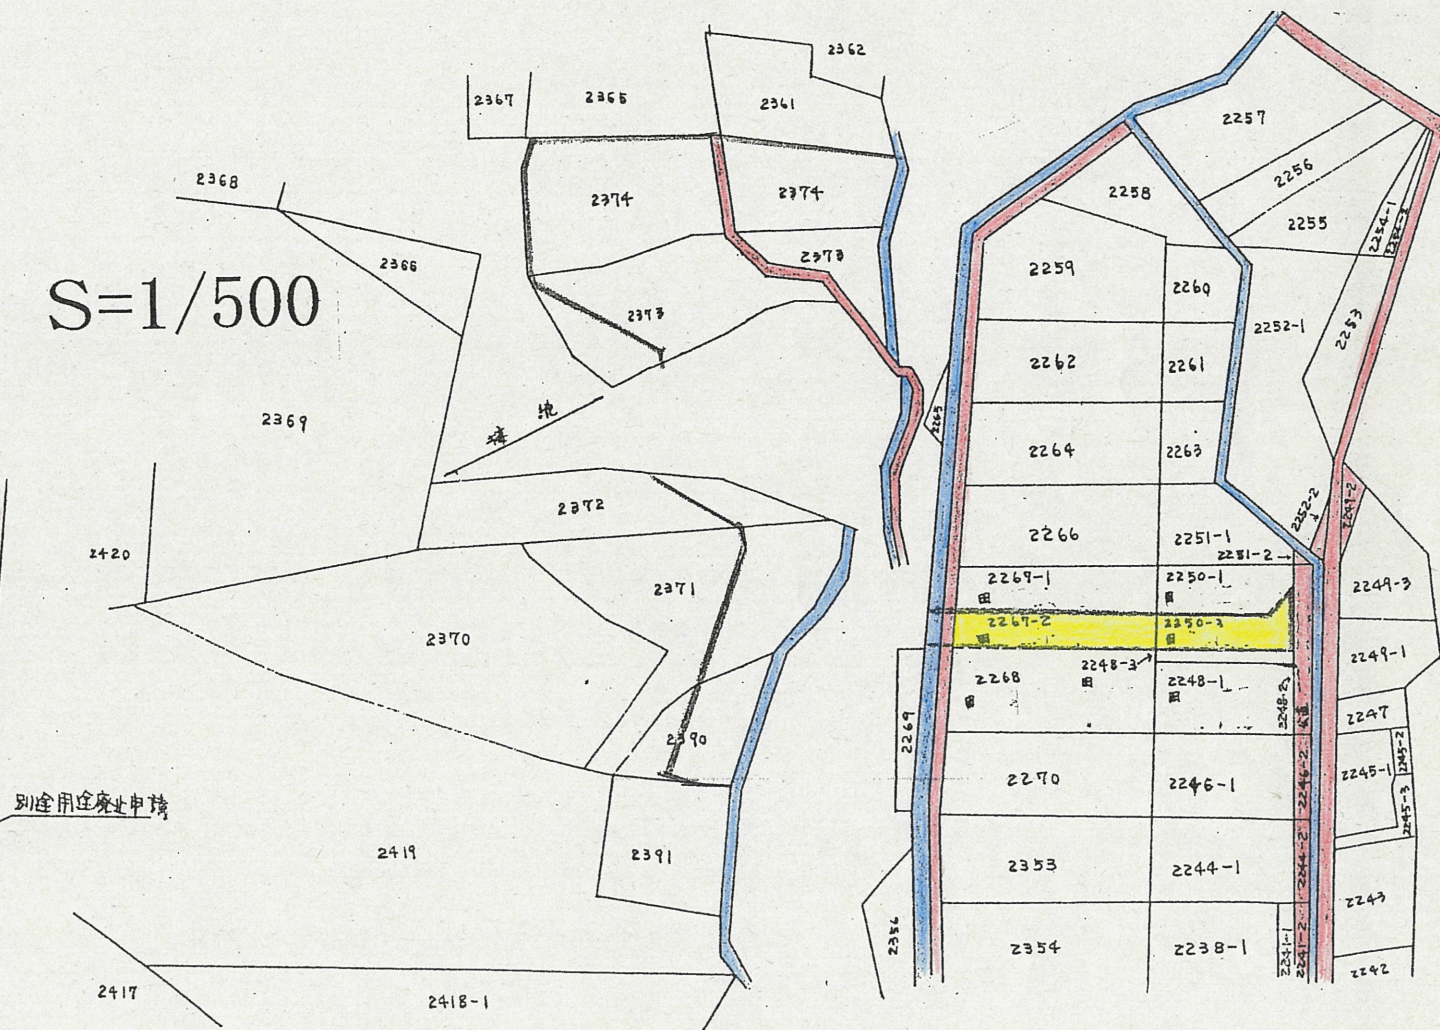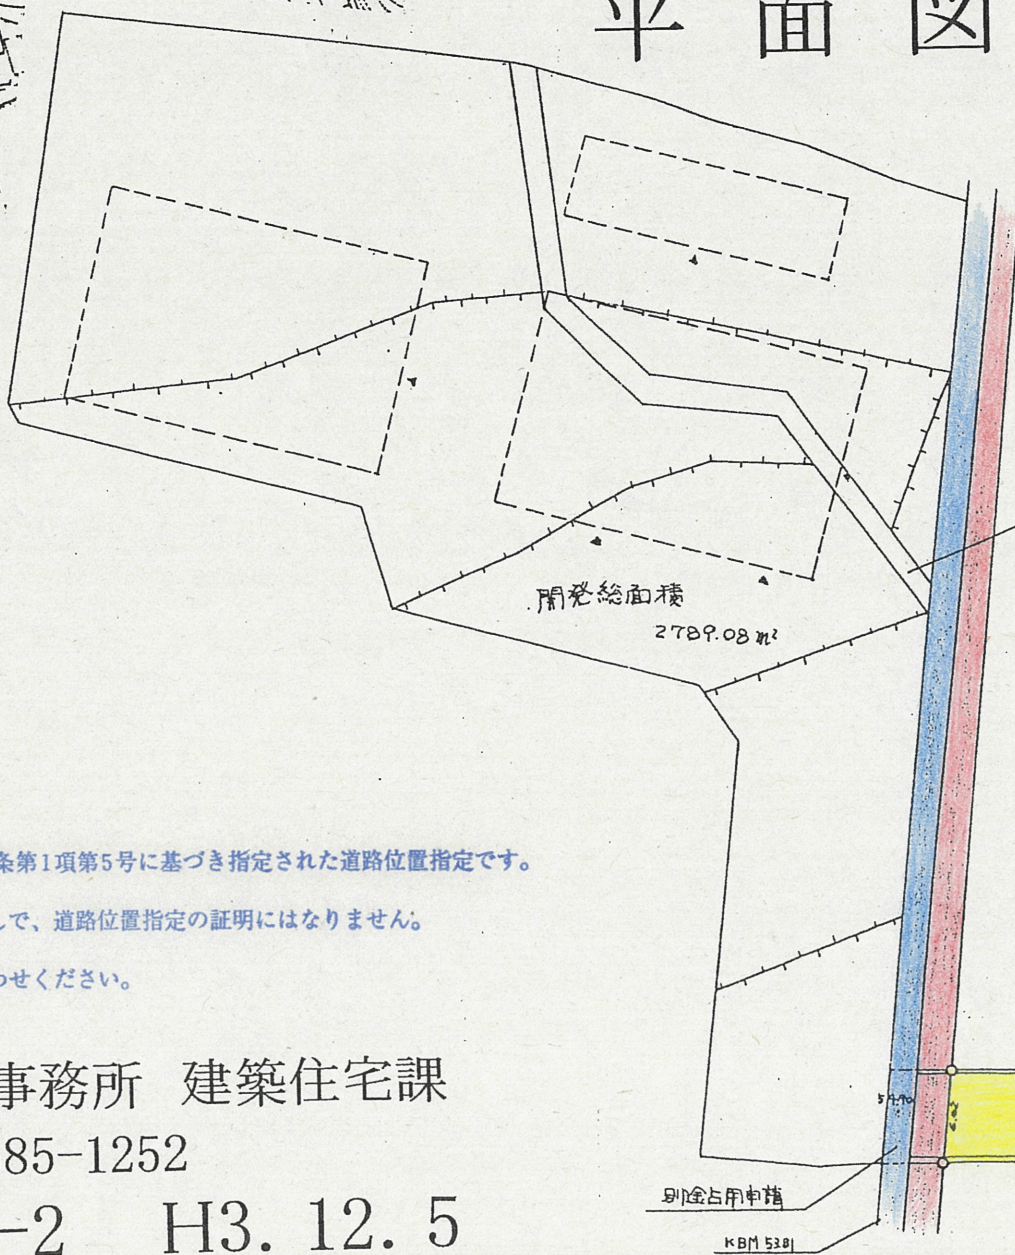

- この図面に示す道路は、建築基準法第42条第1項第5号に基づき指定された道路位置指定です。
- この図面は、閲覧用に作成したものの写しで、道路位置指定の証明にはなりません。
- 不明な点については、下記までお問い合わせください。

浜北総合事務所 建築住宅課

tel (053) 585-1252

天3-2 H3. 12. 5

