





1 附近見取図



2 断面図

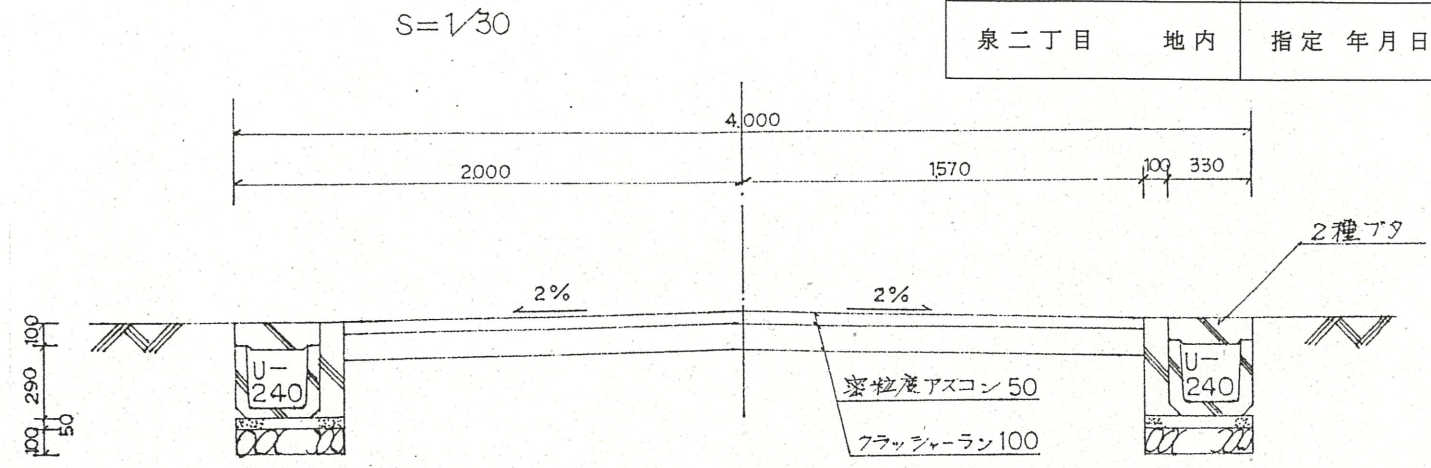

道路位置指定図	指定番号	1-7
泉二丁目 地内	指定年月日	H 1. 8.29

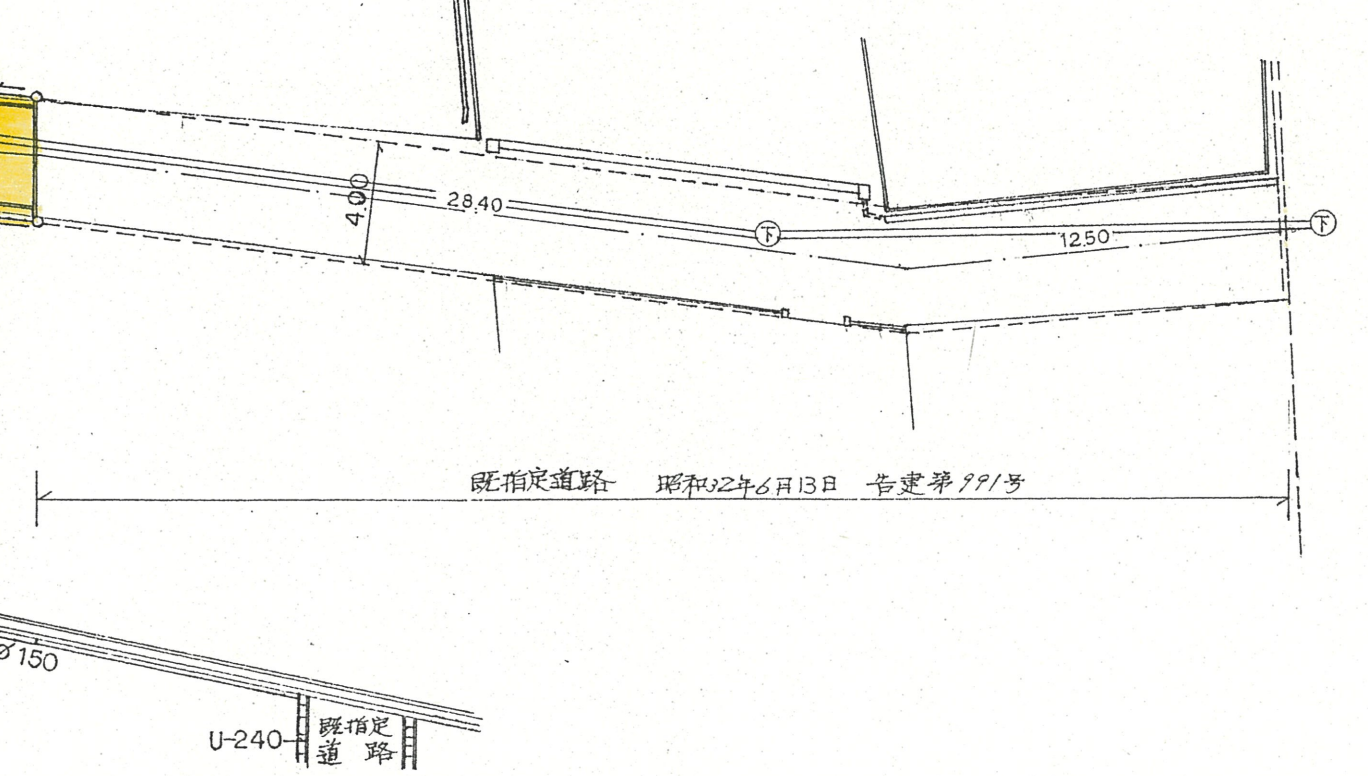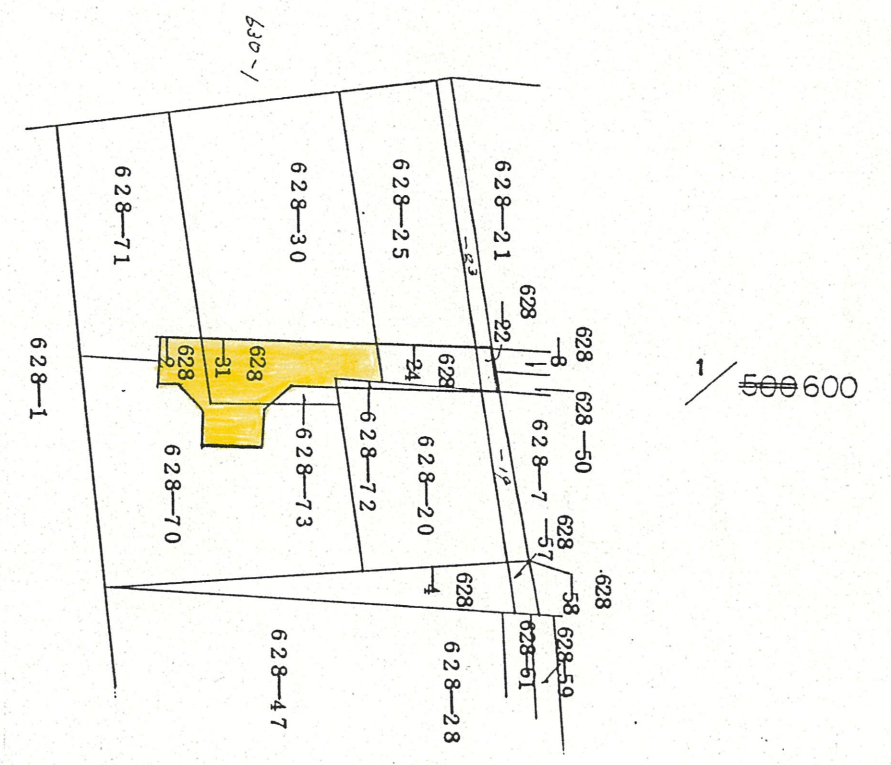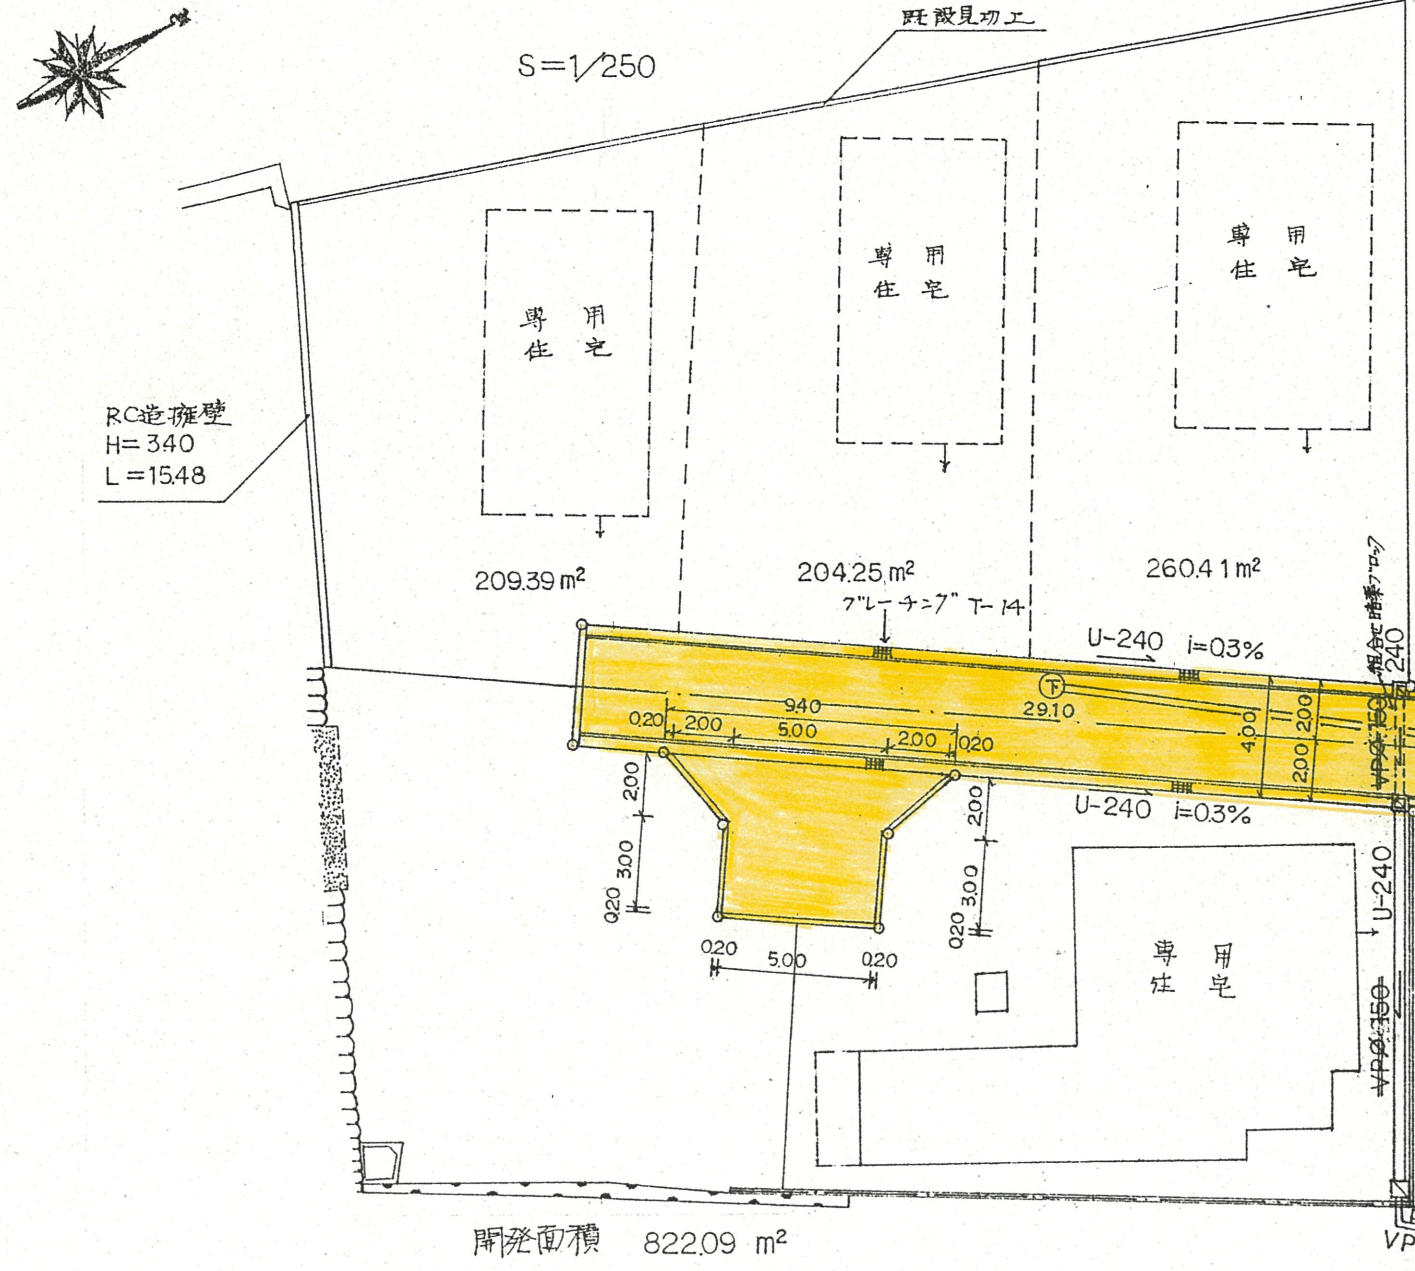

既指定道路 昭和三十二年六月十三日 告建第991号

U-240 既指定道路