



付近見取図

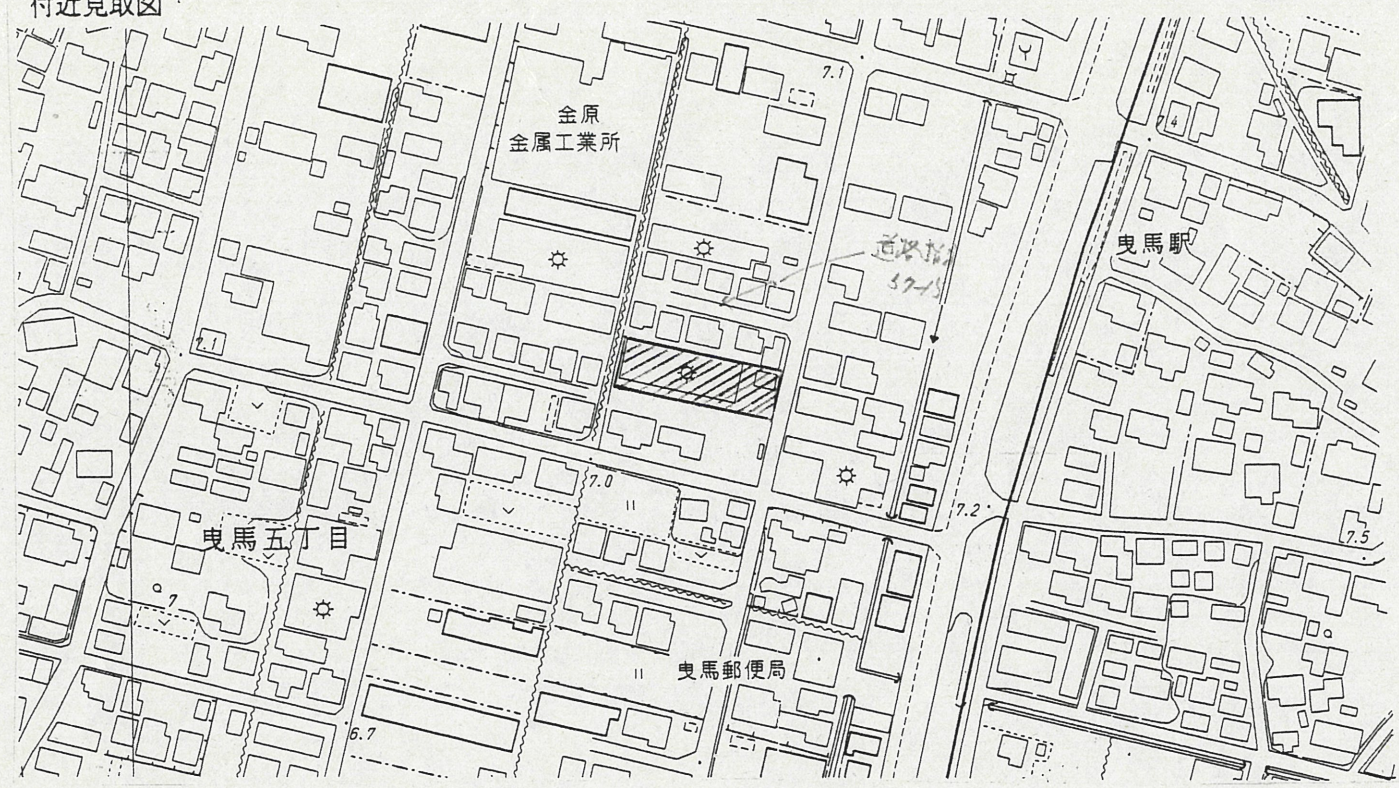


道路断面図


A-A 断面図 1:50

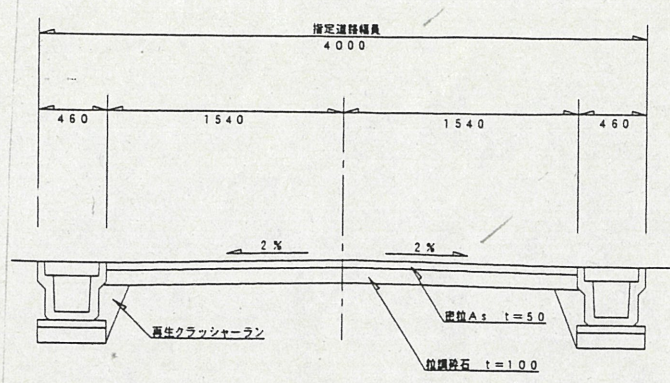


集水枡工断面図 1:20

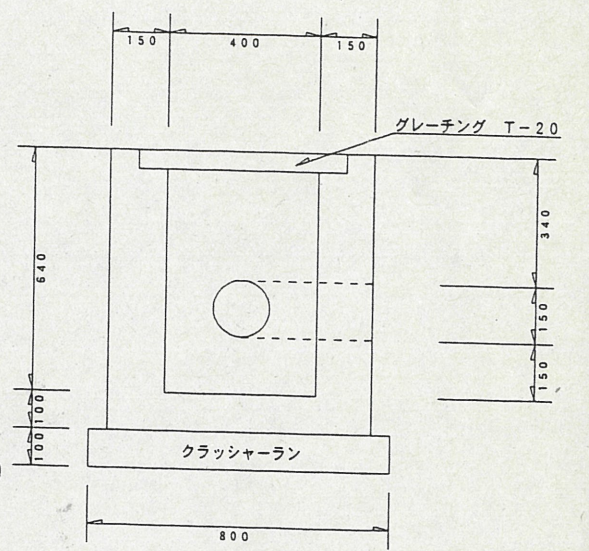


PU3-250 1:20

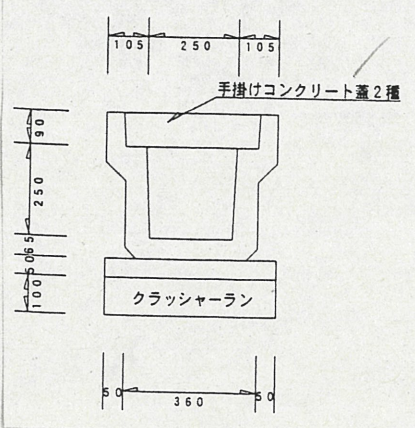

横断側溝工断面図 1:20

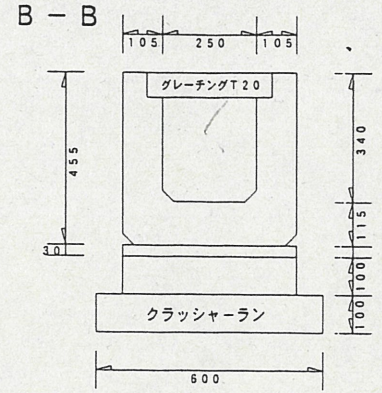


見切ブロック工断面図 1:20

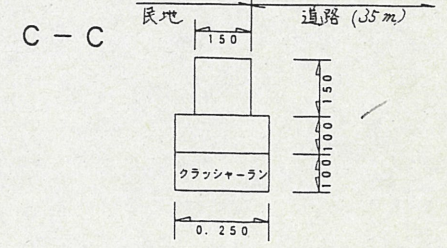


地籍図 (実測図及び公図写し)

実測図 1:250

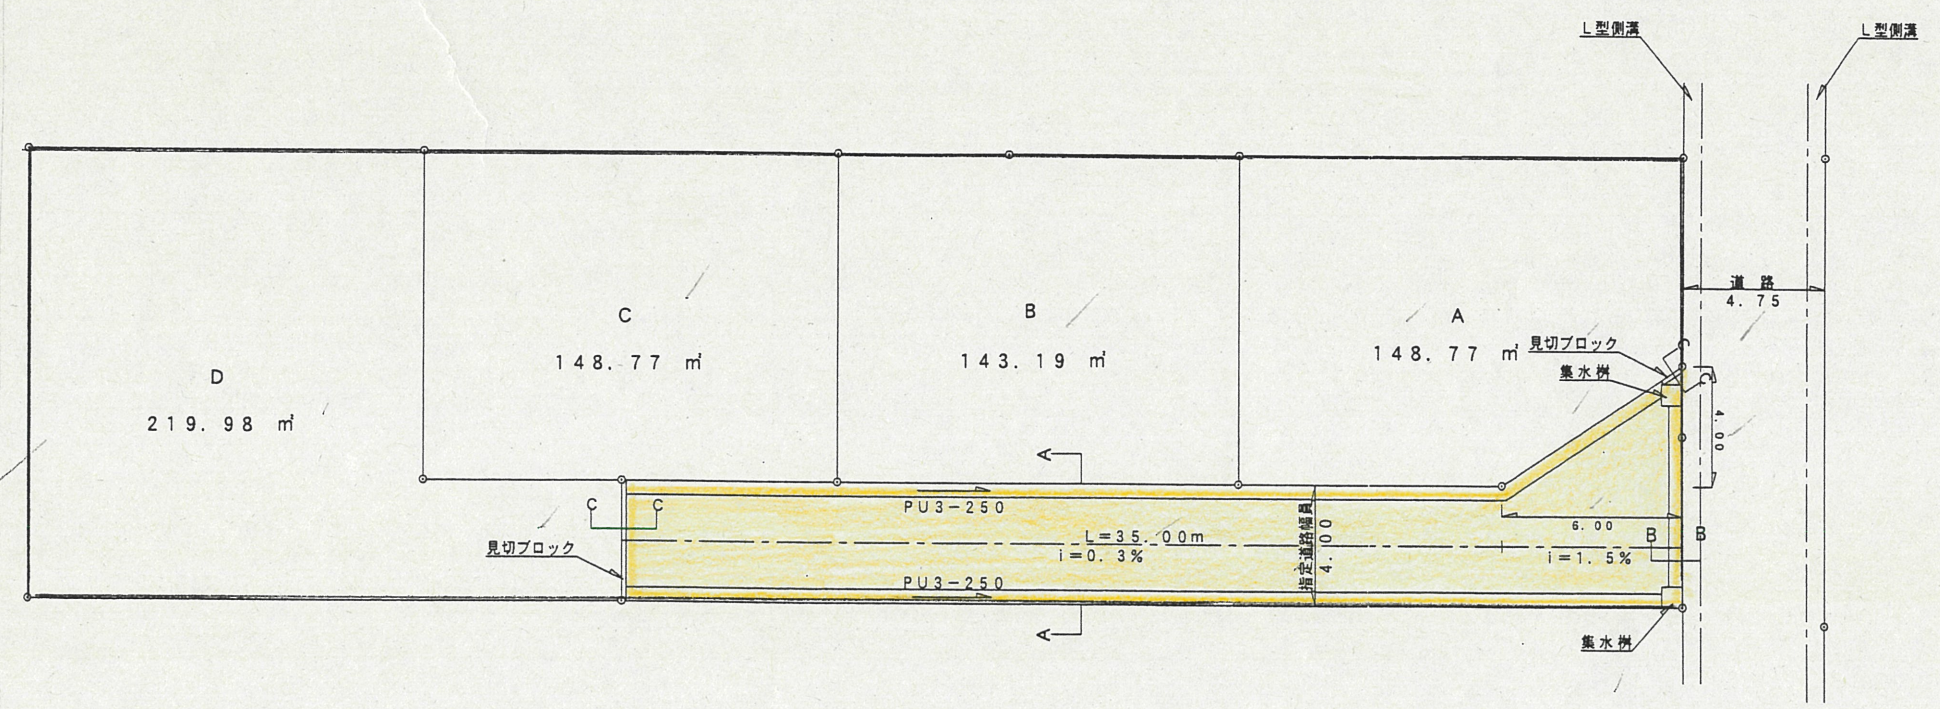

道路部分面積 151.99 m²
 宅地部分面積 660.71 m²
 合計 812.70 m²

公図写 1:600

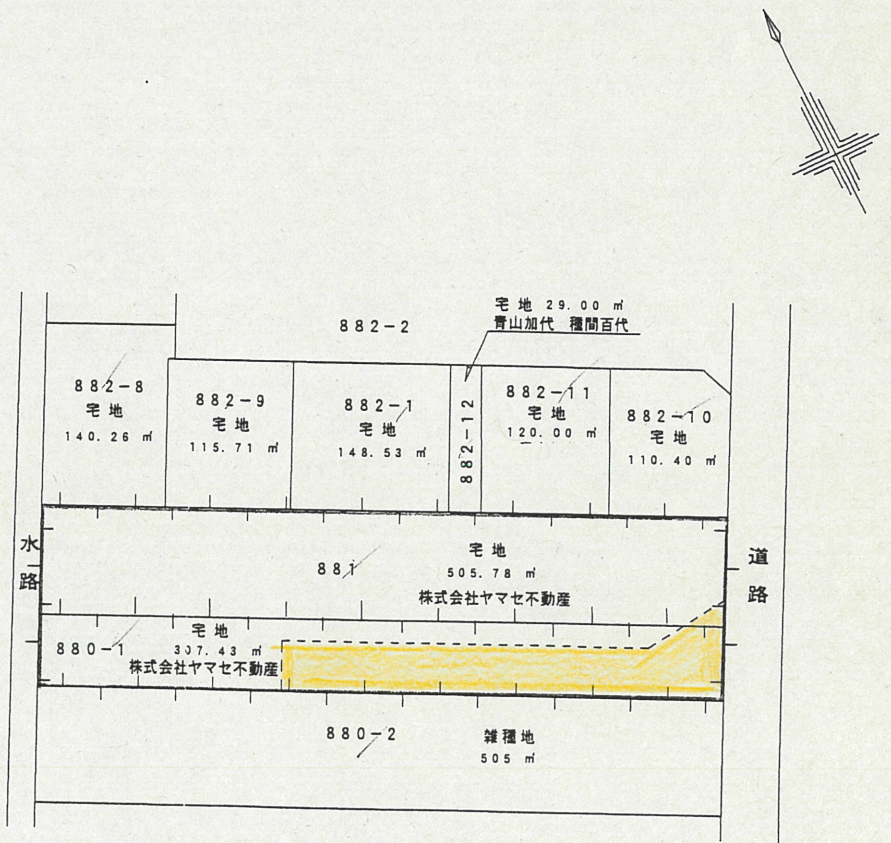

道路位置指定図	指定番号	13-10
曳馬五丁目 地内	指定年月日	H13.11.9