



付近見取図

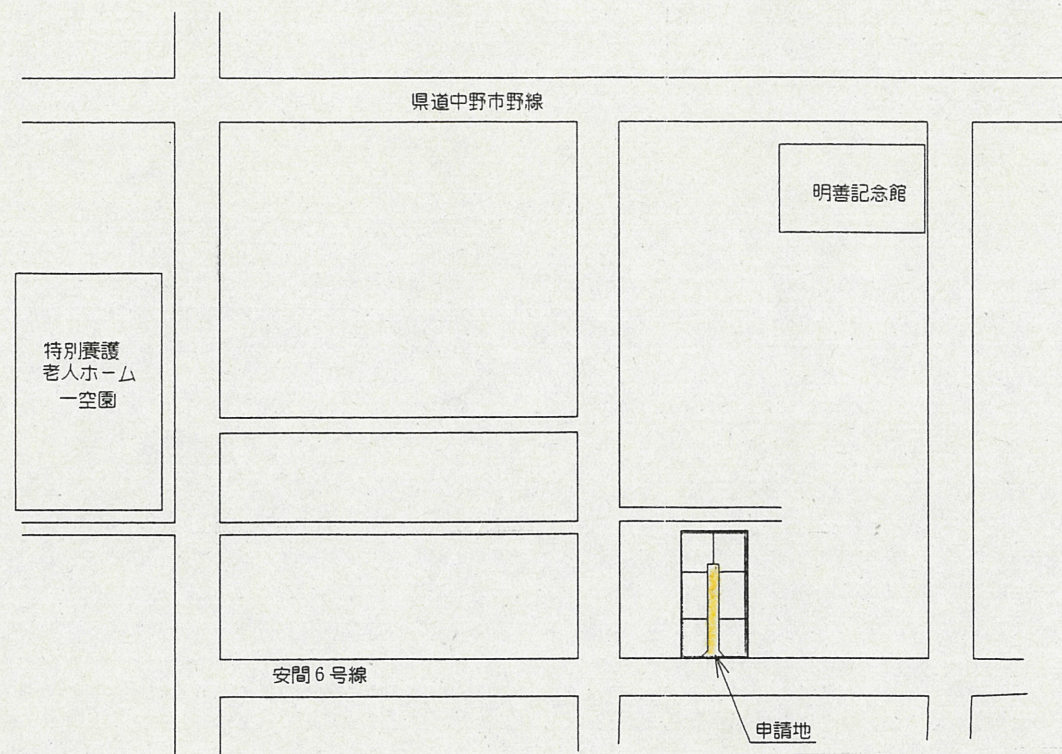

道路断面図


断面図 S=1/50

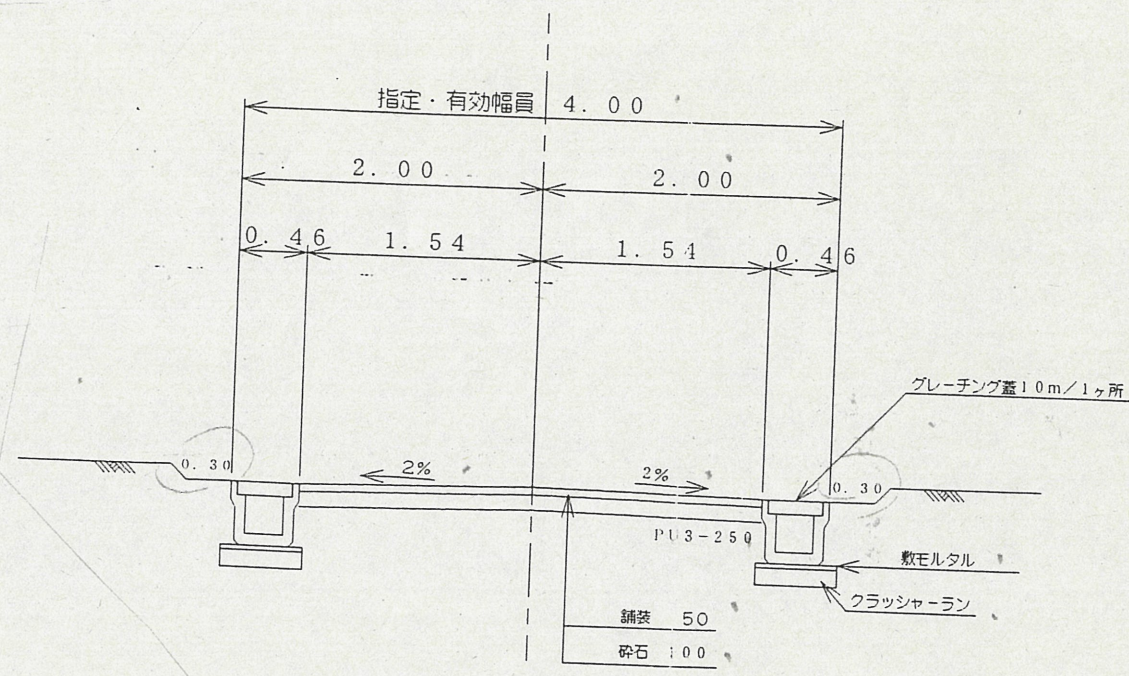

地籍図 (実測図及び公図写し)


実測図

S=1/250

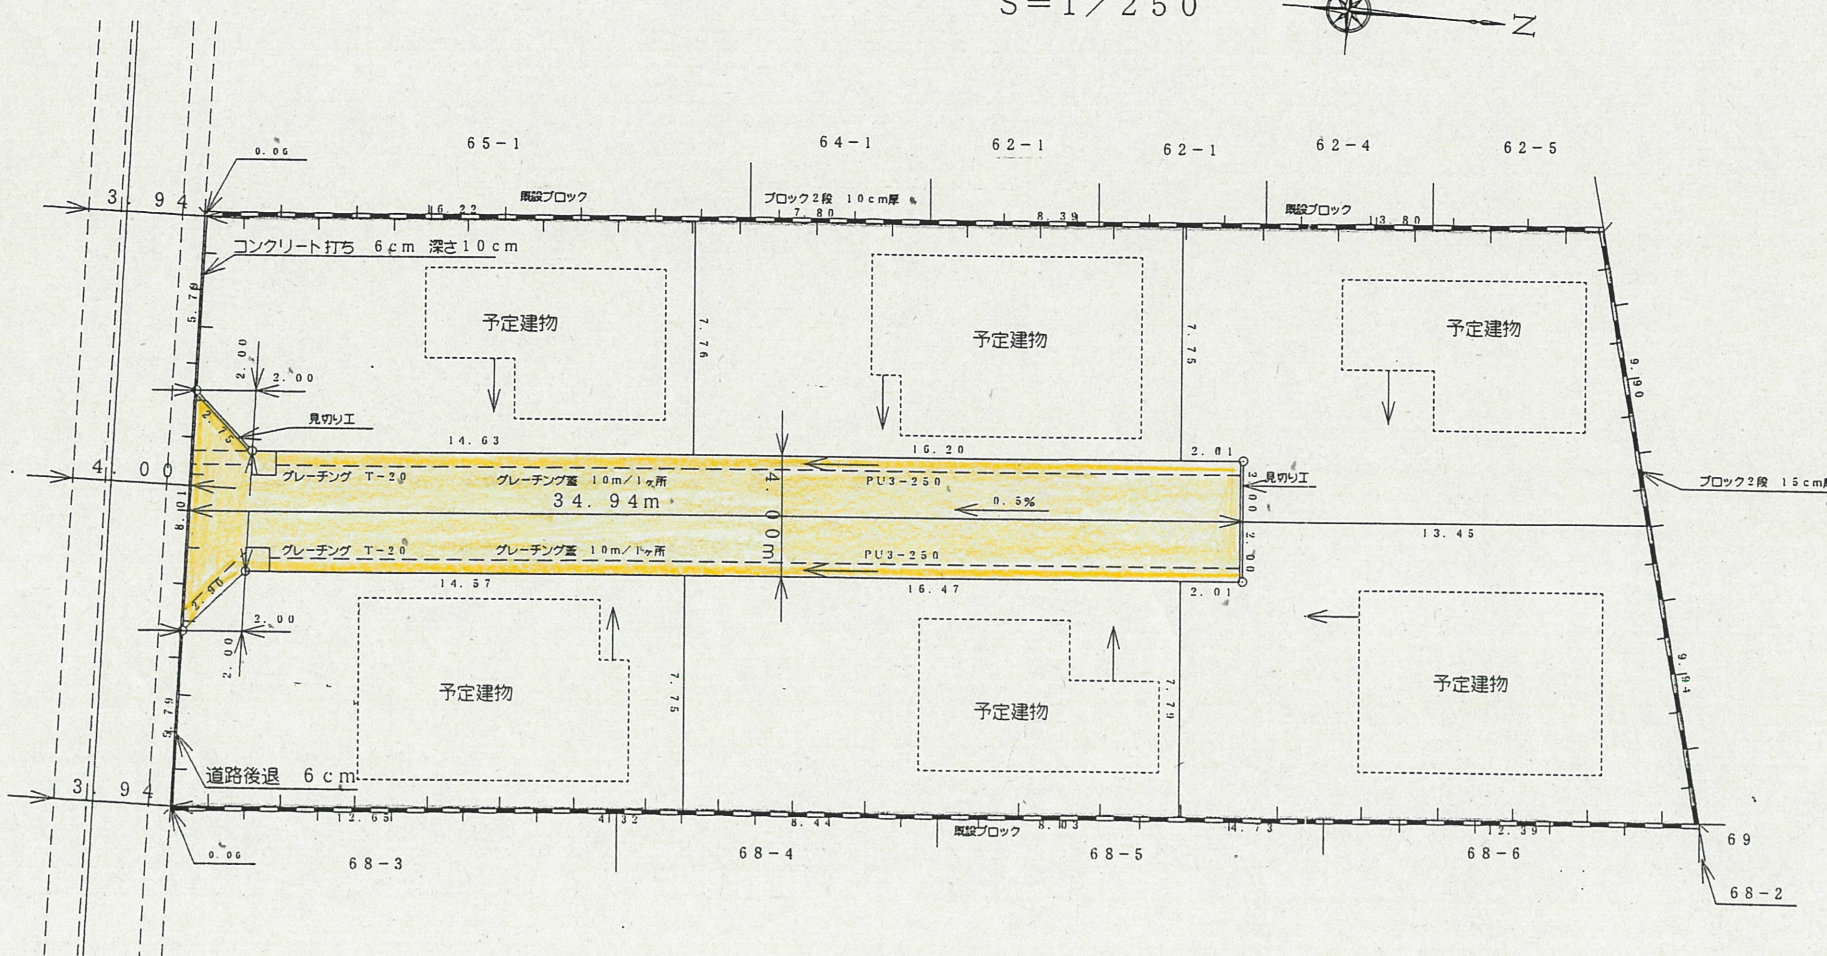

公図写

(予定計画図) S=1/500

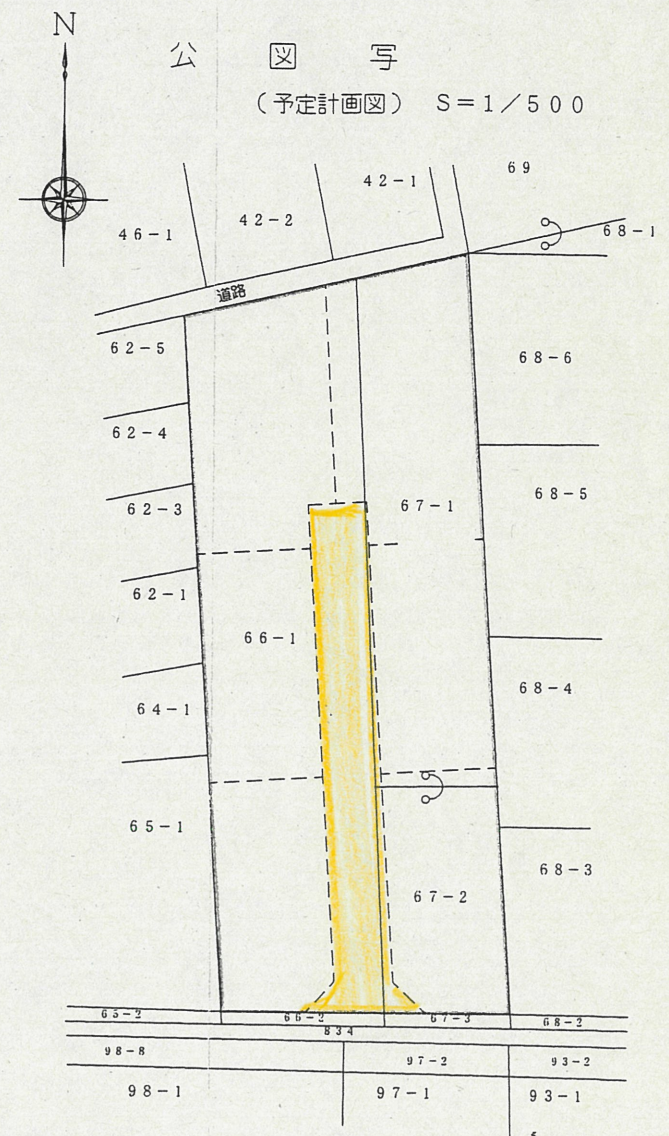

開発面積合計	948.31	m ²
道路指定面積	144.15	m ²
道路後退面積	1.40	m ²
道路指定延長	34.94	m

道路位置指定図	指定番号	13-13
安間町地内	指定年月日	H14.2.8