



地籍図 (実測図及び公図写し)

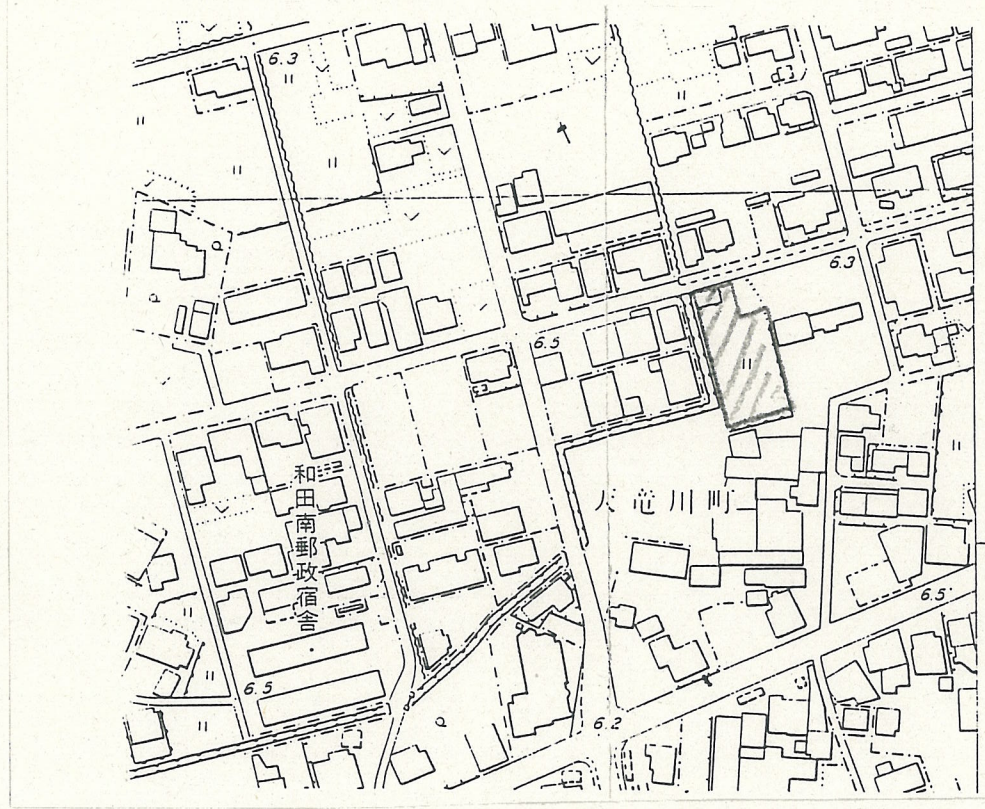




-1420

道路位置指定図	指定番号	13-2
和田町 天竜川町 地内	指定年月日	H13.9.5

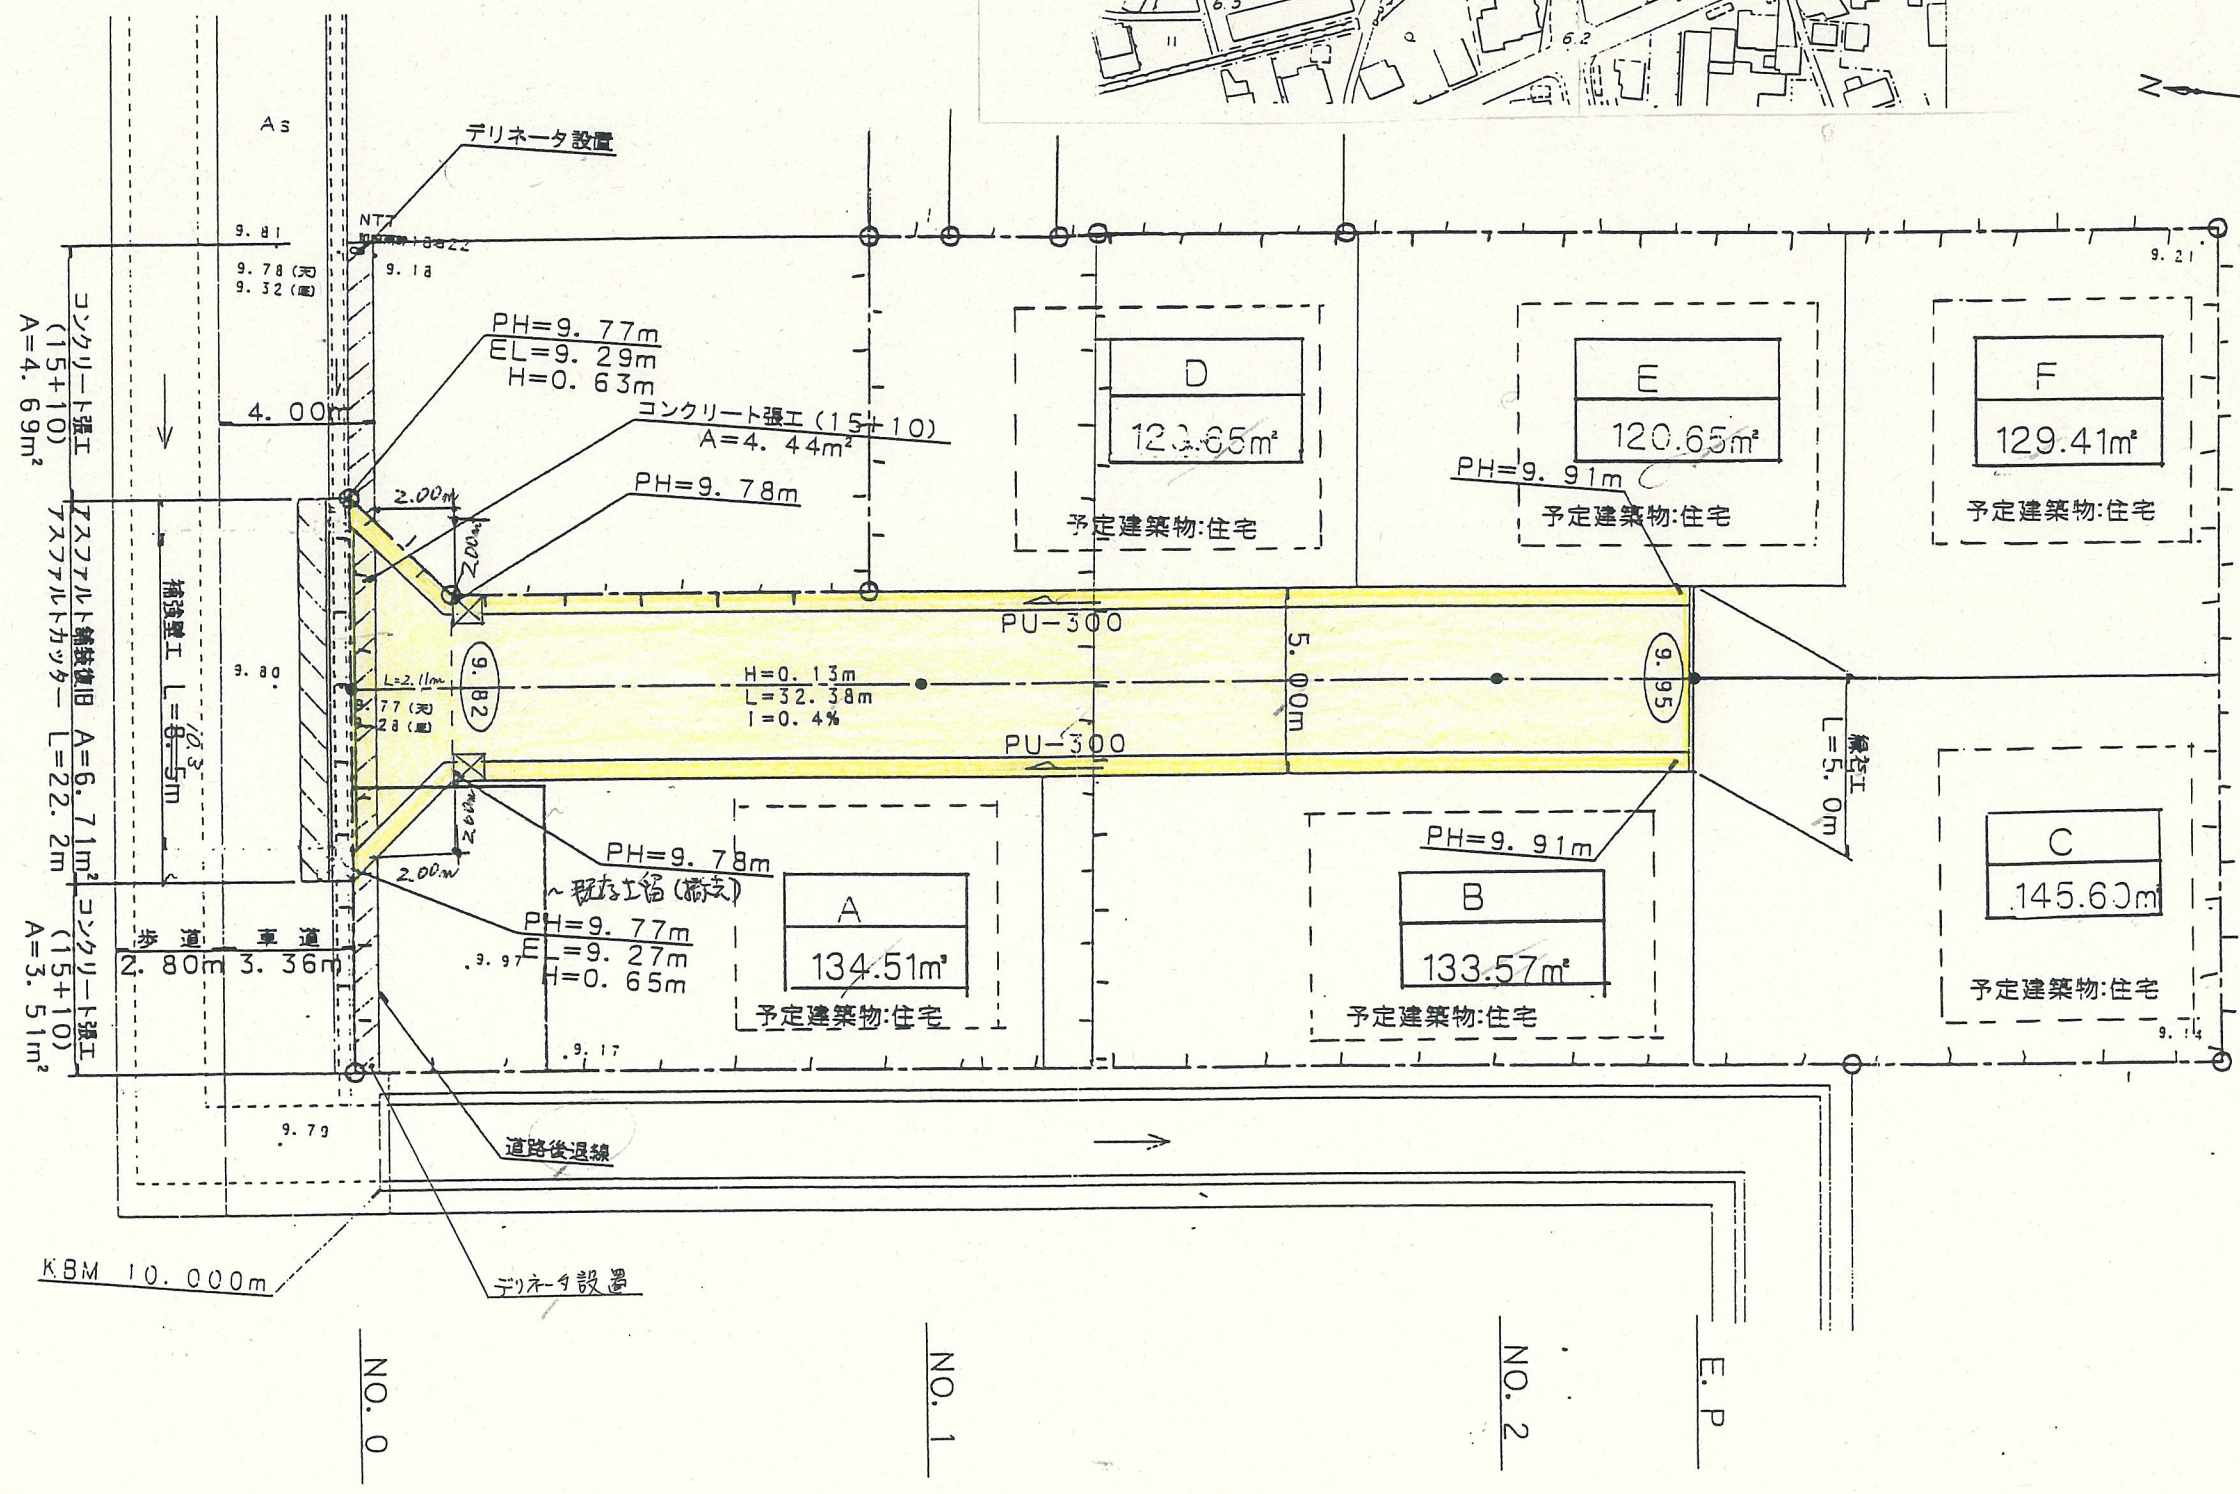

凡例

記号	名称
---	区域界
====	側溝工
⊗	集水坑工
====	縁石工
○10.00	道路計画高
△	断面表示位置

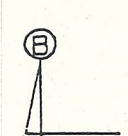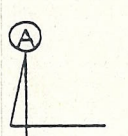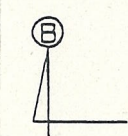


NO. 0

NO. 1


NO. 2

E. P


地籍図 (実測図及び公図写し)

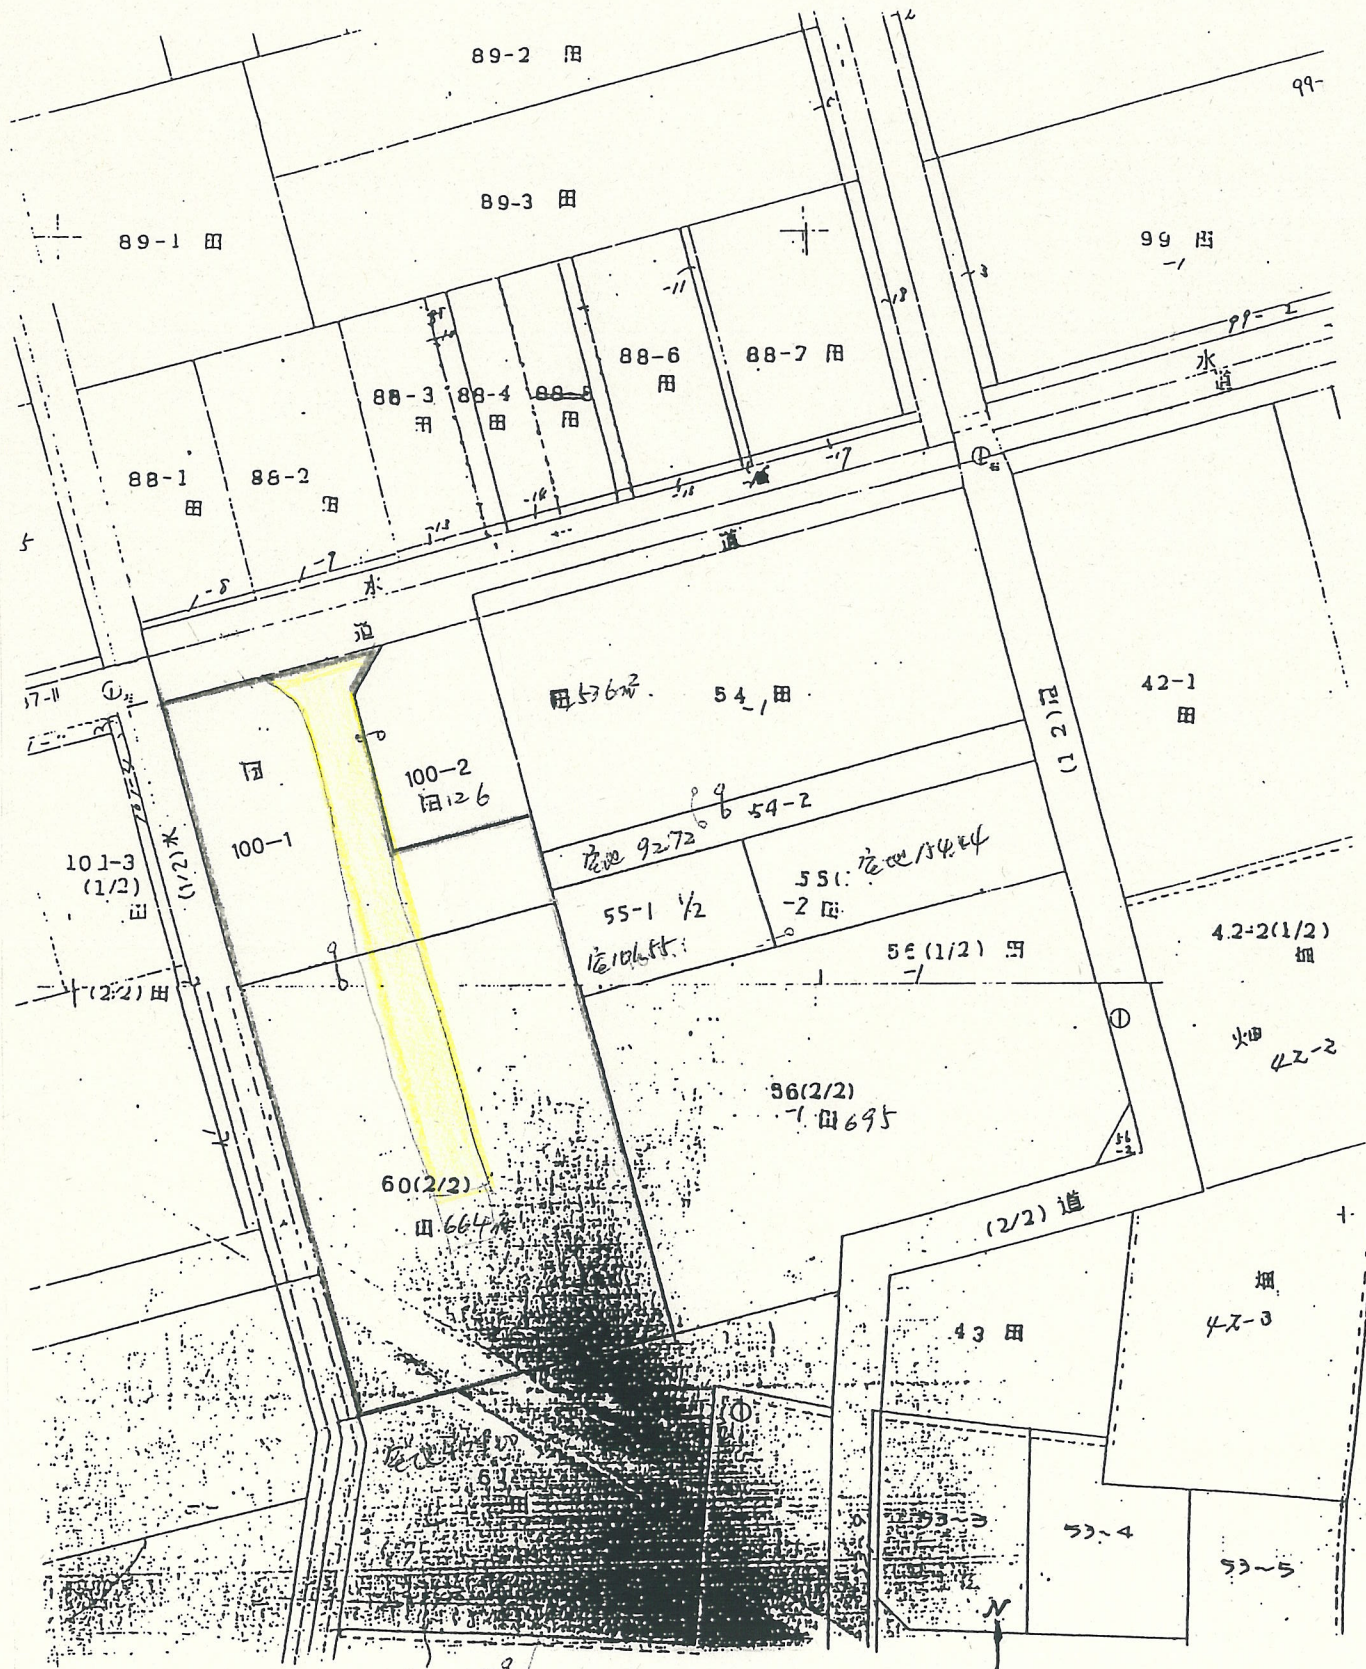

1/500

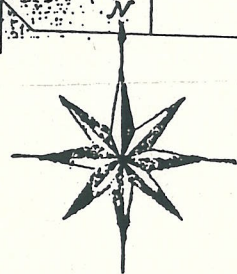


道路位置指定図	指定番号	13-2
和田町 天竜川町 地内	指定年月日	H13.9.5

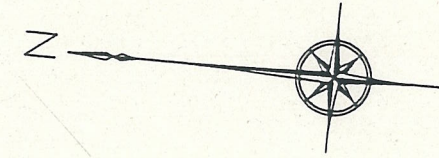


地番	道路指定申請部分		地目
所有者			
NO	X	Y	辺長
74	64.208	94.530	
72	64.599	99.518	5.00
63	96.990	96.860	32.49
62	99.140	98.691	2.82
64	98.436	89.713	9.00
65	96.599	91.872	2.83
74	64.208	94.530	32.49
面積			176.6159865
地積			176.61

地番	宅地部分		地目
所有者			
NO	X	Y	辺長
29	49.599	87.771	
28	51.576	110.120	22.43
67	86.769	107.230	35.31
66	86.026	97.760	9.49
72	64.599	99.518	21.49
74	64.208	94.530	5.00
65	96.599	91.872	32.49
64	98.436	89.713	2.83
55	97.985	83.960	5.77
51	59.413	86.998	38.69
29	49.599	87.771	9.84
面積			784.3951875
地積			784.39


地番	道路後退部分		地目
所有者			
NO	X	Y	辺長
55	97.985	83.960	
64	98.436	89.713	5.77
62	99.140	98.691	9.00
54	99.727	106.167	7.49
26	100.381	106.113	0.65
50	98.625	83.910	22.27
55	97.985	83.960	0.64
面積			14.4642585
地積			14.46

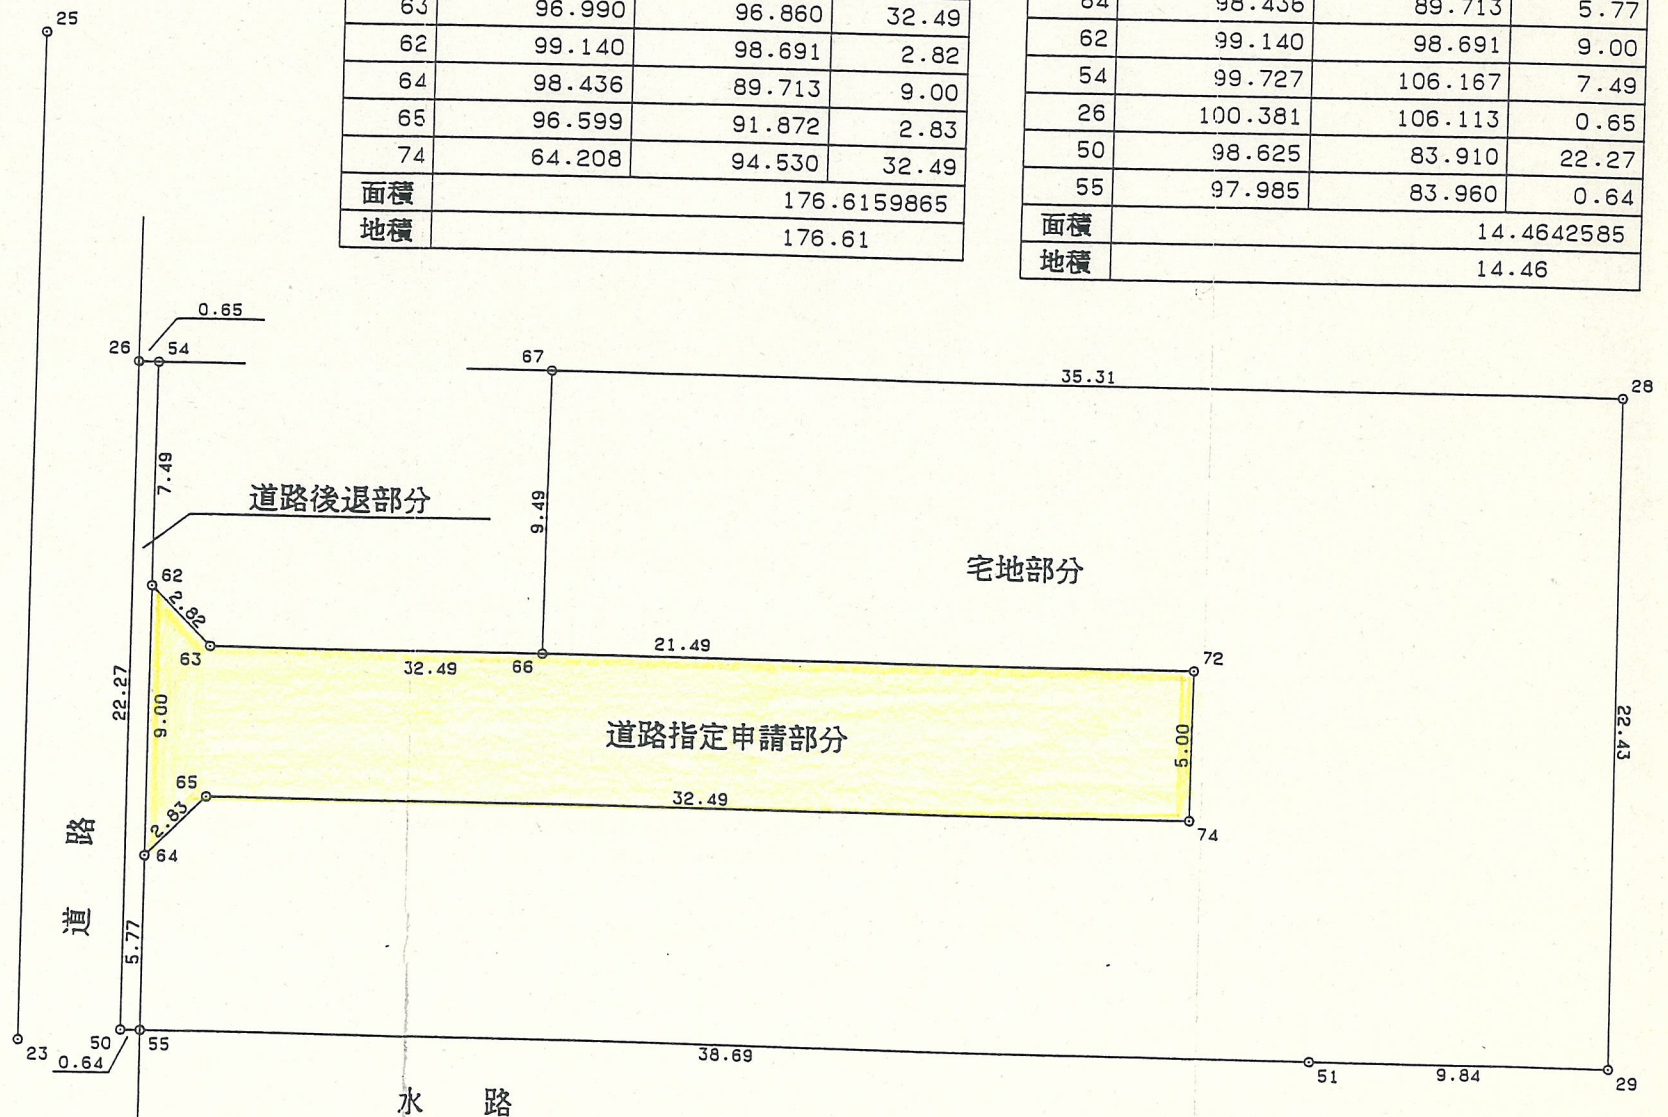

A-A断面図
S=1:30

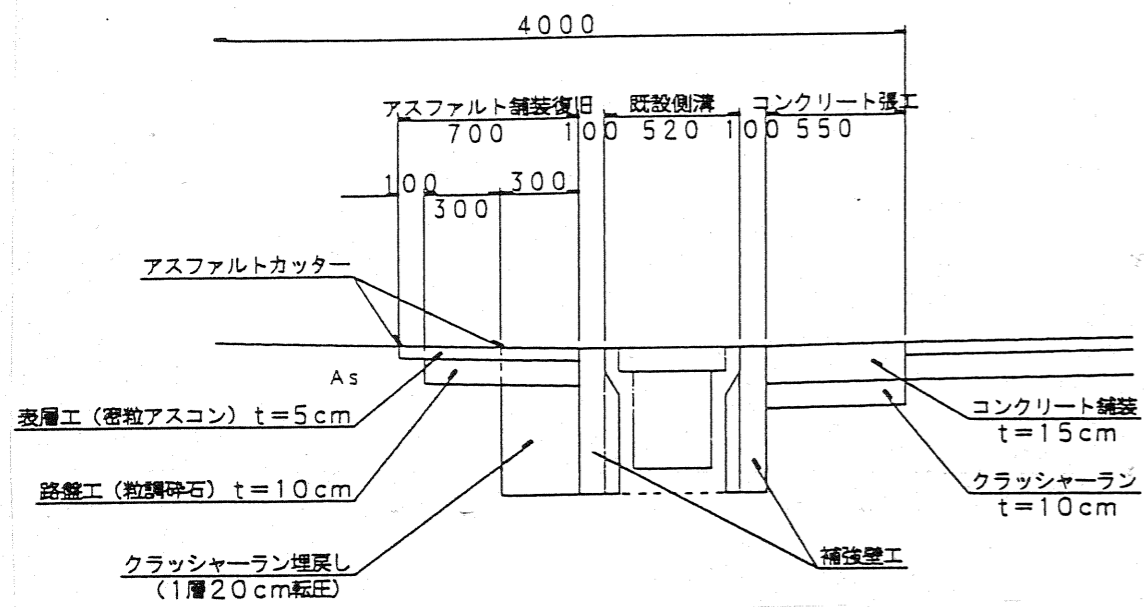


B-B断面図
S=1:30

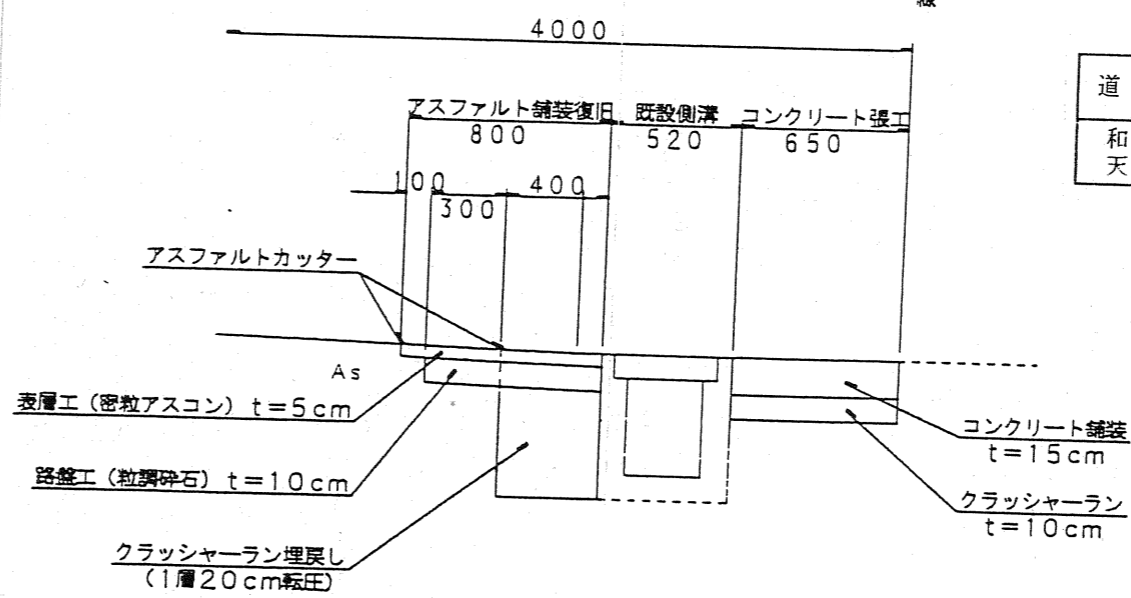

道路位置指定図	指定番号	13-2
和田町 天竜川町地内	指定年月日	H13.9.5

NO. 0


GH= 9.77
FH= 9.77

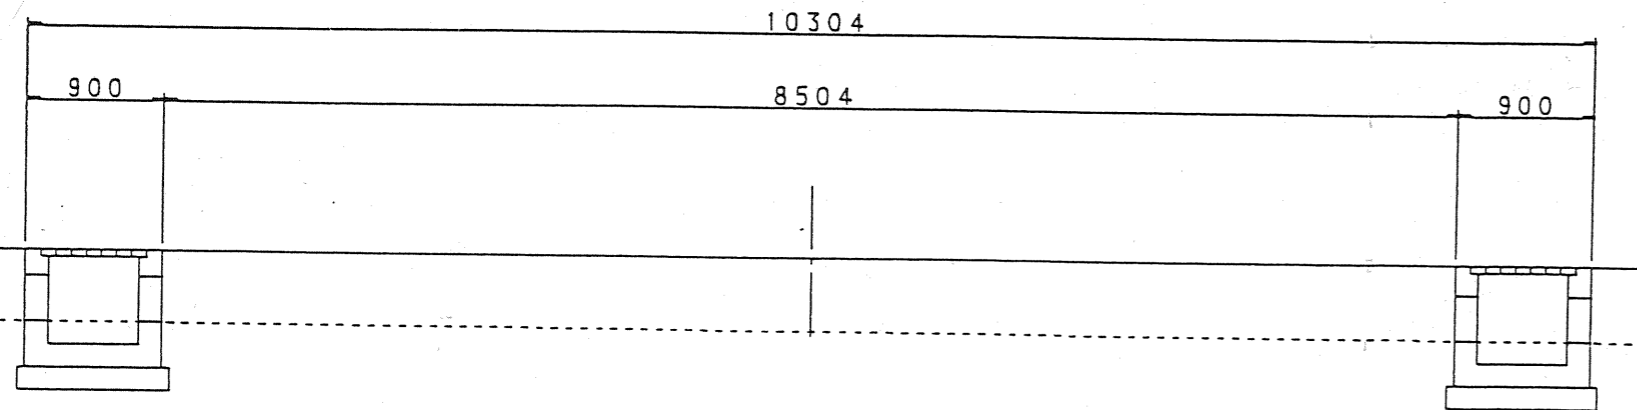

DL=8.00m

NO. 2


GH= 9.17
FH= 9.93

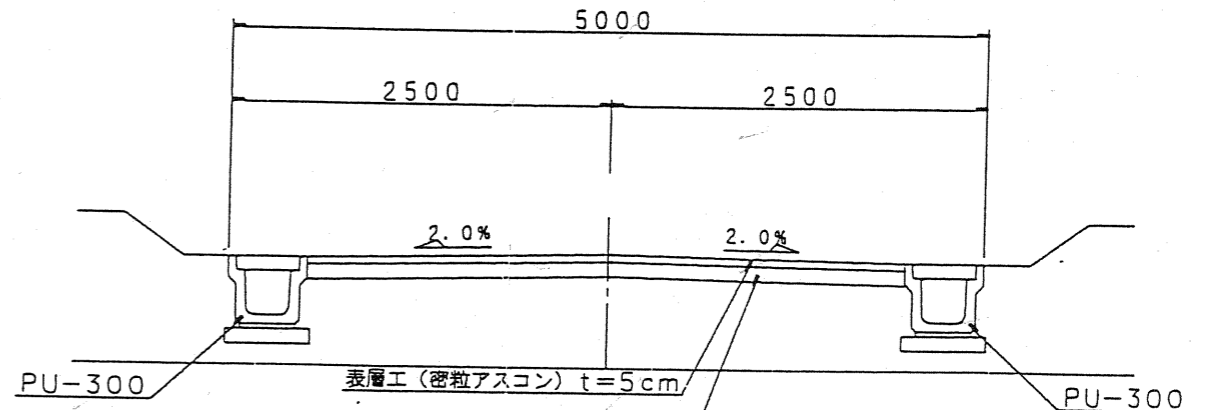

DL=8.00m

NO. 1


GH= 9.17
FH= 9.87

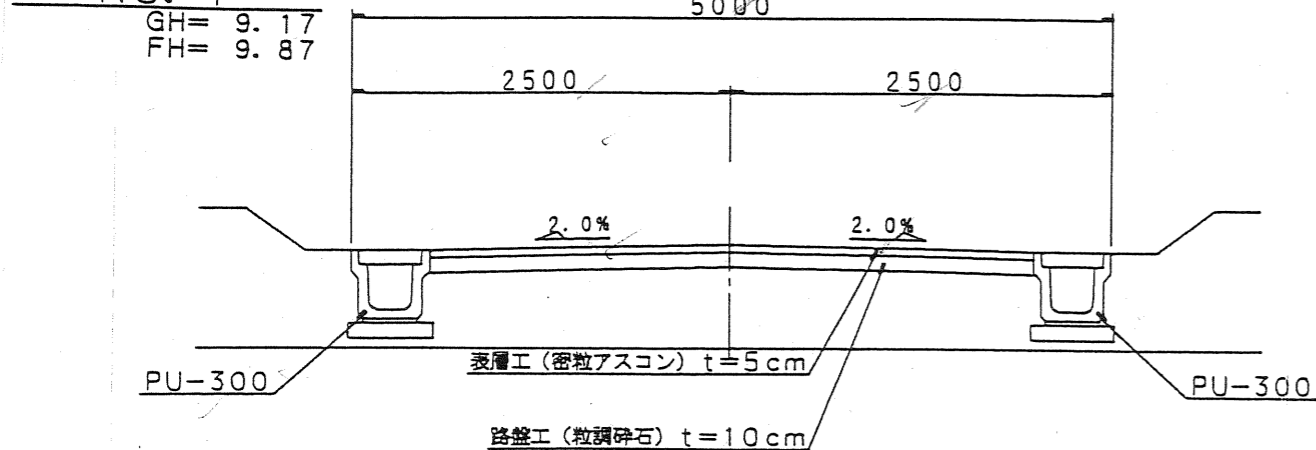

DL=8.00m

E. P

GH= 9.17
FH= 9.95

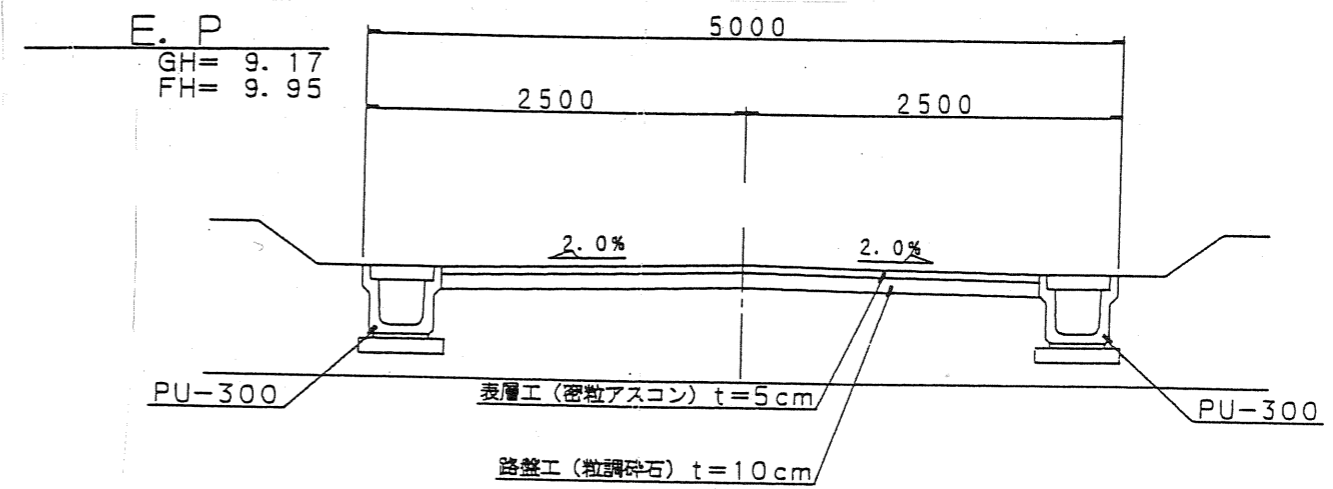

DL=8.00m