

実測図 縮尺 1:200


第一種住居地域 準住居地域

都市計画  
15.1.23  
確認済





道路位置指定図	指定番号	14-12
芳川町地内	指定年月日	H15.4.8

付近見取図

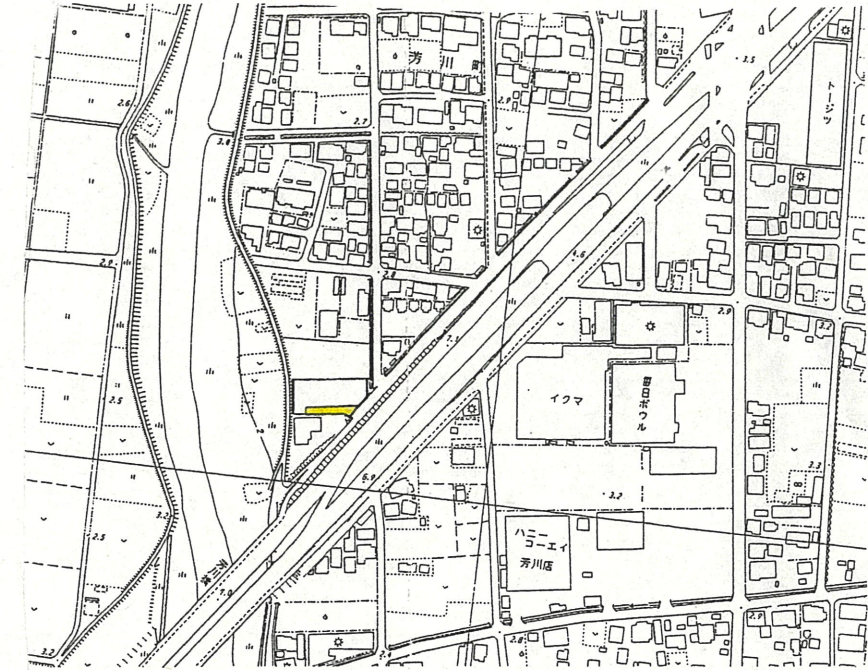


公図写図 縮尺 1:500

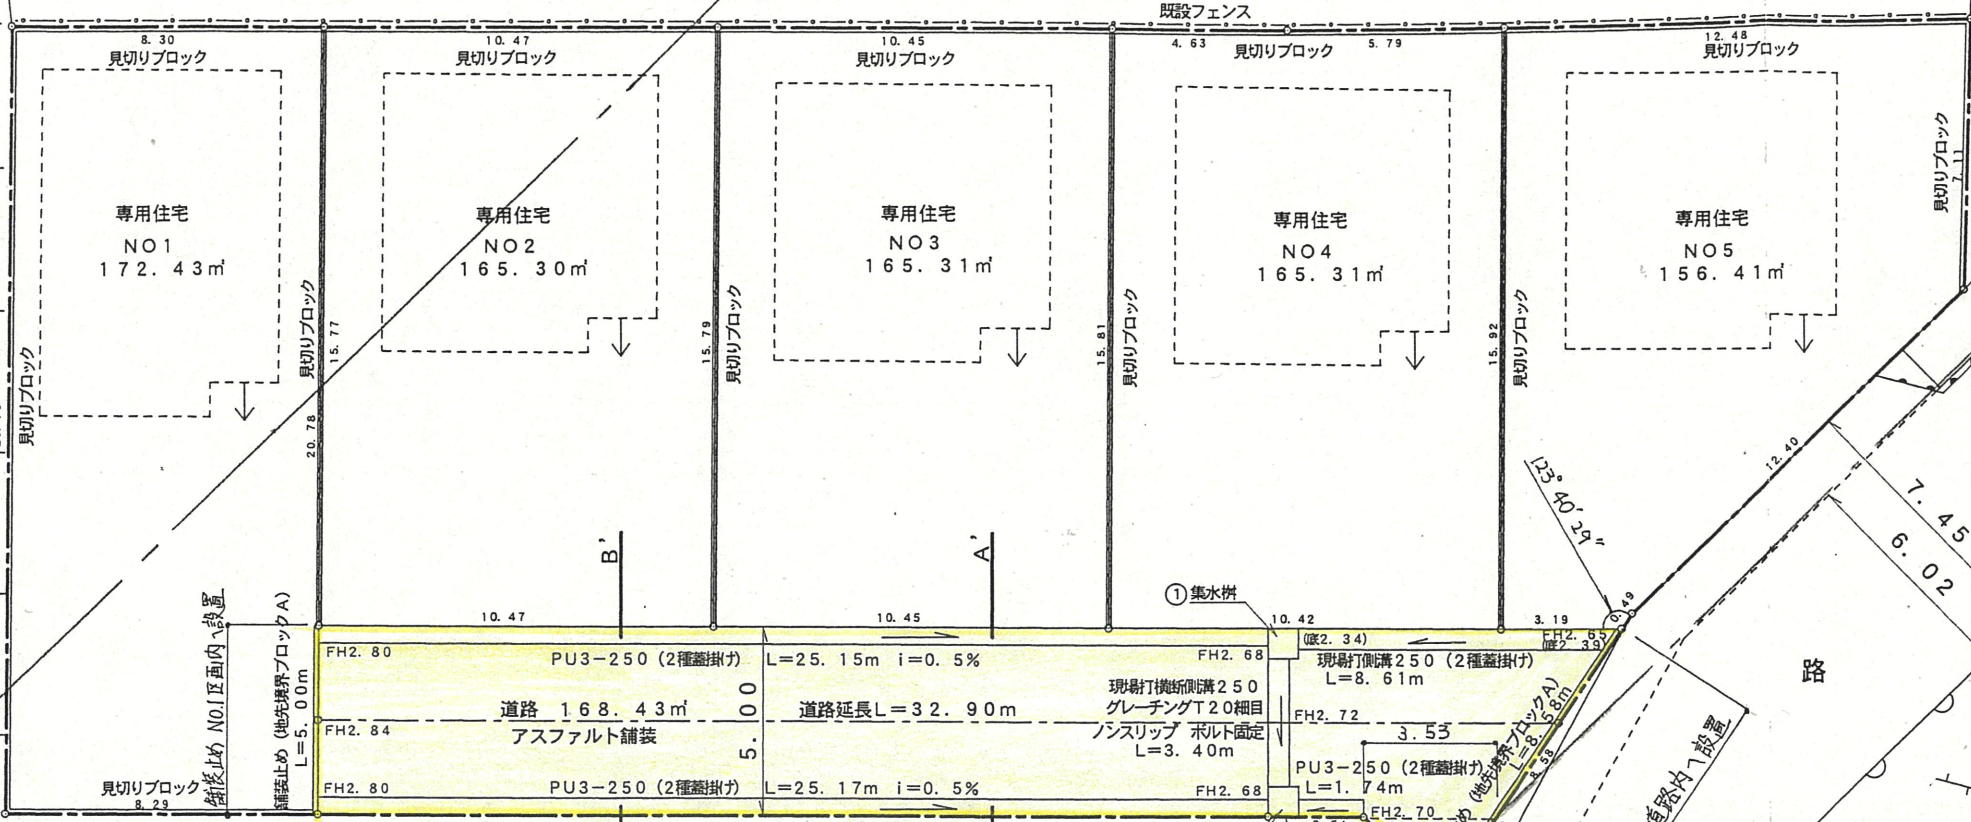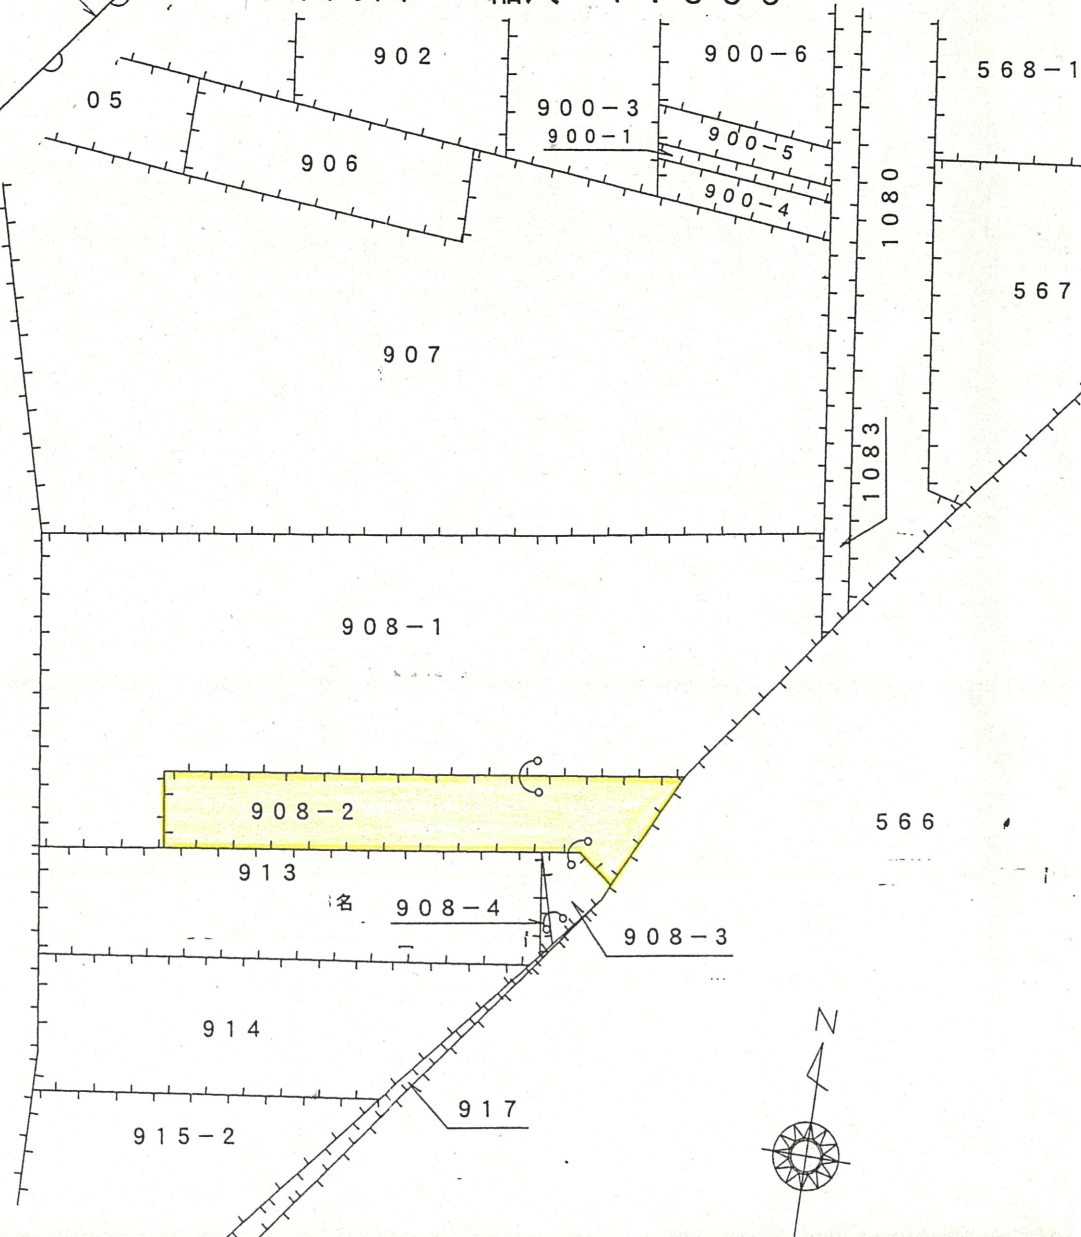

道路断面図

A-A' 断面図 縮尺 1:50

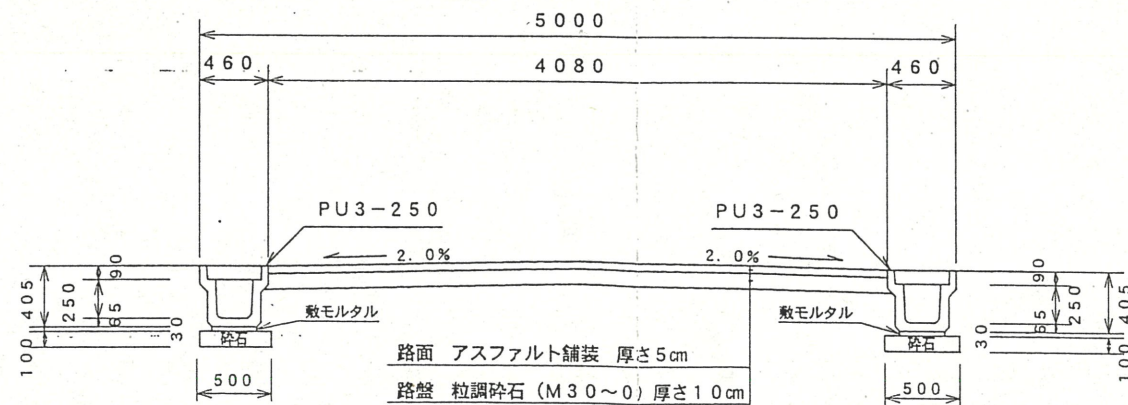

都市計画道路  
境界線巾員 50 m  
都市計画  
15.1.23  
確認済

西北西界線中心線より55.00m