

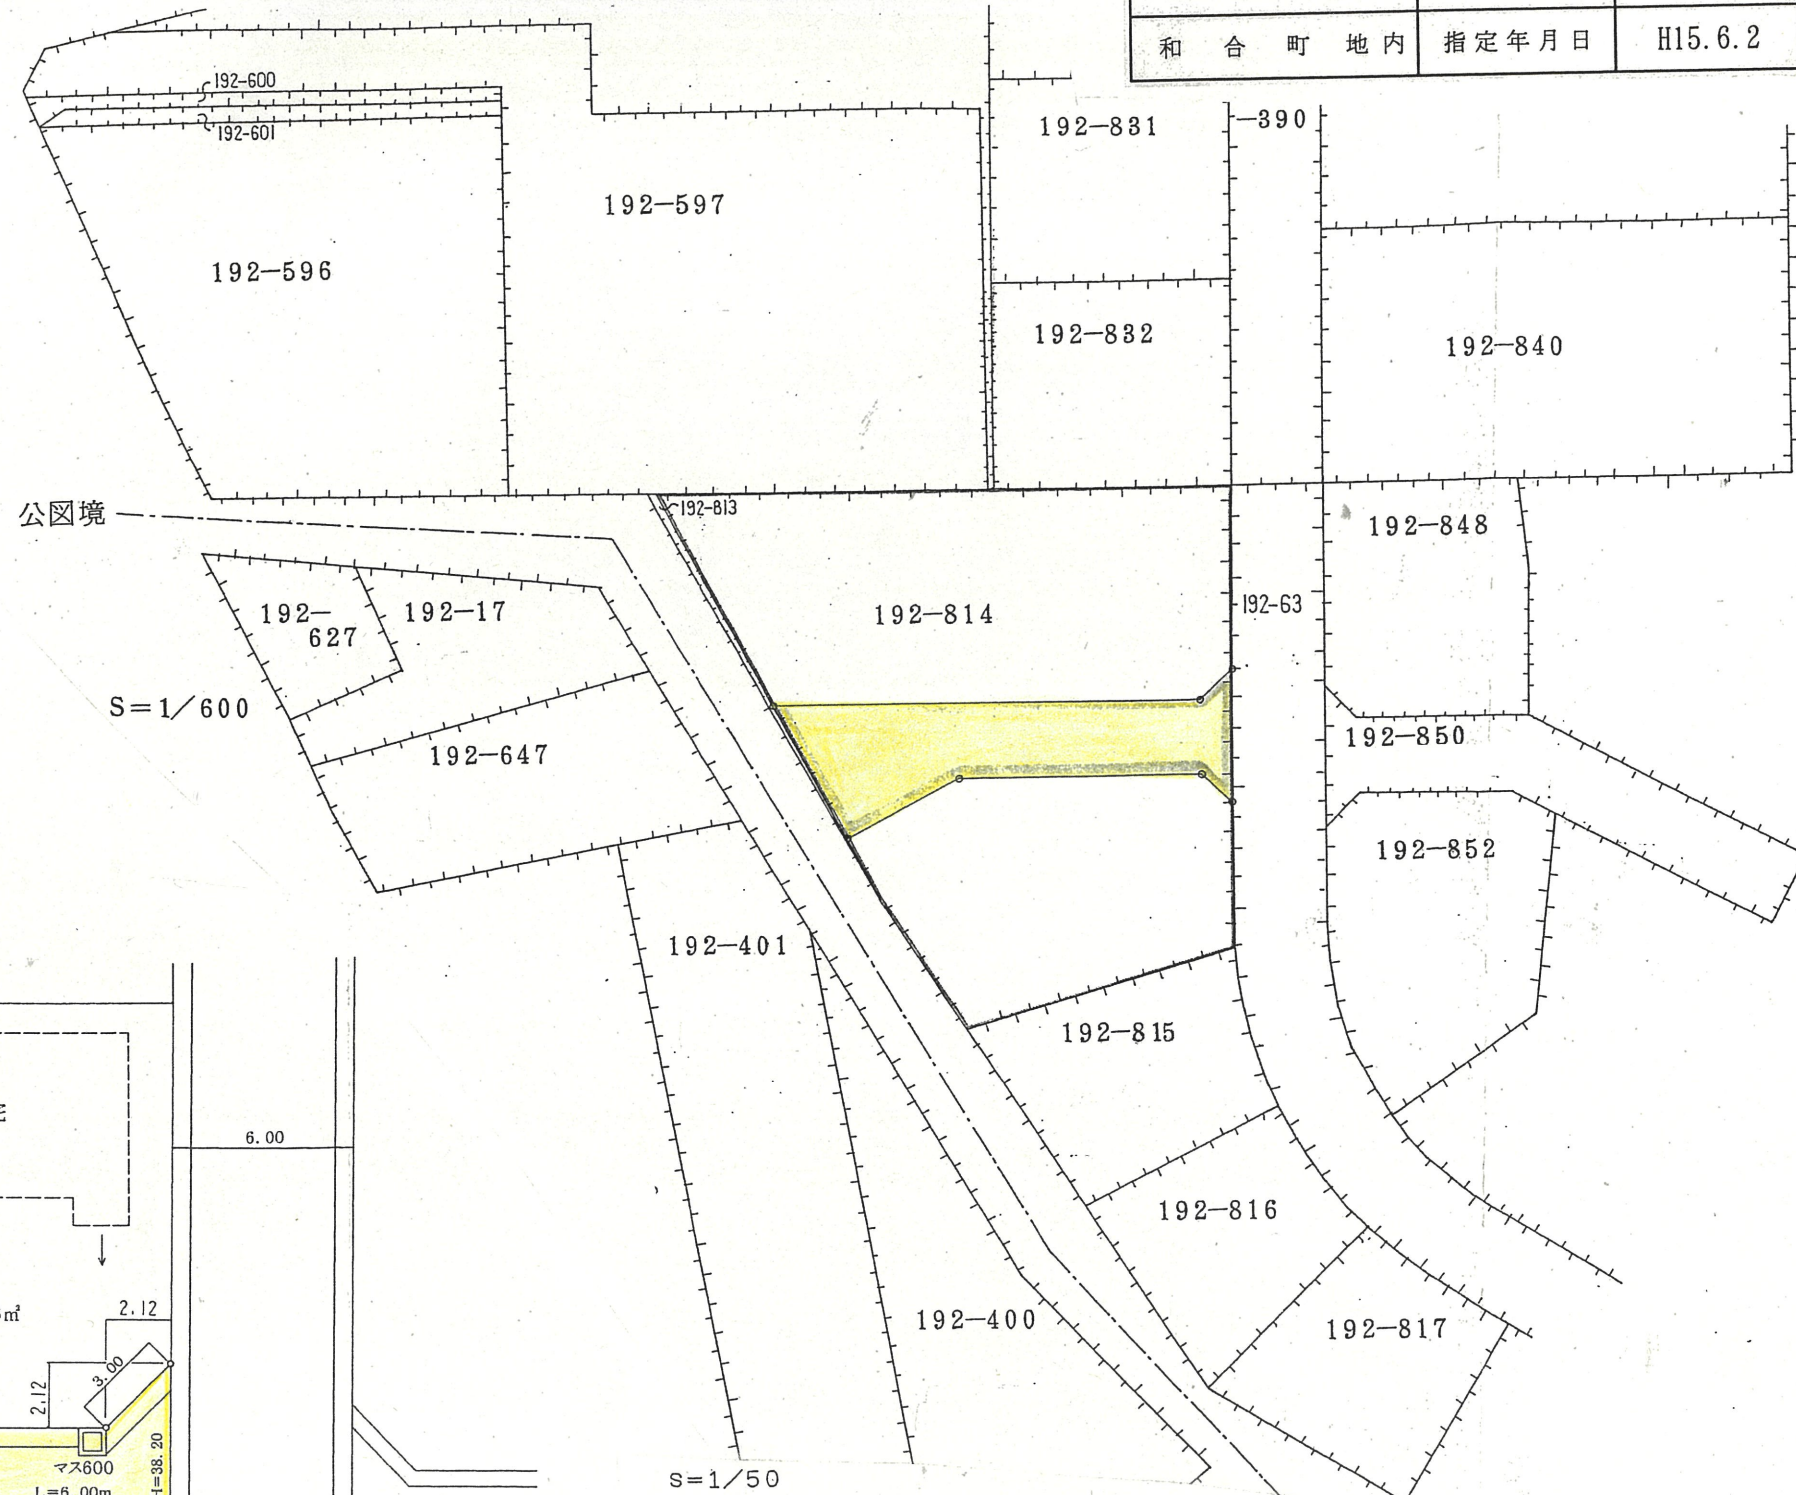
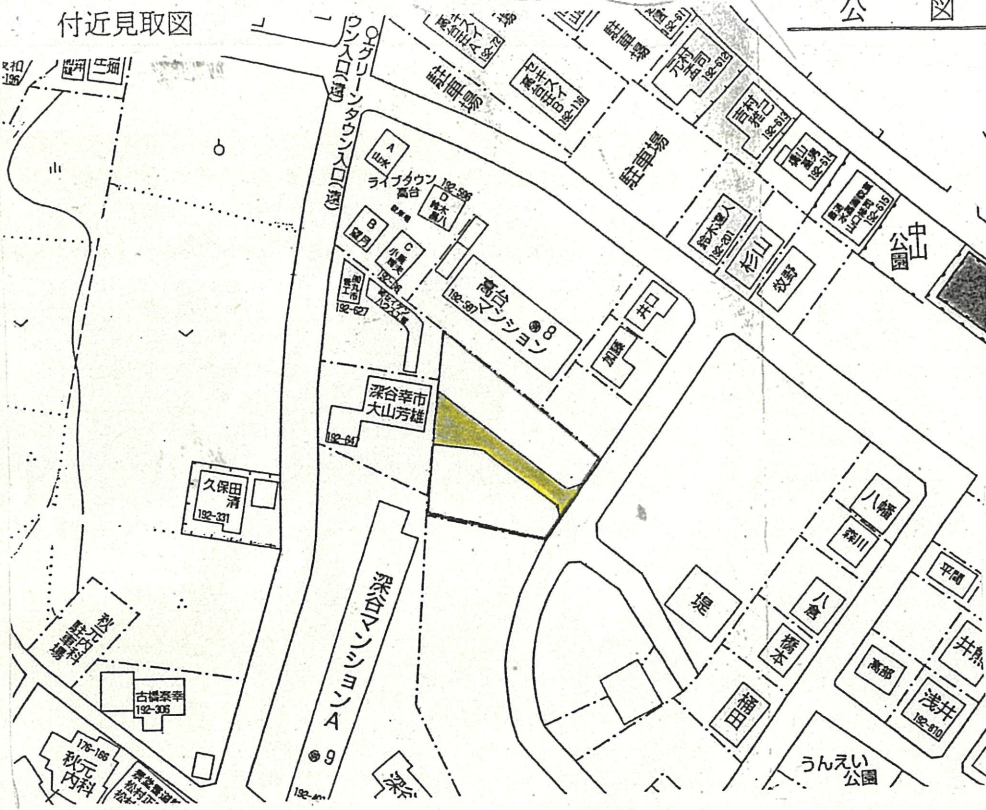


道路位置指定図	指定番号	14-14
和合町地内	指定年月日	H15.6.2

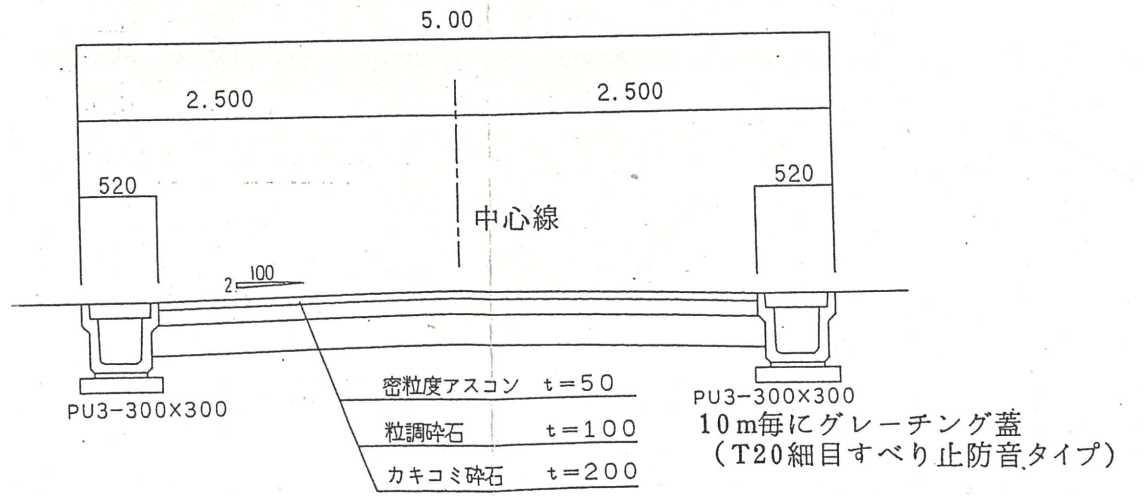

実測平面図

S=1/250

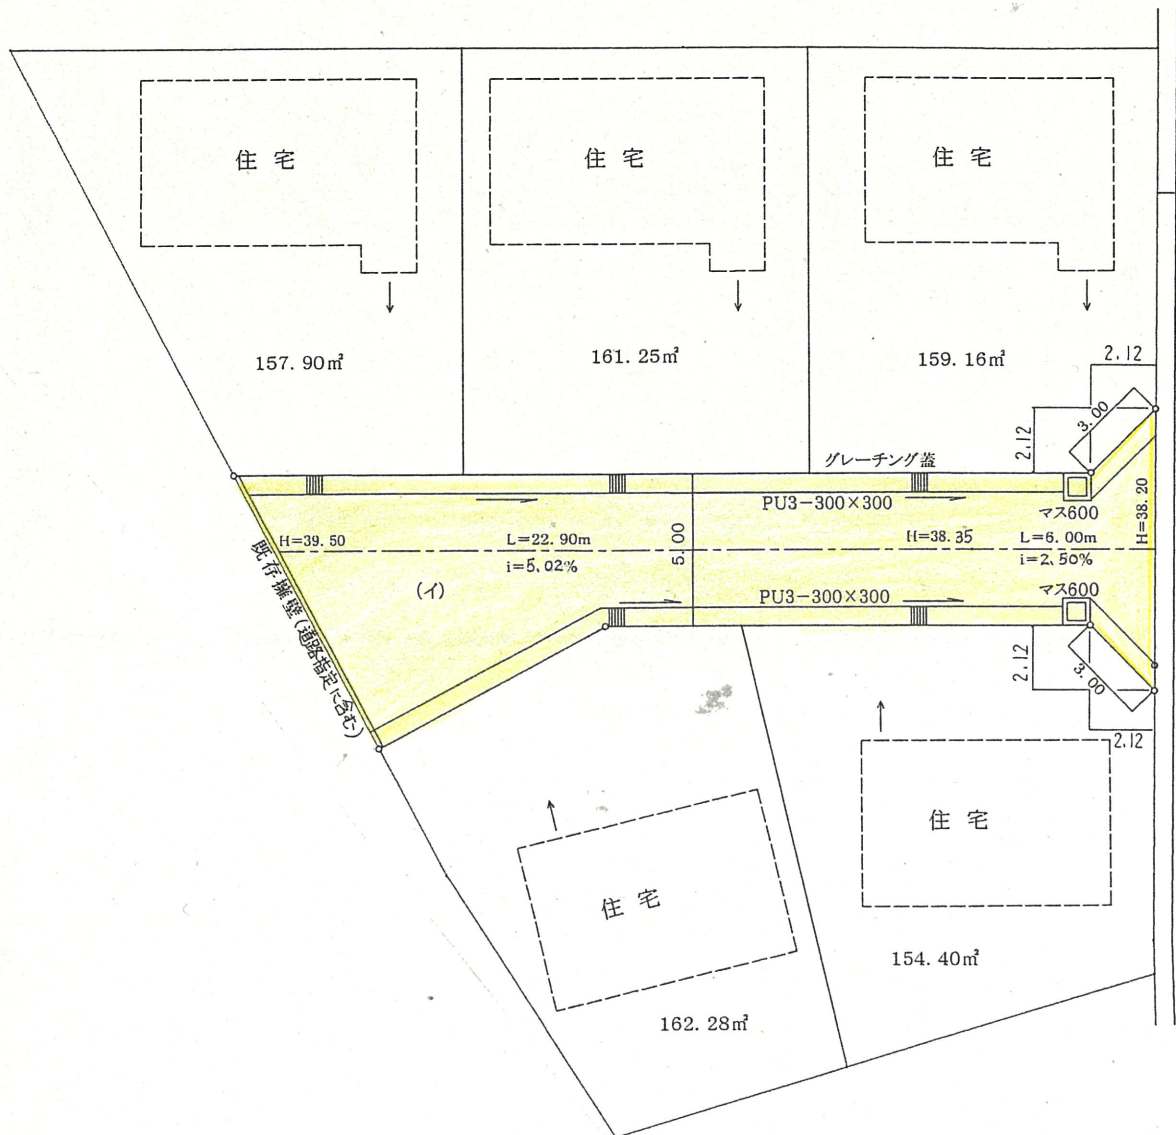

道路断面図

指定道路巾員 5.00m
 有効道路巾員 5.00m