



実測図 S=1:300

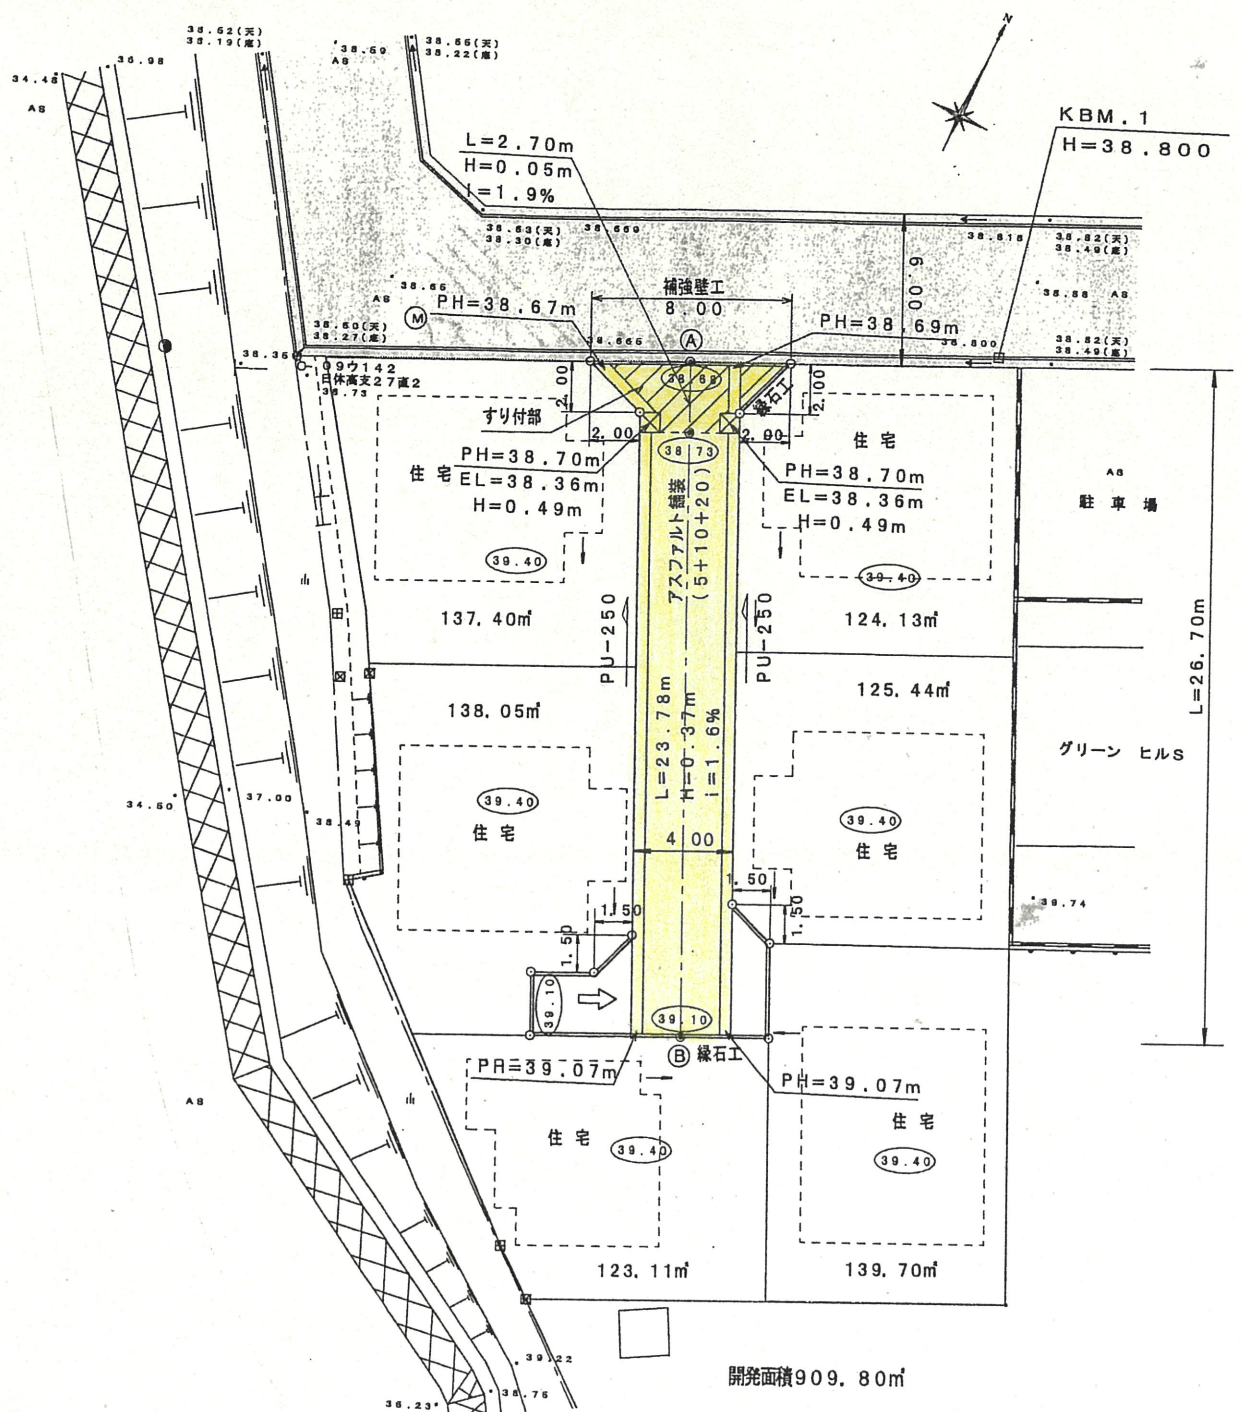


道路断面図 S=1:50

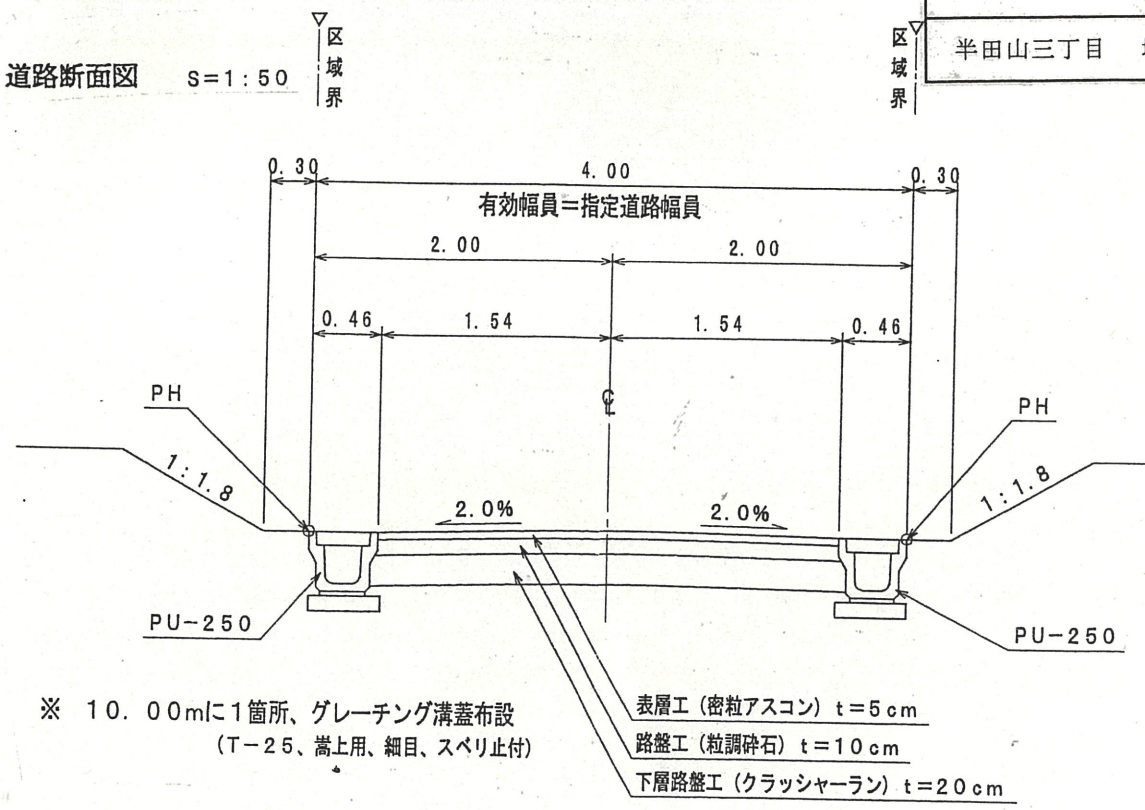

※ 10.00mに1箇所、グレーチング溝蓋布設  
 (T-25、嵩上用、細目、スベリ止付)

公図写 S=1:600

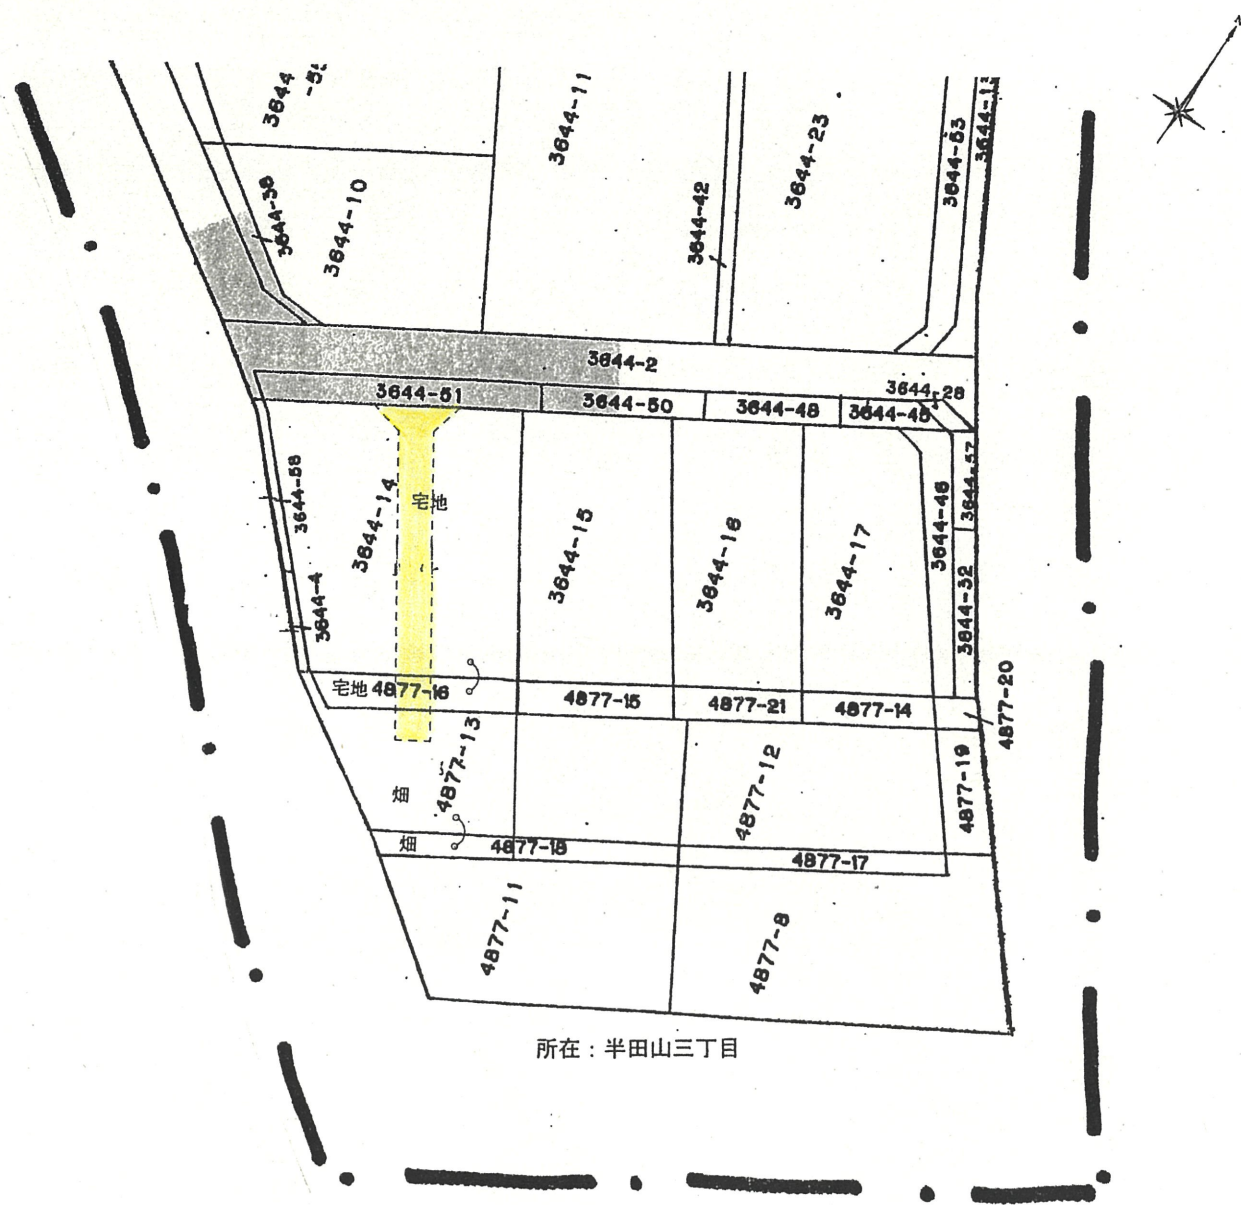

道路位置指定図	指定番号	15-11
半田山三丁目 地内	指定年月日	H16.1.20