




付近見取図

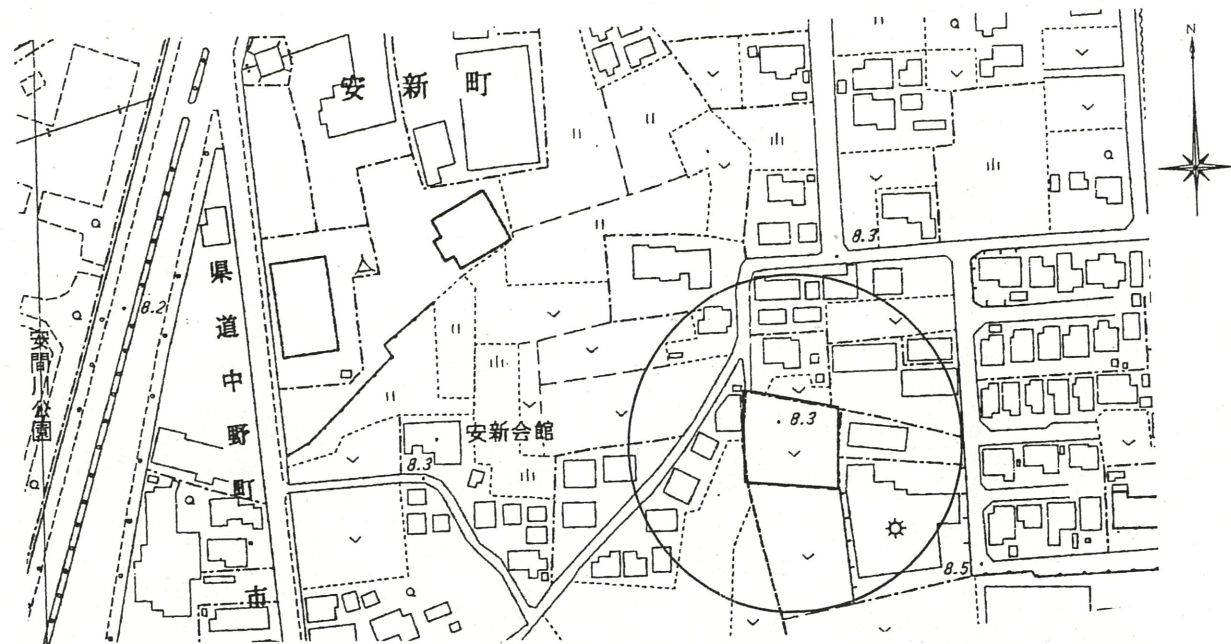


公 図 写 1:500

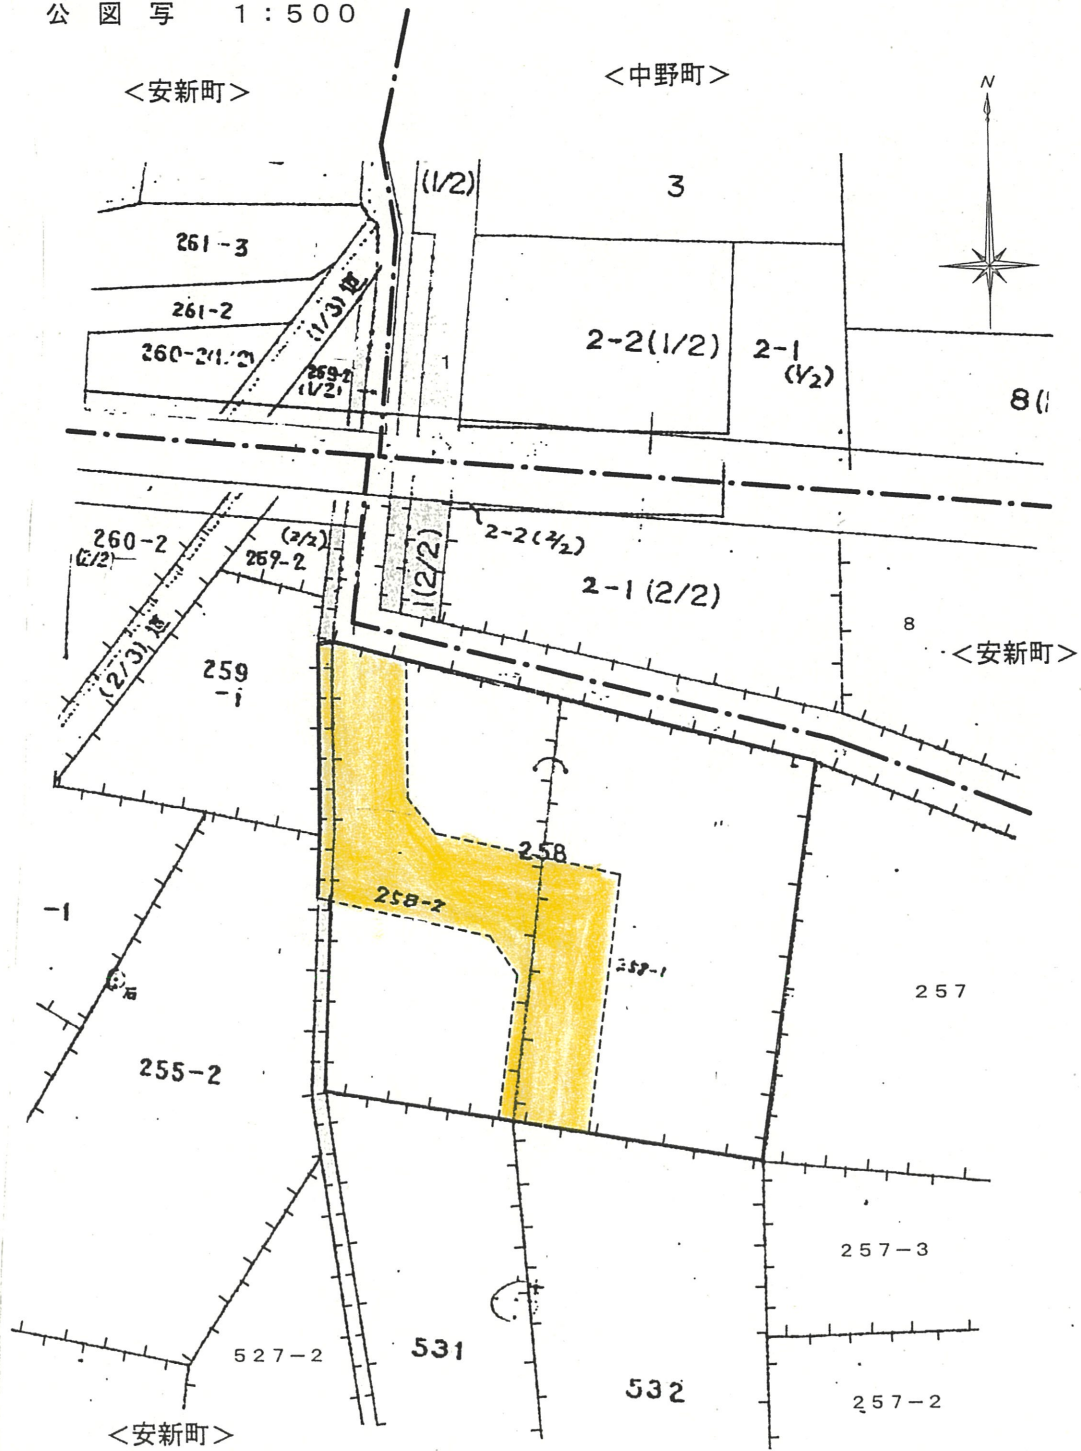

道路断面図 S=1:50

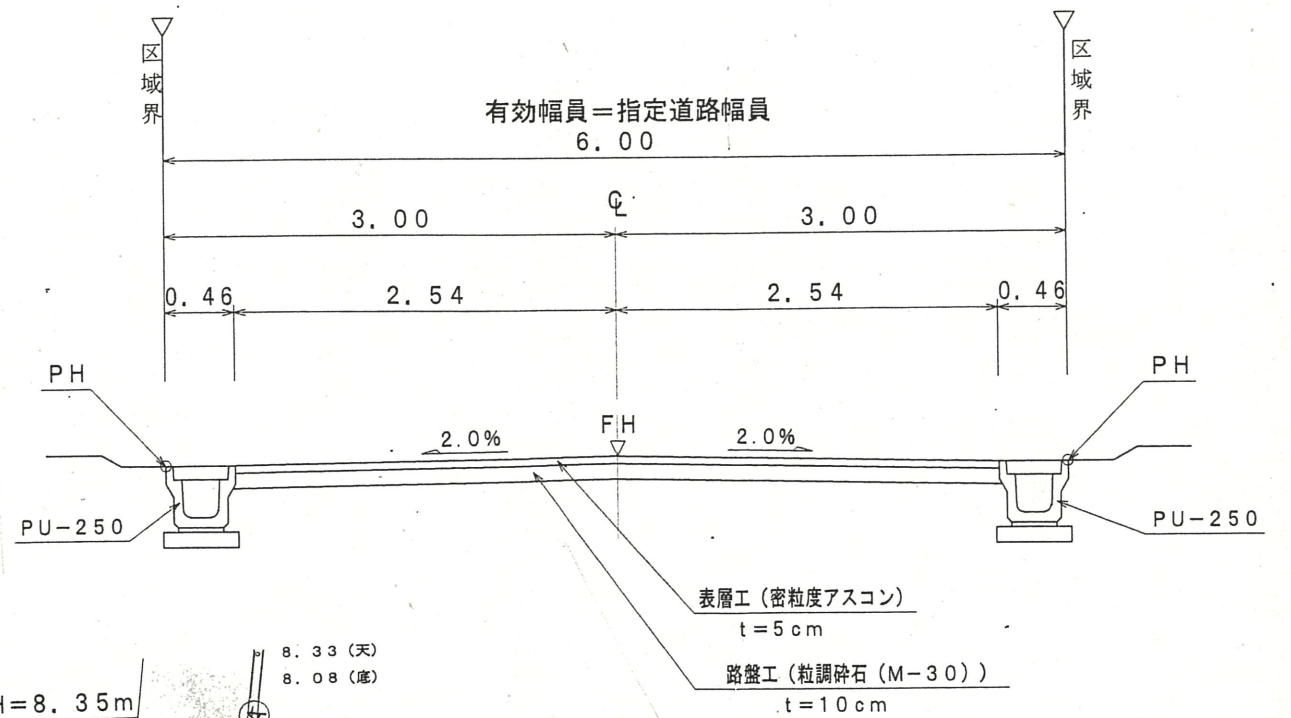

道路位置指定図	指定番号	15-25
安新町地内	指定年月日	H16.8.10

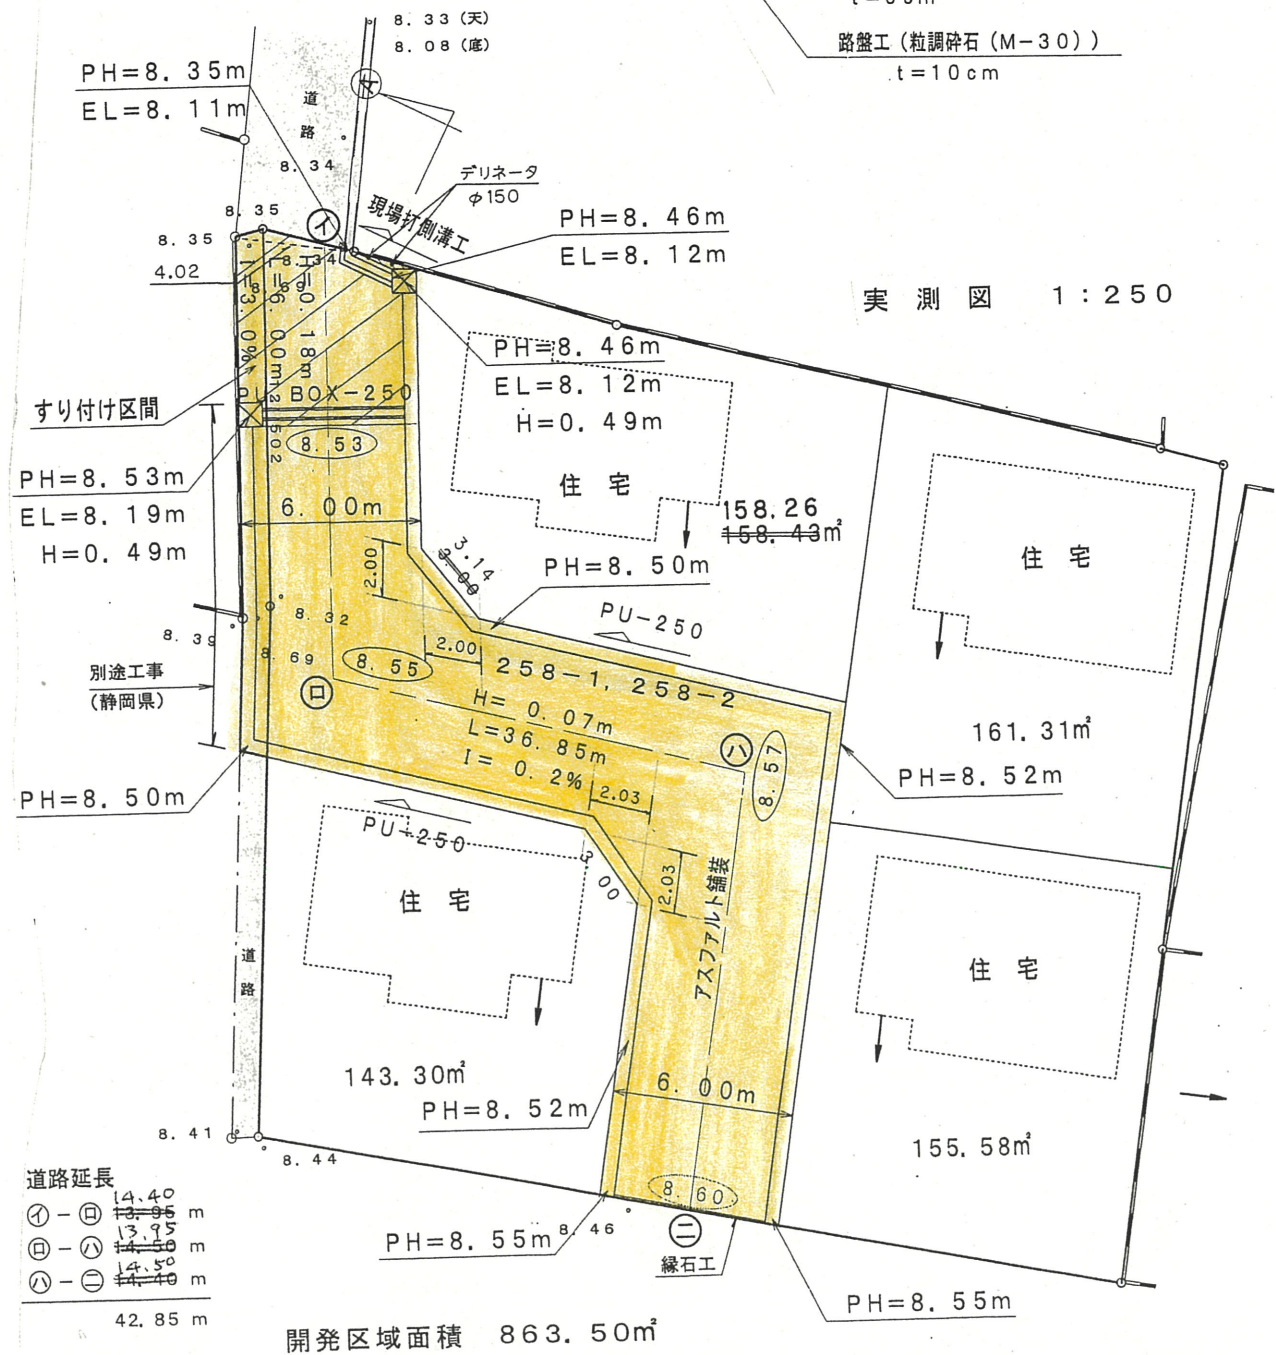

実測図 1:250