



付近見取図

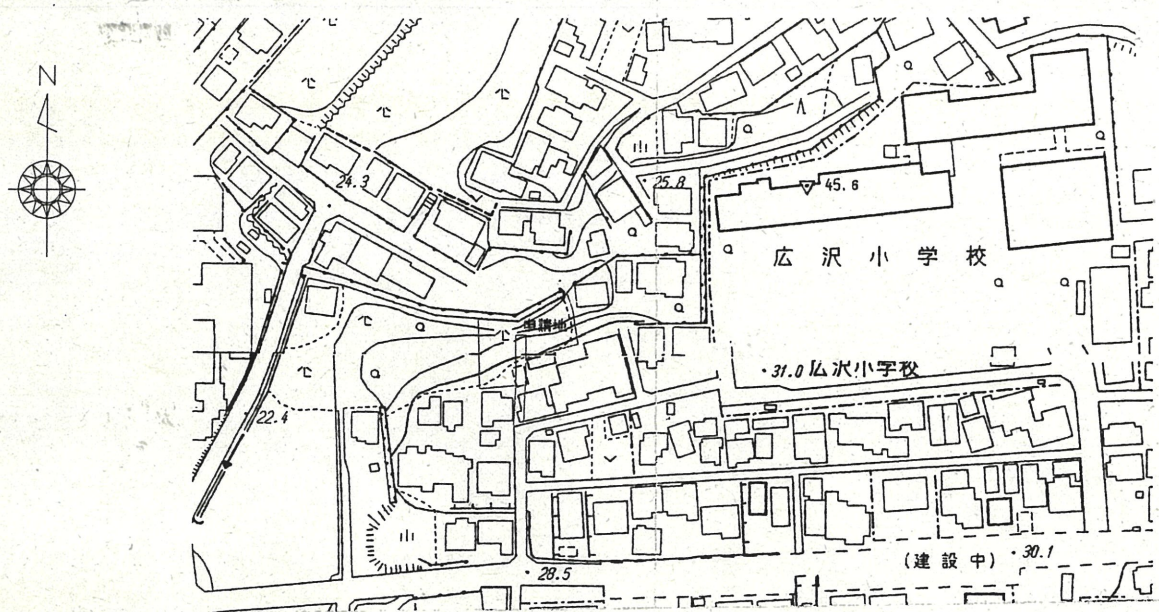


道路位置指定図	指定番号	17-1
広沢二丁目 地内	指定年月日	H17.12.8


実測図 縮尺1:250

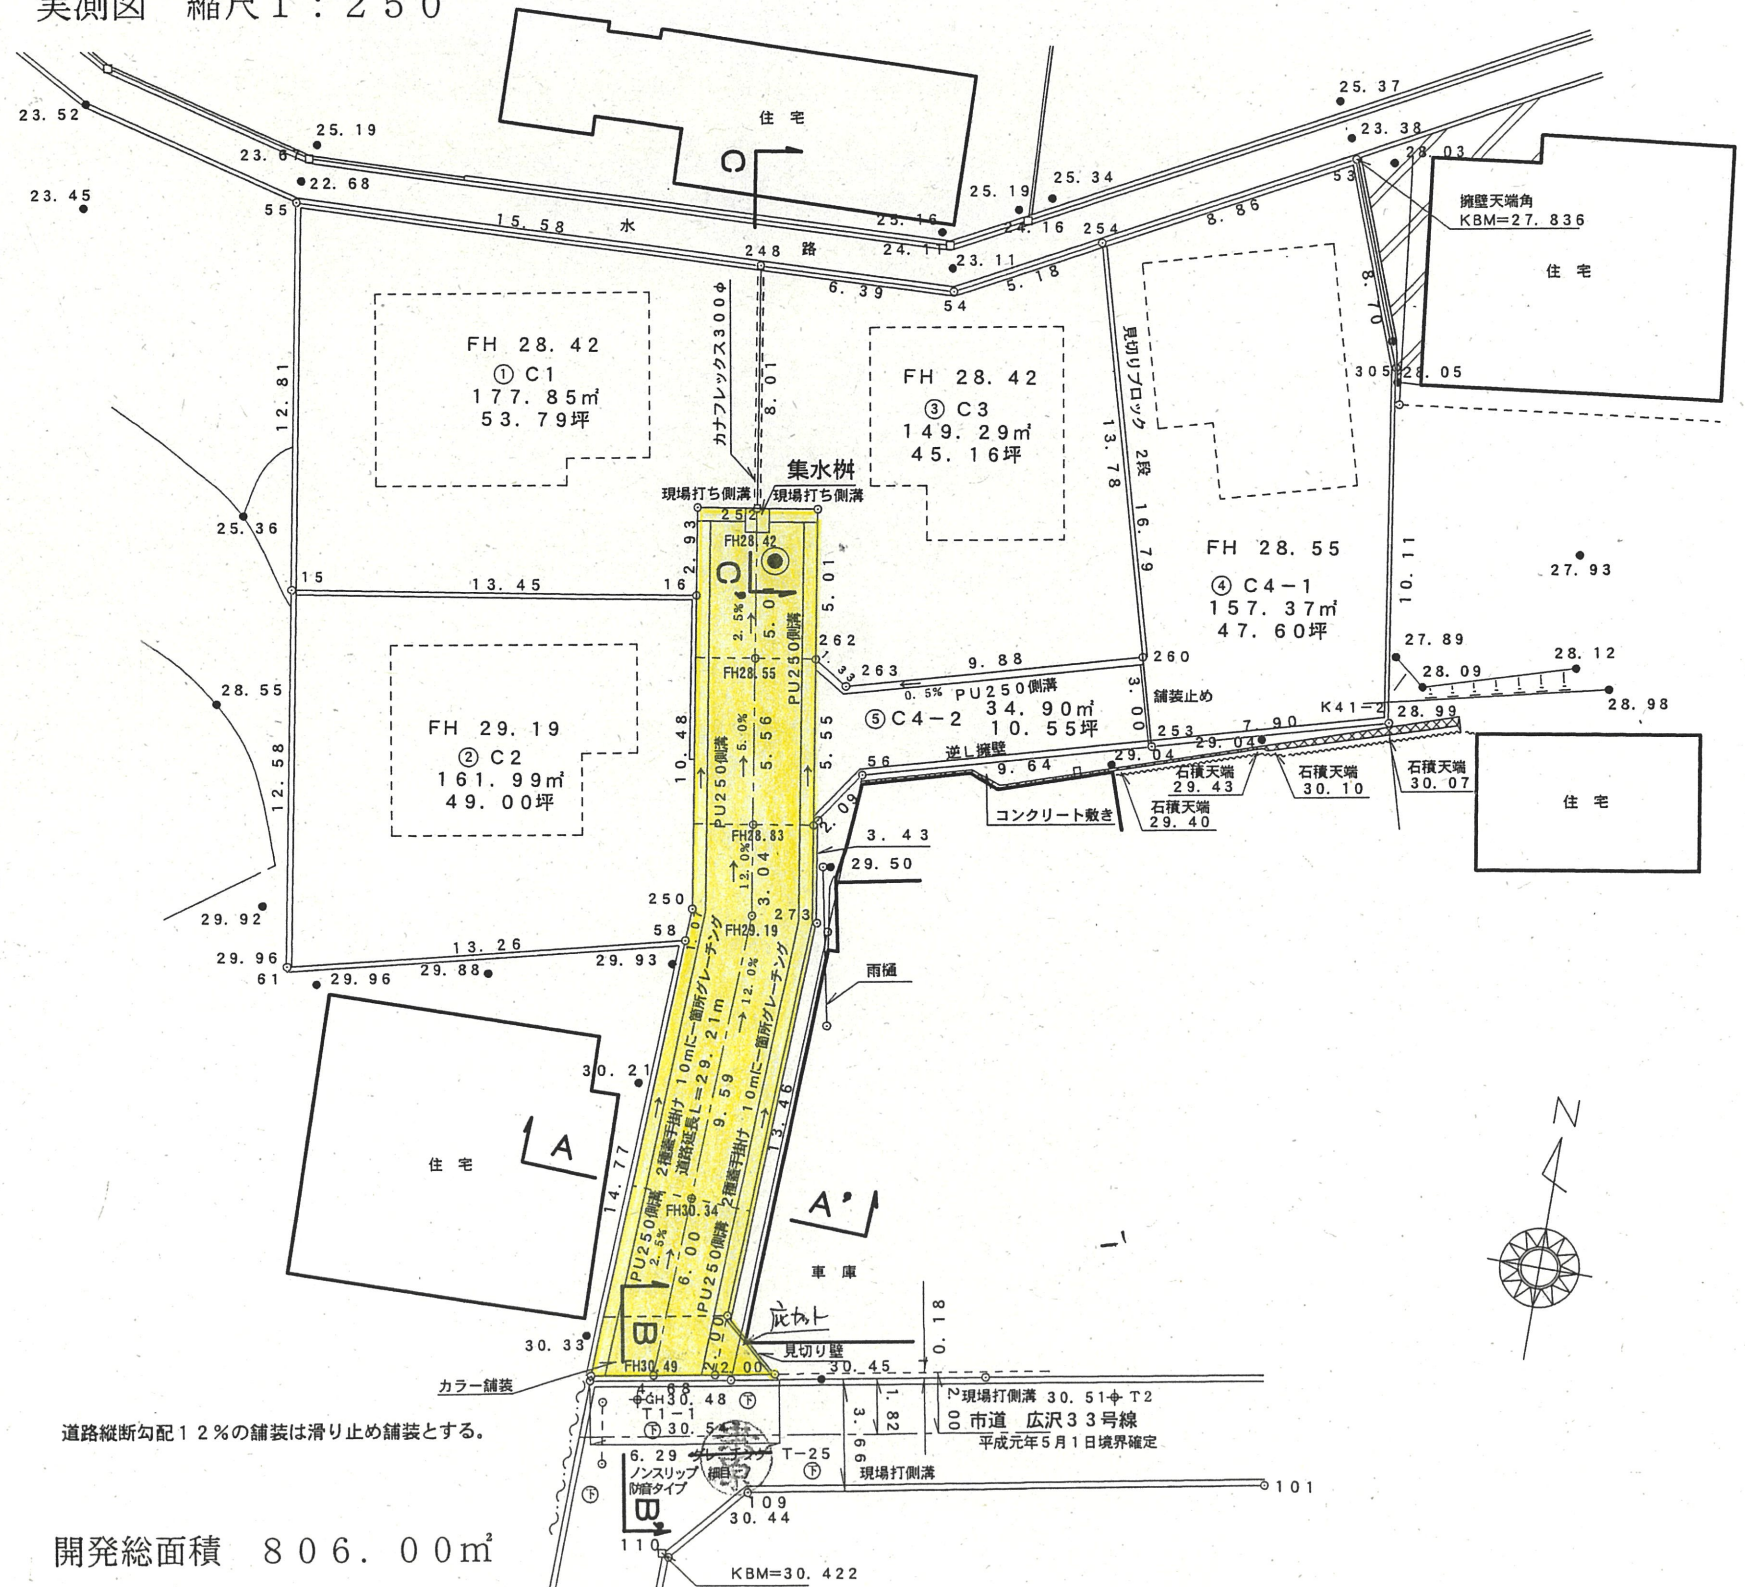

道路断面図 A-A' 断面図 縮尺1:30

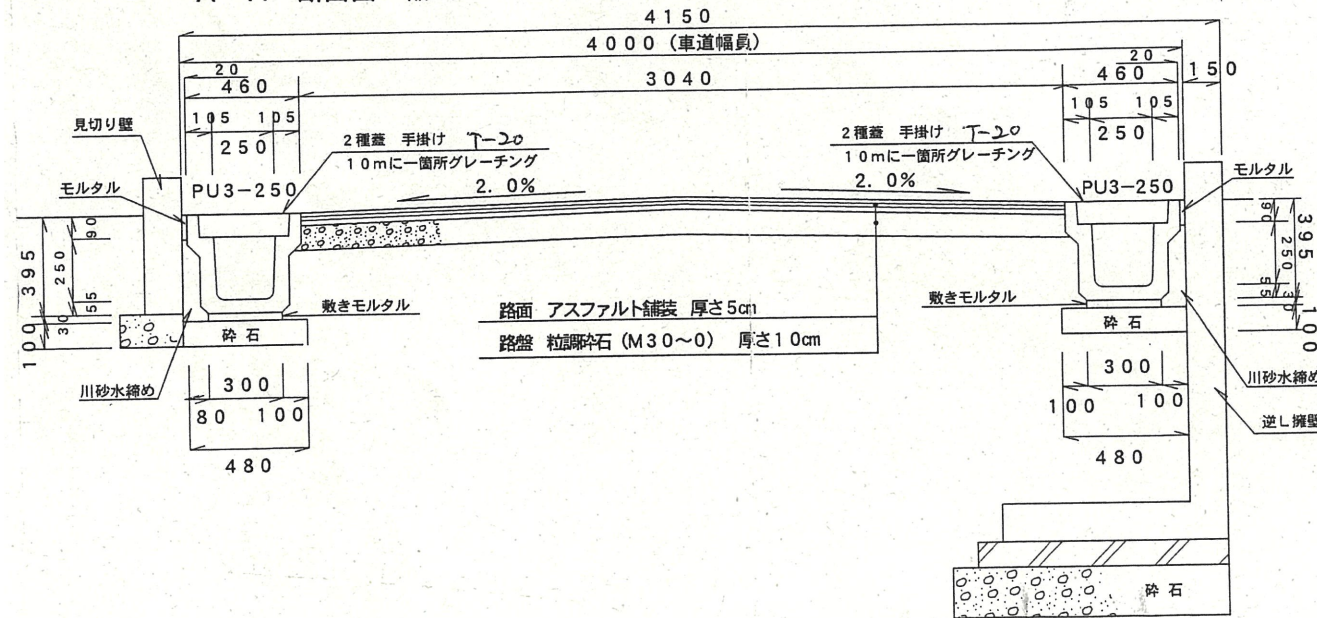

公図写図 縮尺1:600

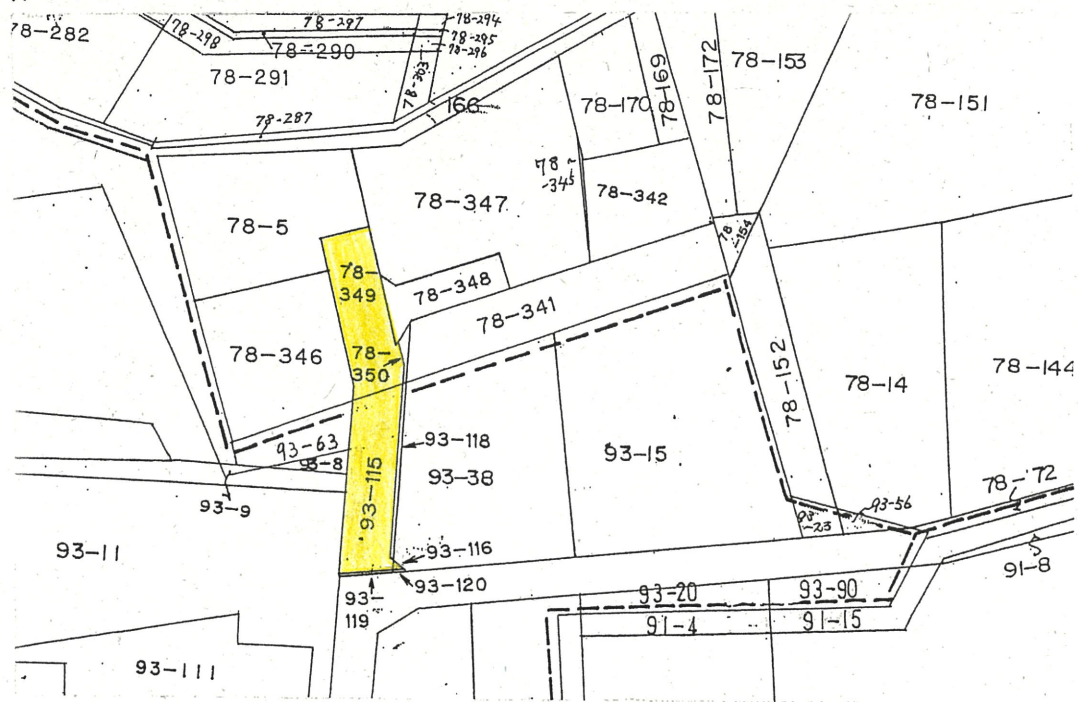

道路縦断勾配12%の舗装は滑り止め舗装とする。

開発総面積 806.00㎡