




道路位置指定図	指定番号	17-14
木戸町 地内	指定年月日	H18.3.20

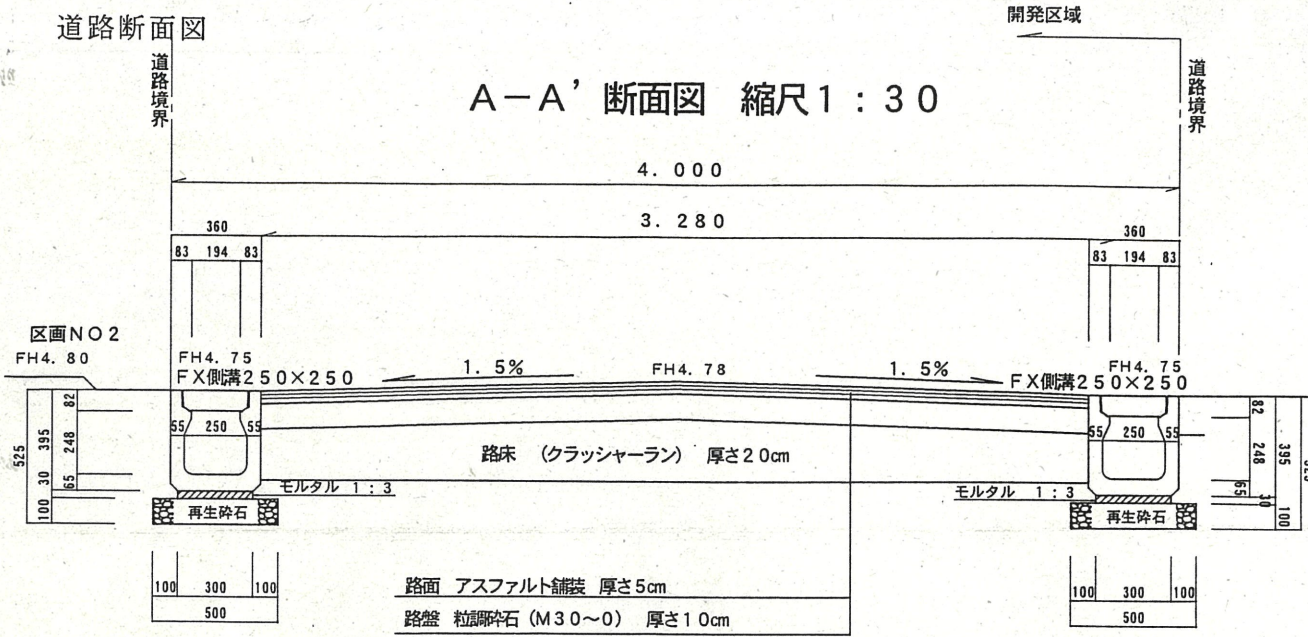


付近見取図

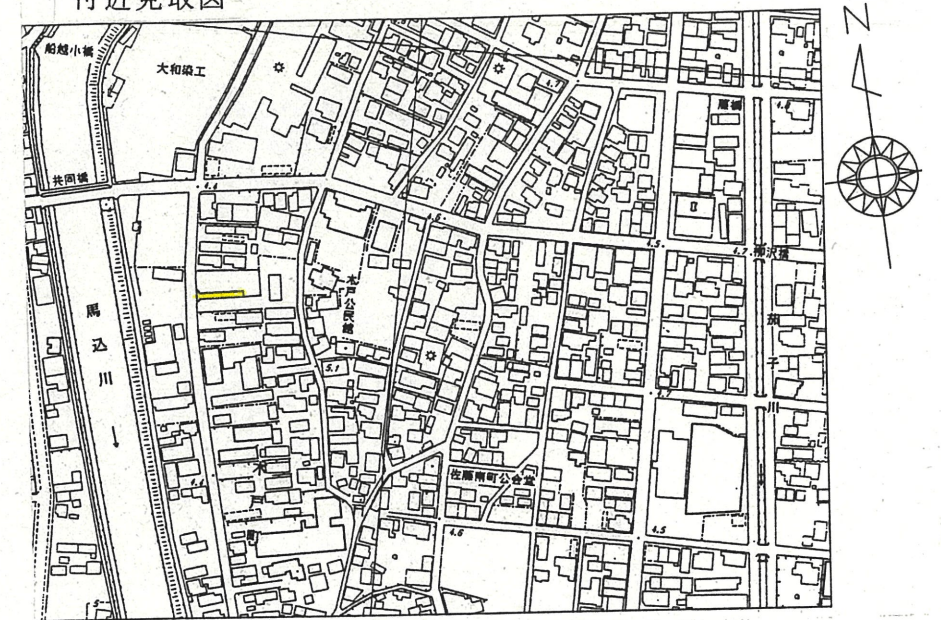

実測図 縮尺 1:200

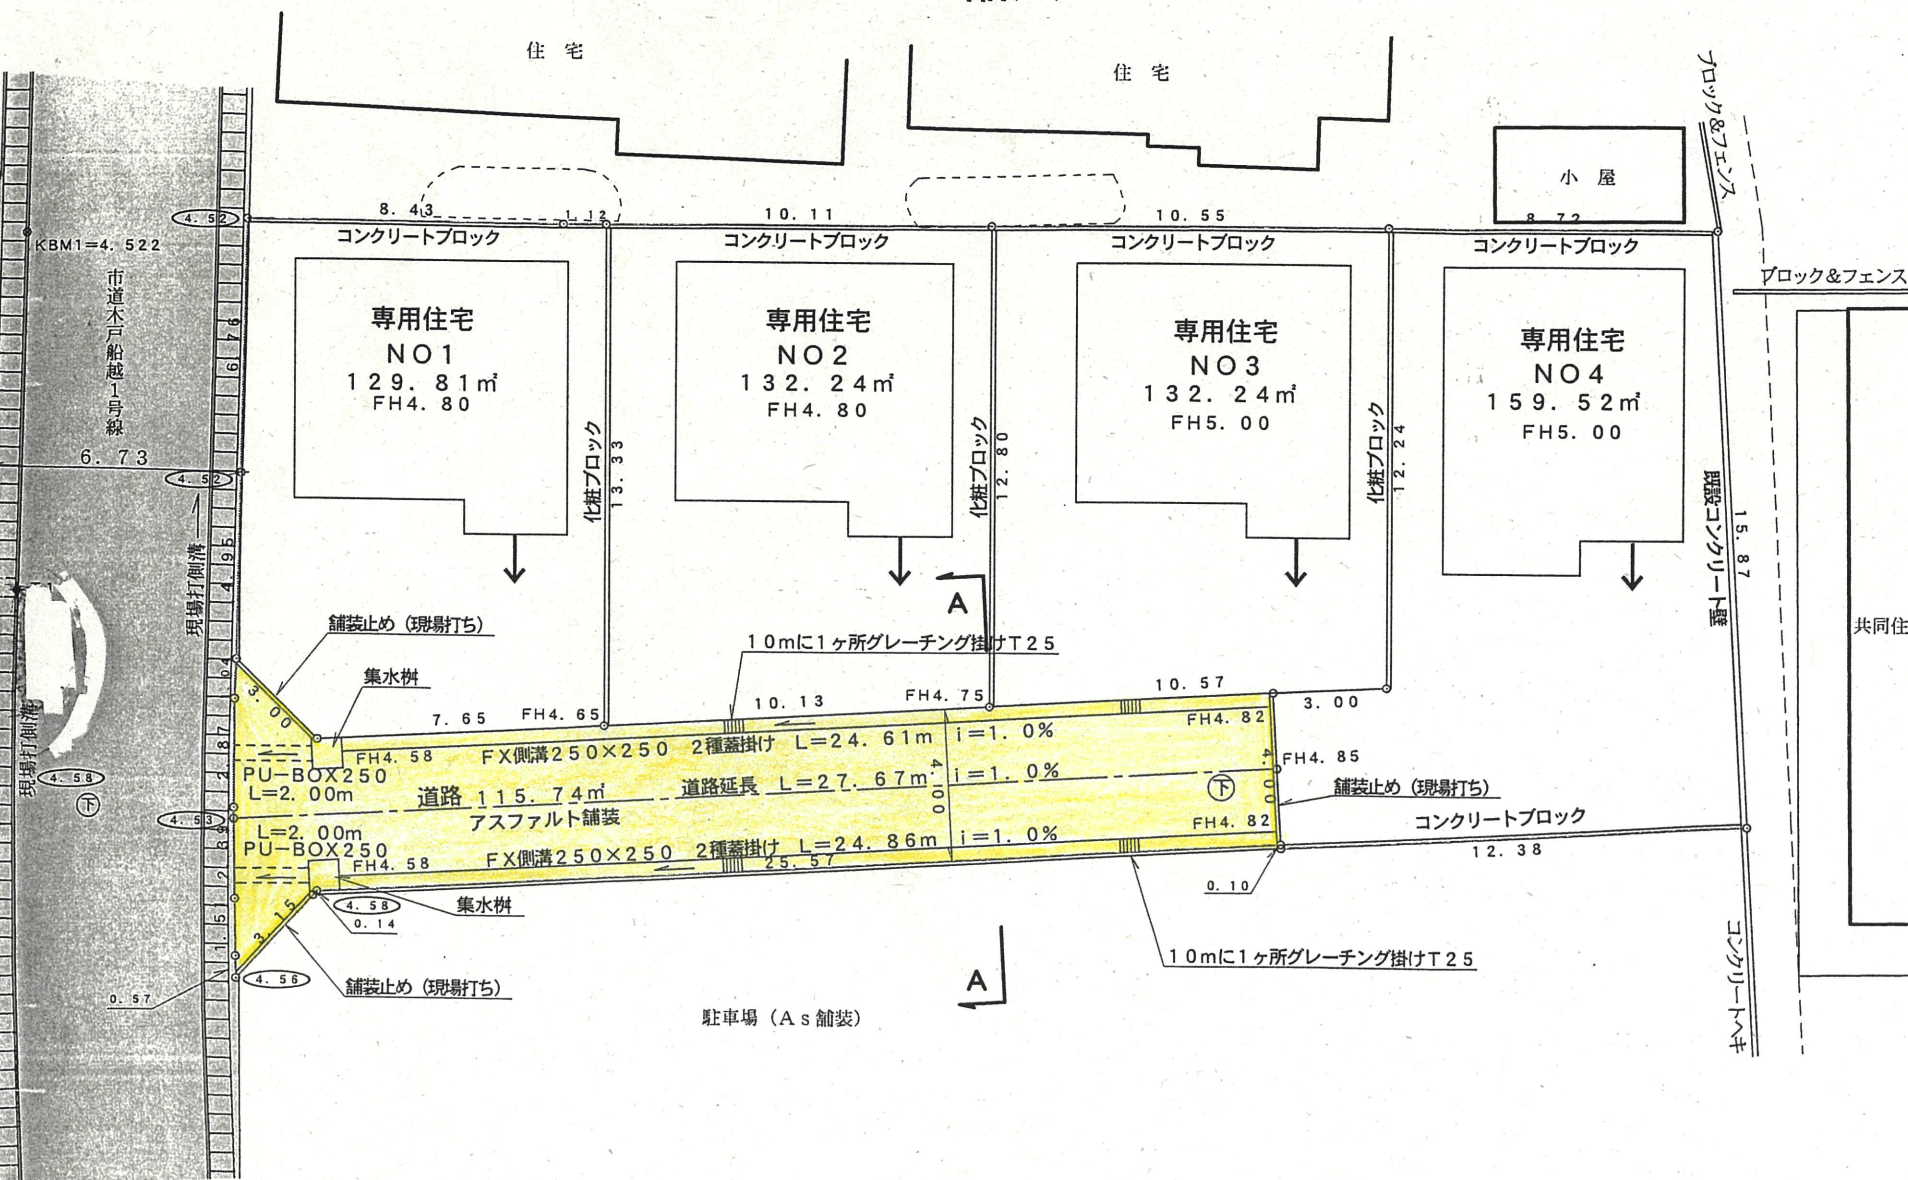

公図写図 縮尺 1:600

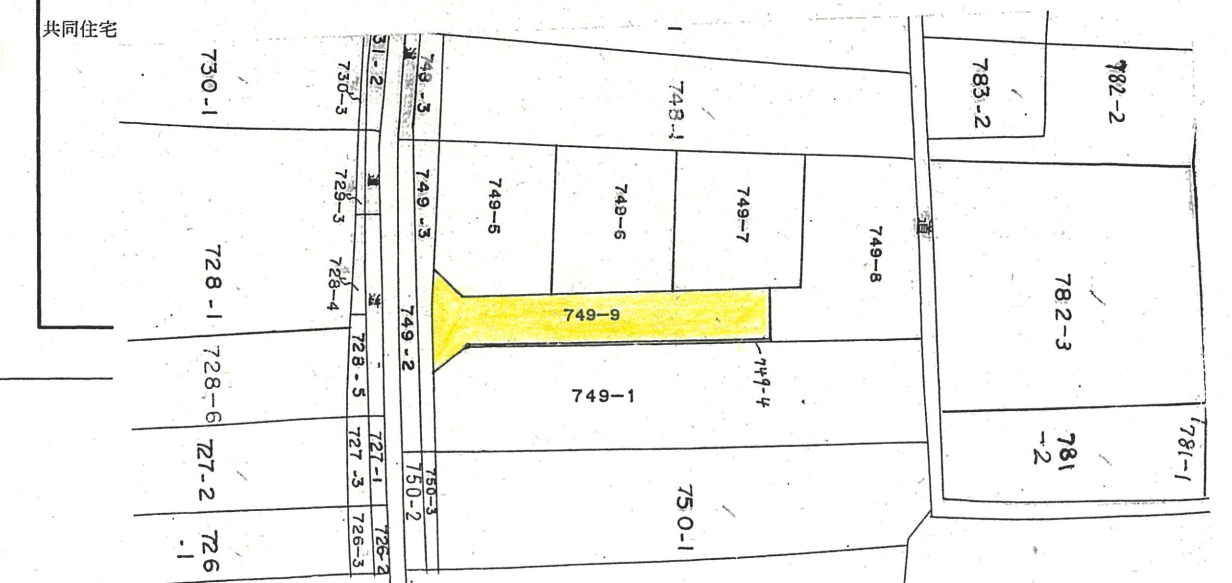

開発総面積 669.55m²