

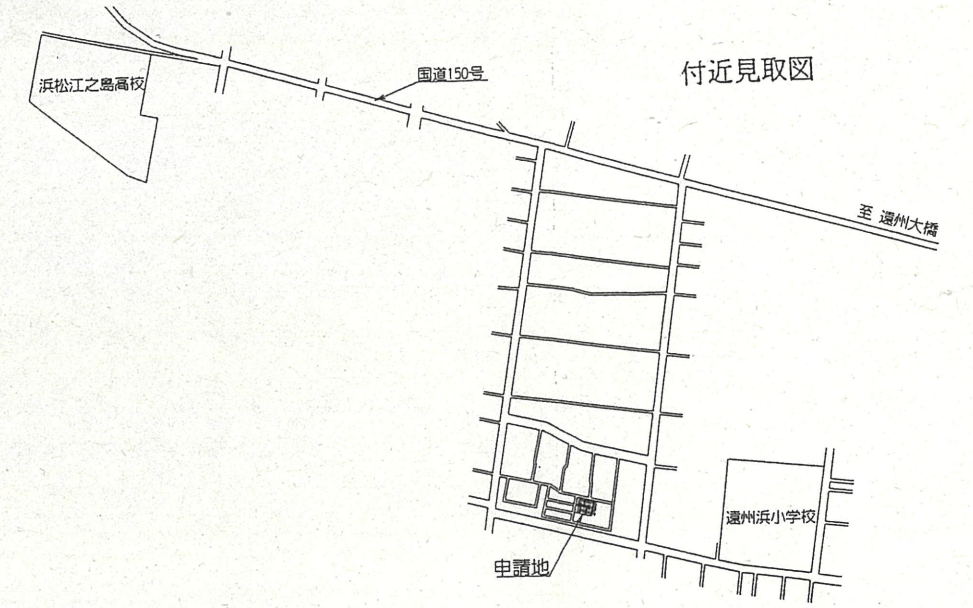


道路位置指定図	指定番号	18-16
遠州浜一丁目地内	指定年月日	H19.3.15

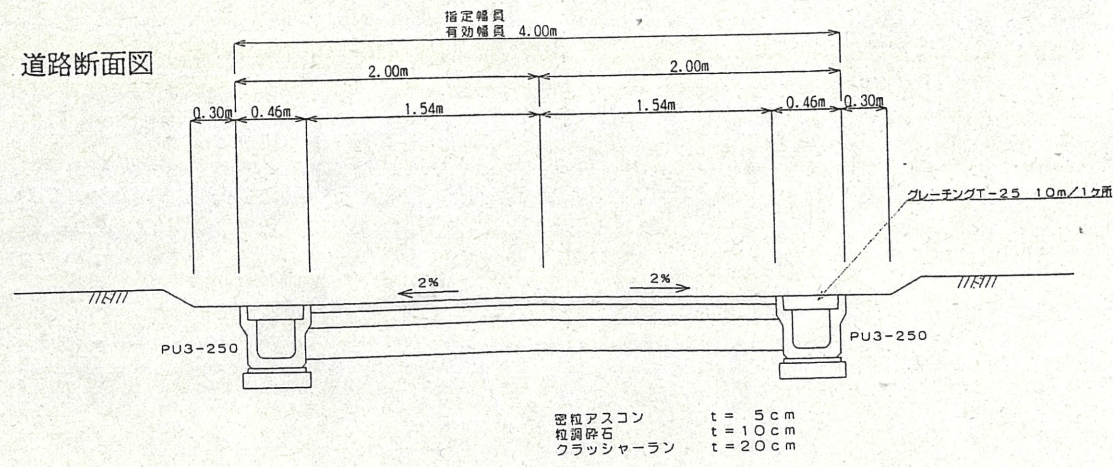

実測図 S = 1/250

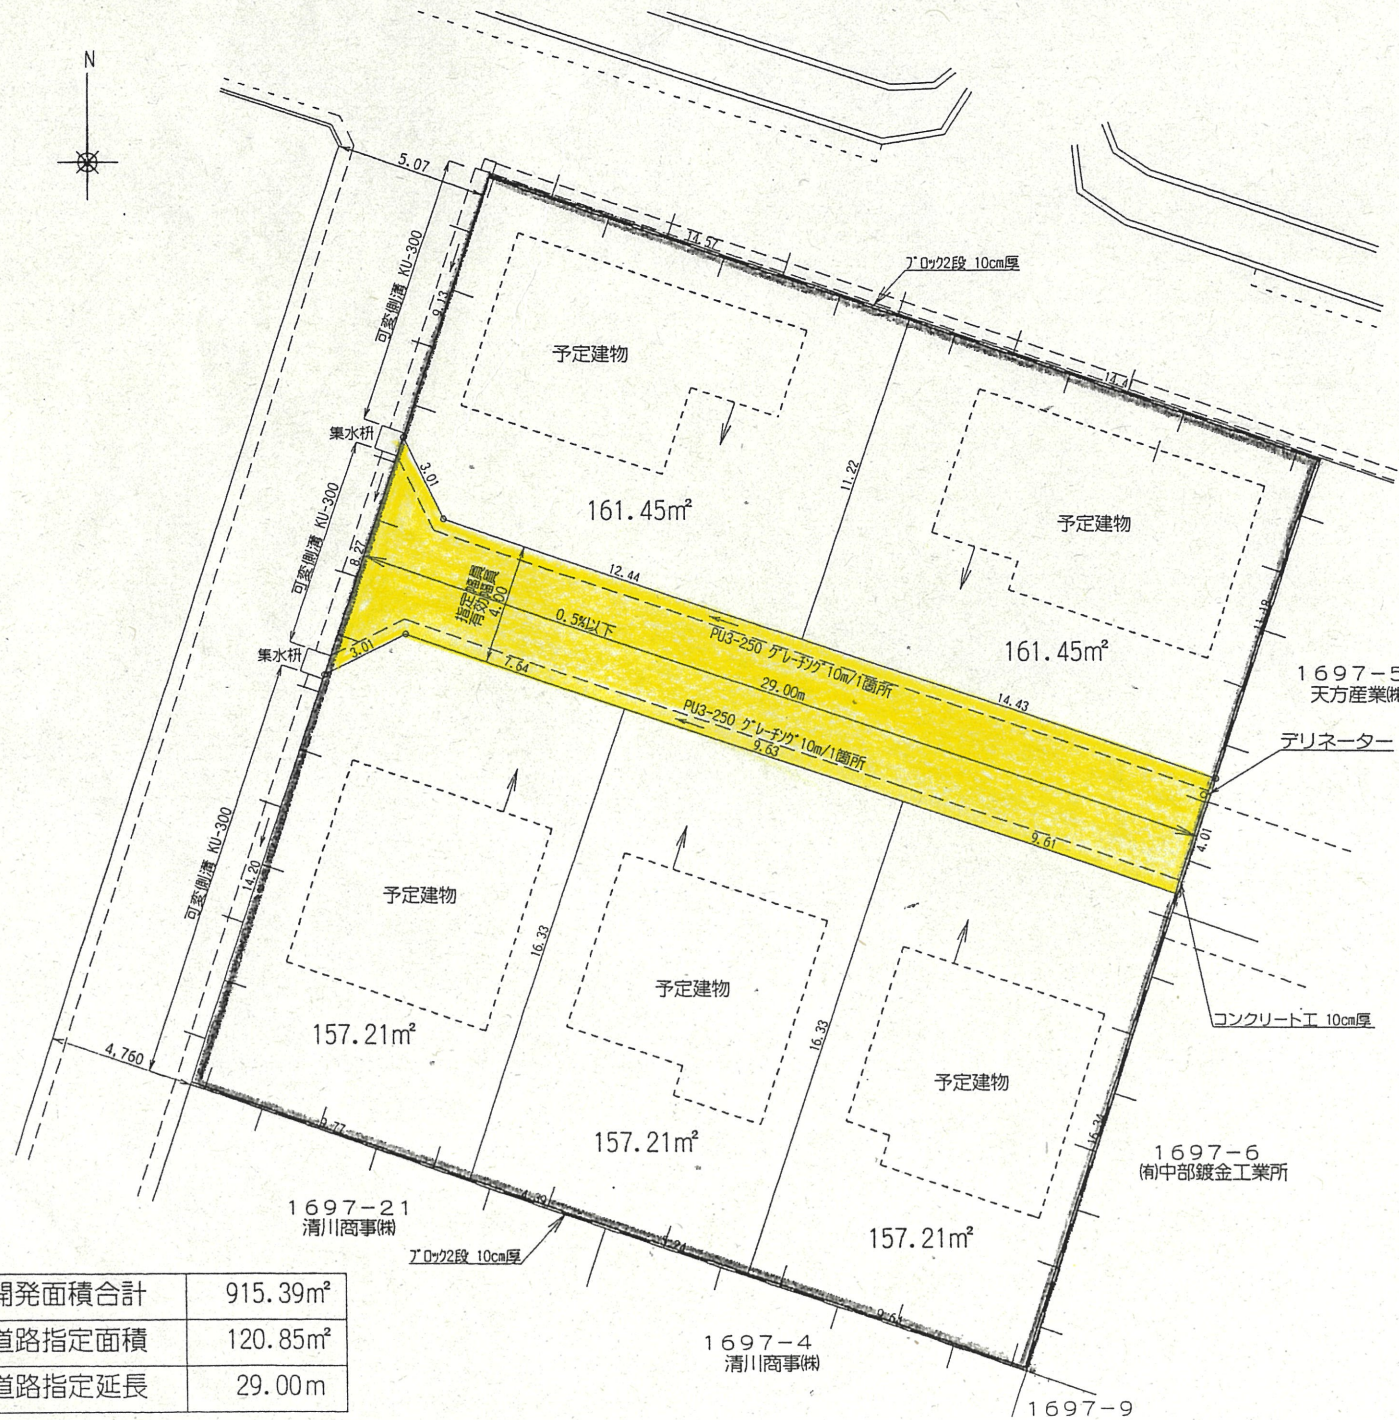

公図写 S = 1/500



開発面積合計	915.39m ²
道路指定面積	120.85m ²
道路指定延長	29.00m