

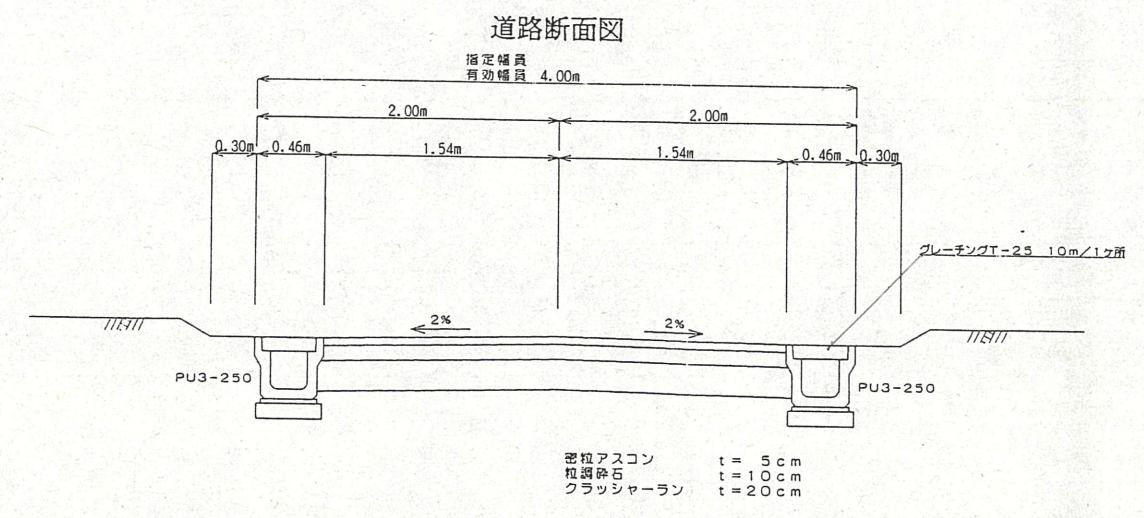
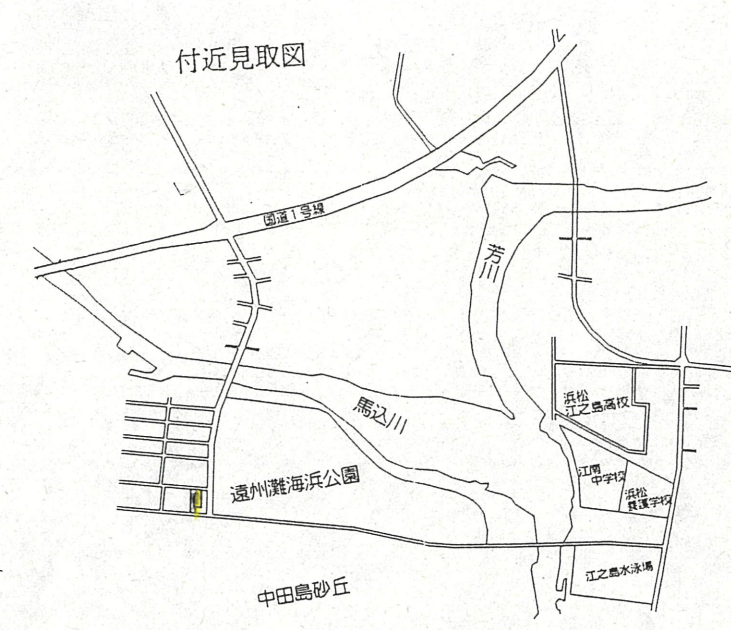


|         |       |          |
|---------|-------|----------|
| 道路位置指定図 | 指定番号  | 18-2     |
| 中田島町 地内 | 指定年月日 | H18.5.31 |

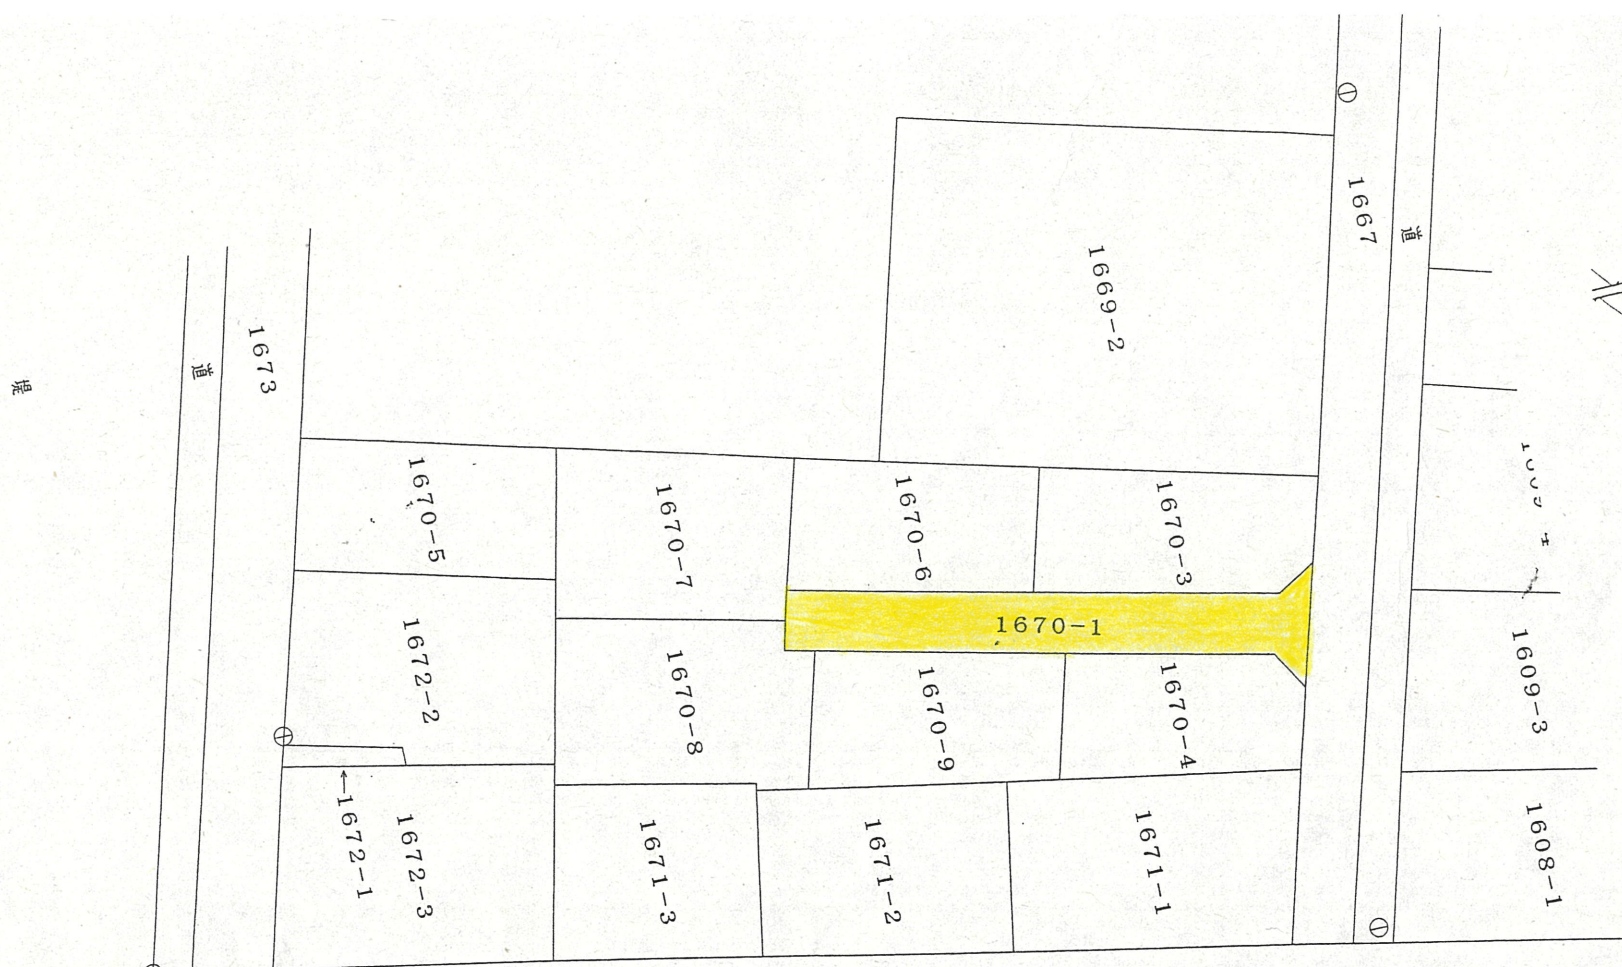

1/500

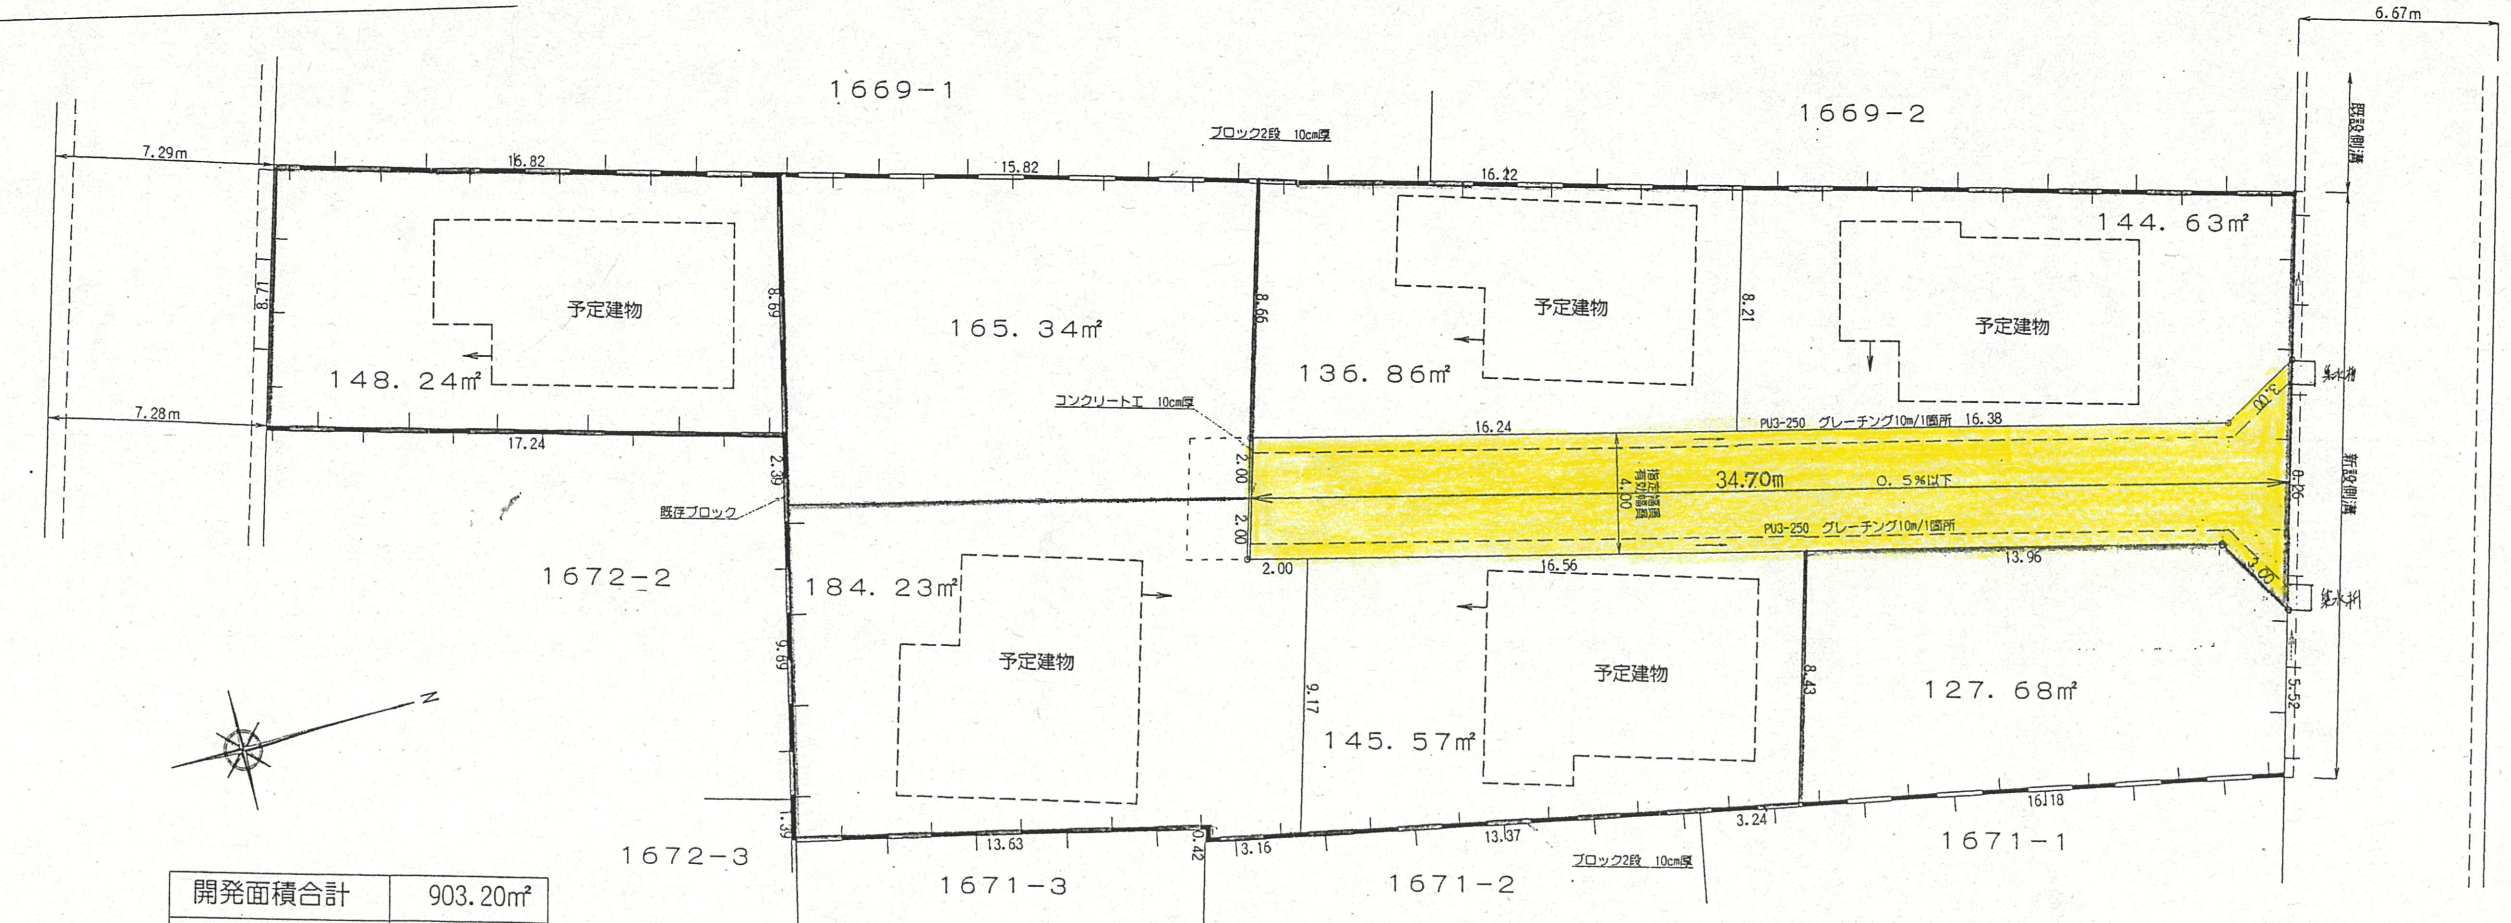

|        |         |
|--------|---------|
| 開発面積合計 | 903.20㎡ |
| 道路指定面積 | 143.67㎡ |
| 道路指定延長 | 34.78m  |

実測 図 S=1/250