




道路位置指定図	指定番号	18-20
佐藤二丁目地内	指定年月日	H19. 3. 28

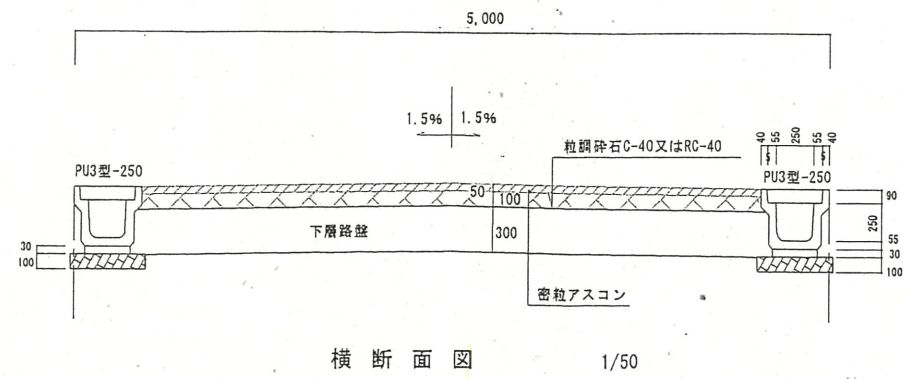

付近見取図

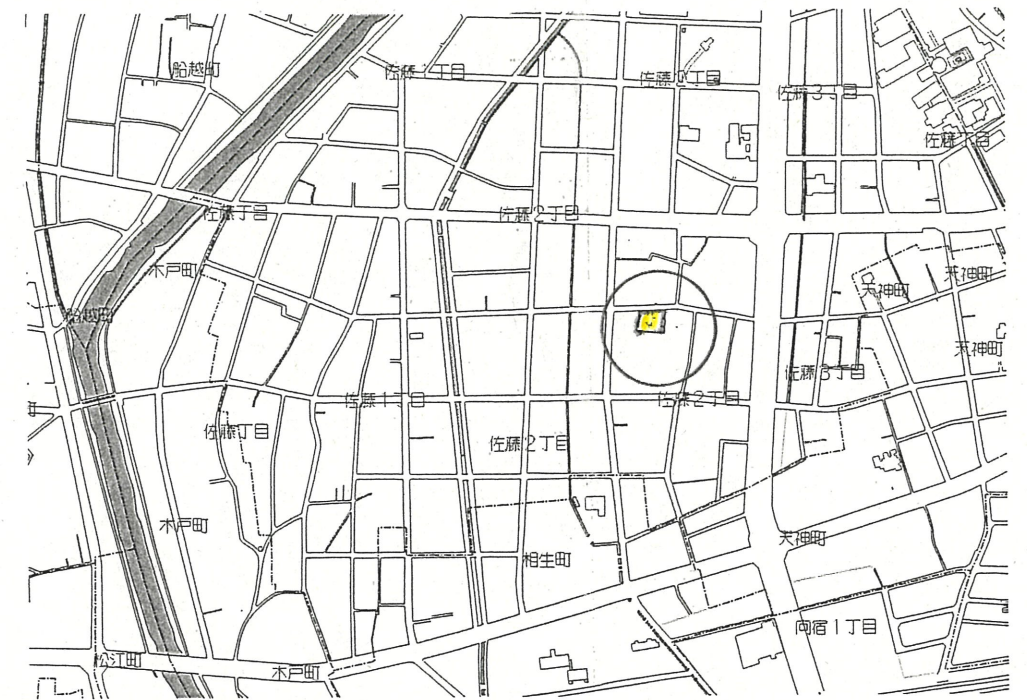

実測図

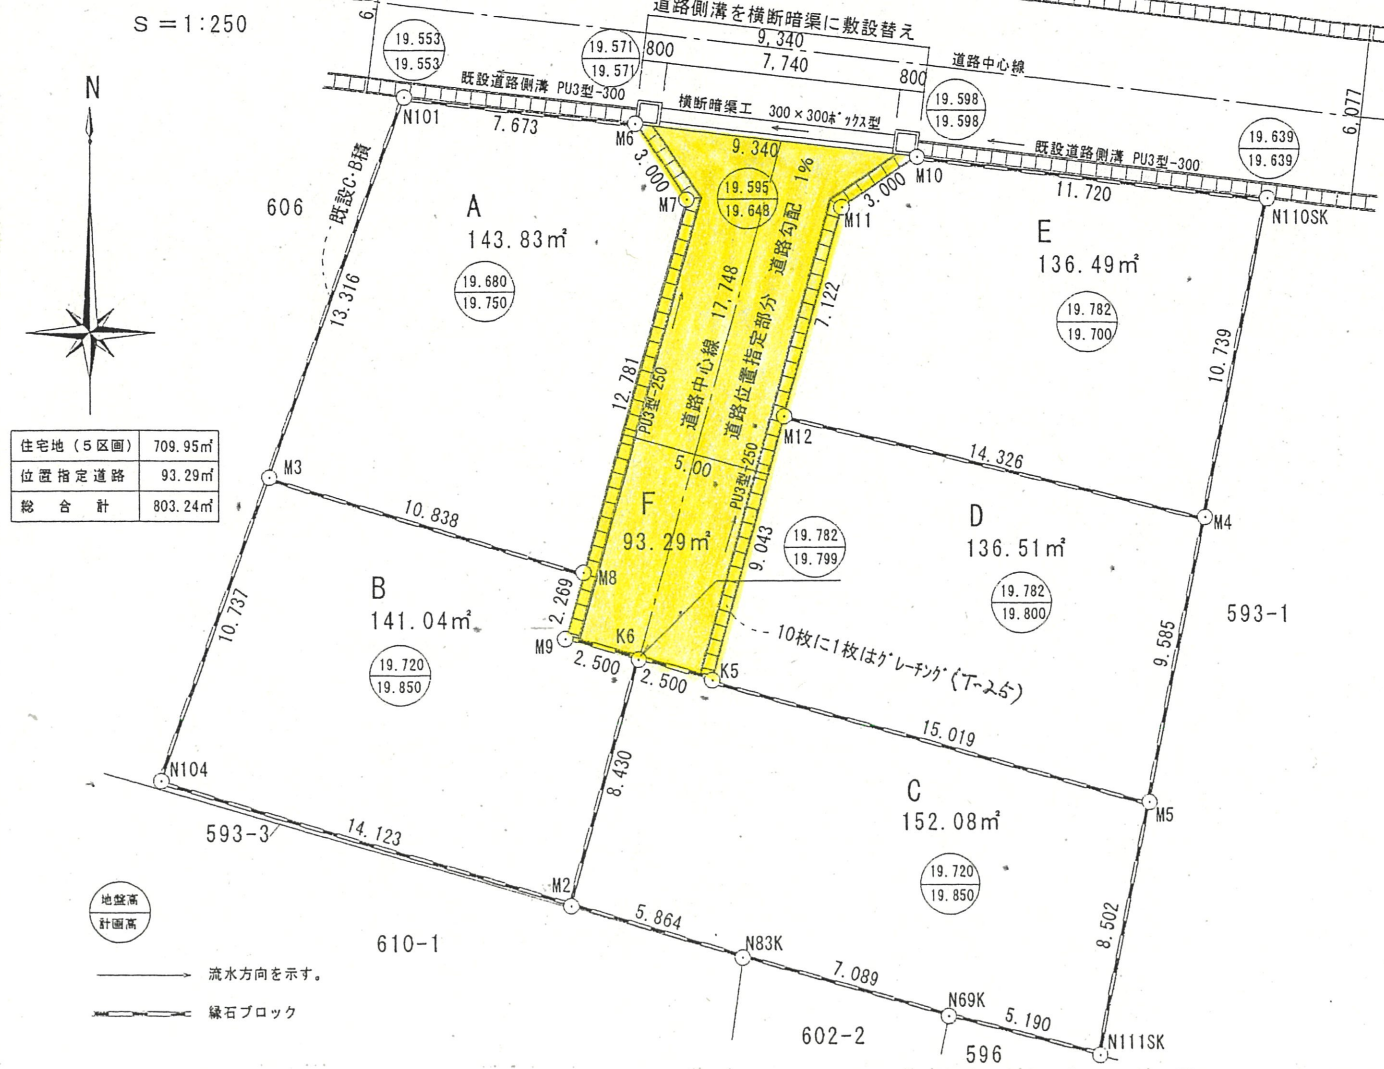

縮尺 1/600

