



道路位置指定図	指定番号	18-22
芳川町地内	指定年月日	H19.4.19

実測  $S = 1/250$

開発面積合計	893.75m <sup>2</sup>
道路指定面積	279.11m <sup>2</sup>
道路指定延長	43.65m

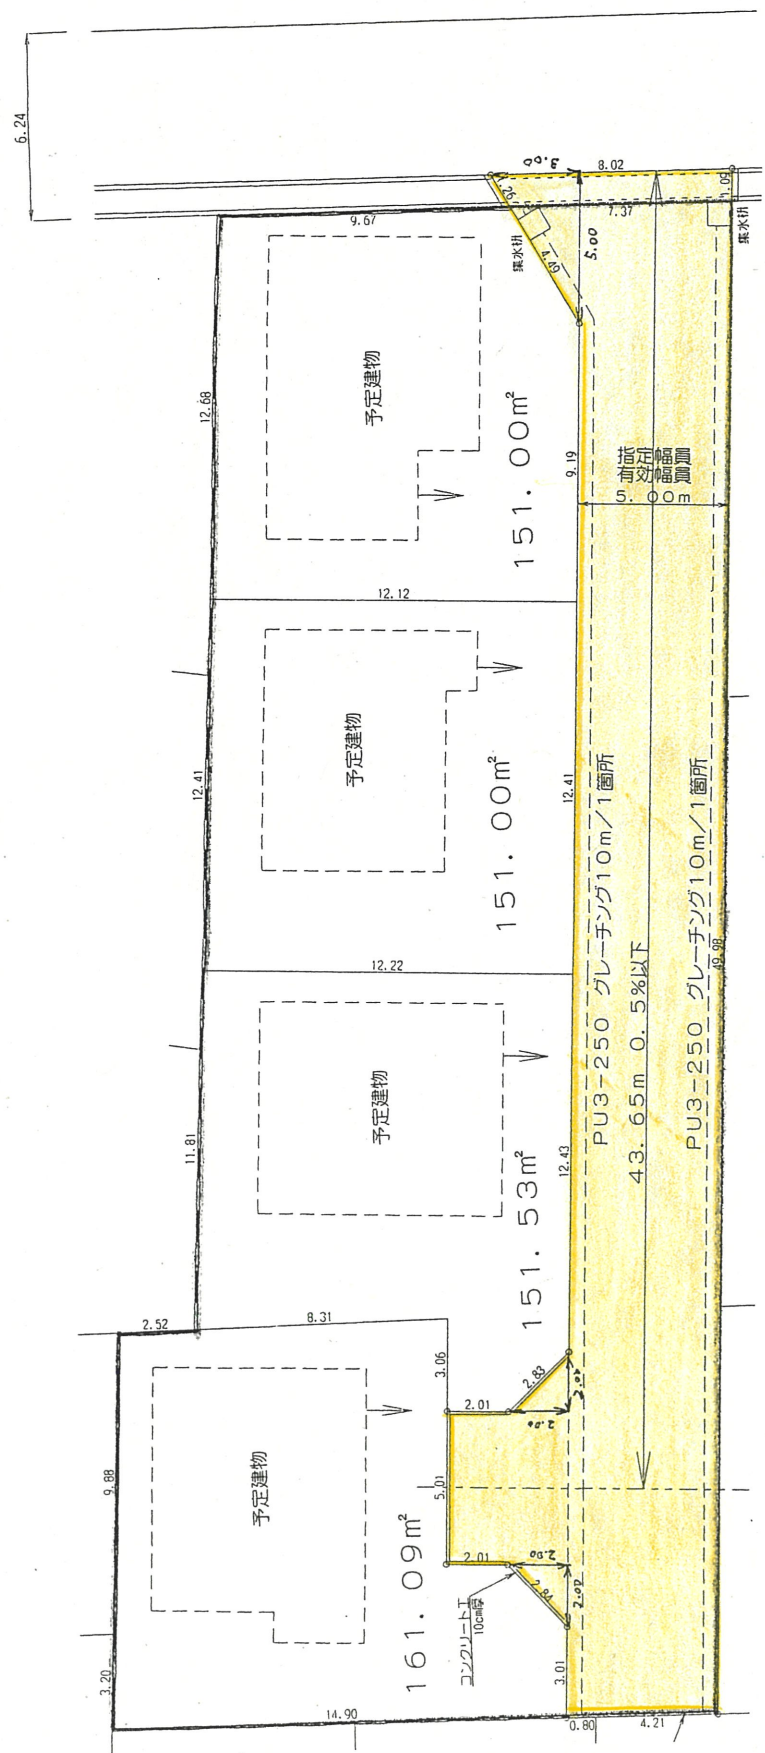

公写  $S = 1/500$

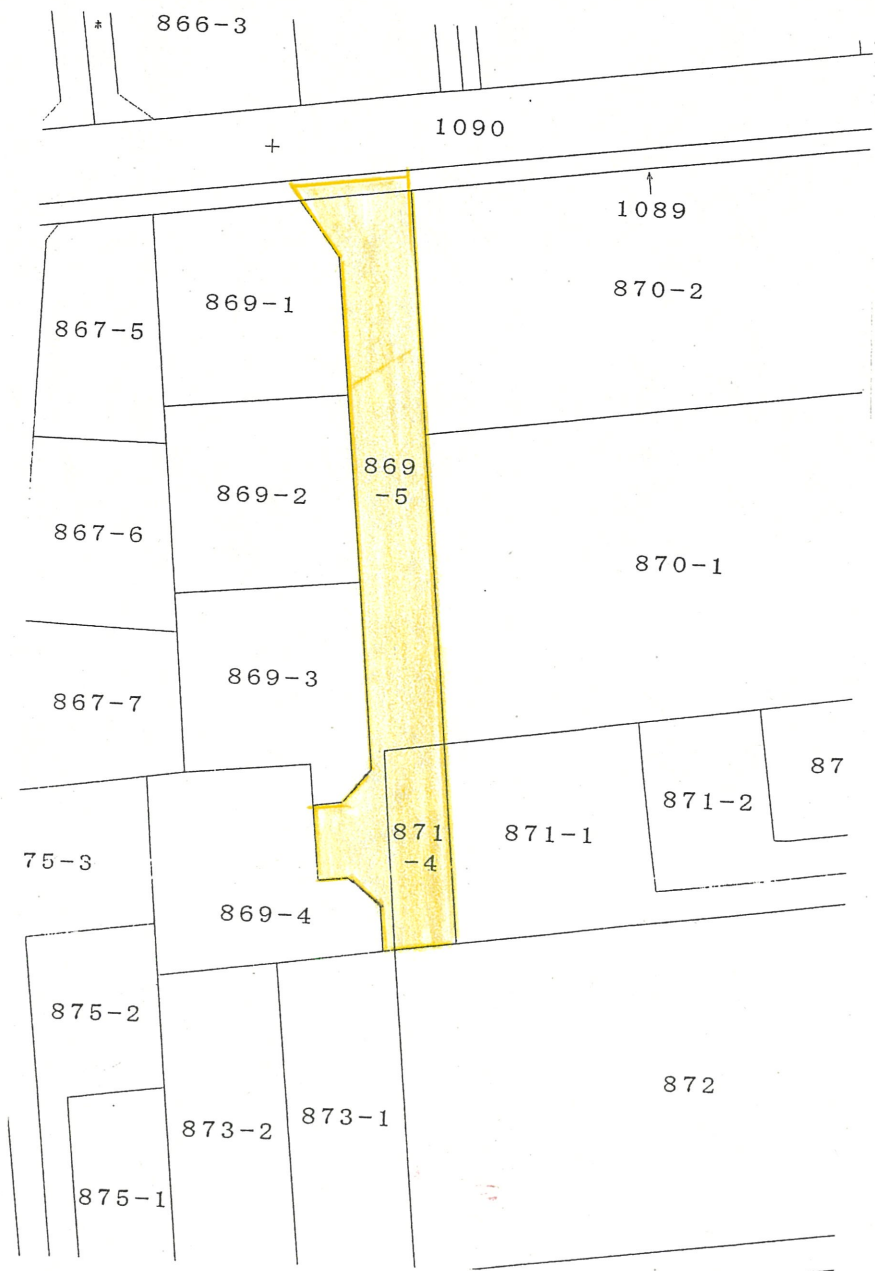

付近見取図



道路断面図

