






付近見取図  
S=1:5000

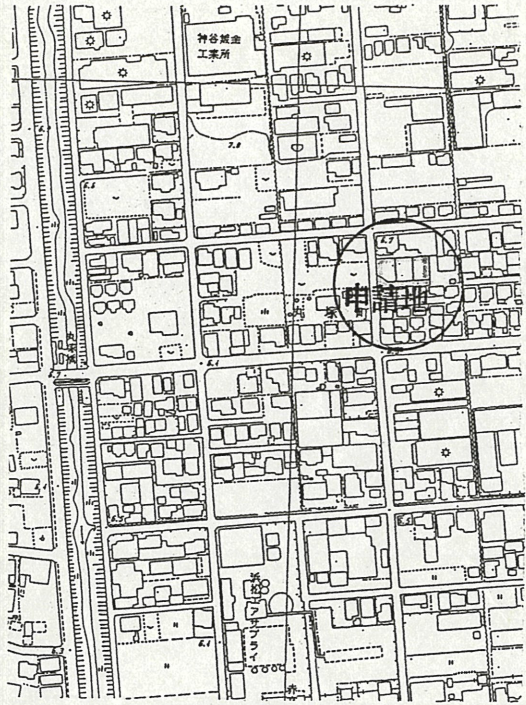

公図写 S=1/500

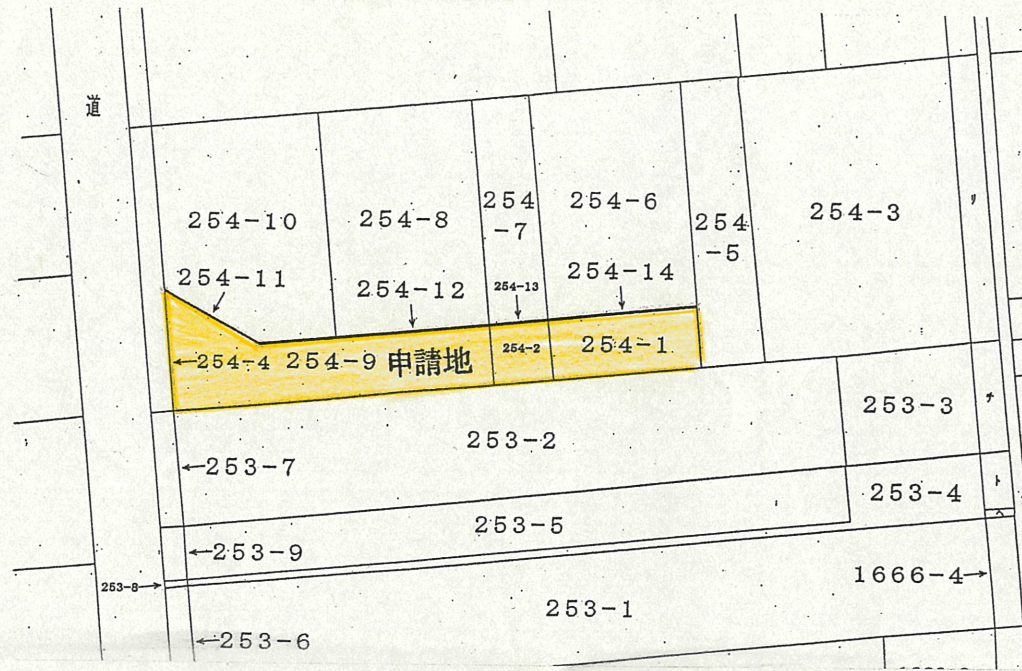

道路断面図  
S=1:50

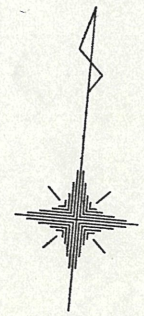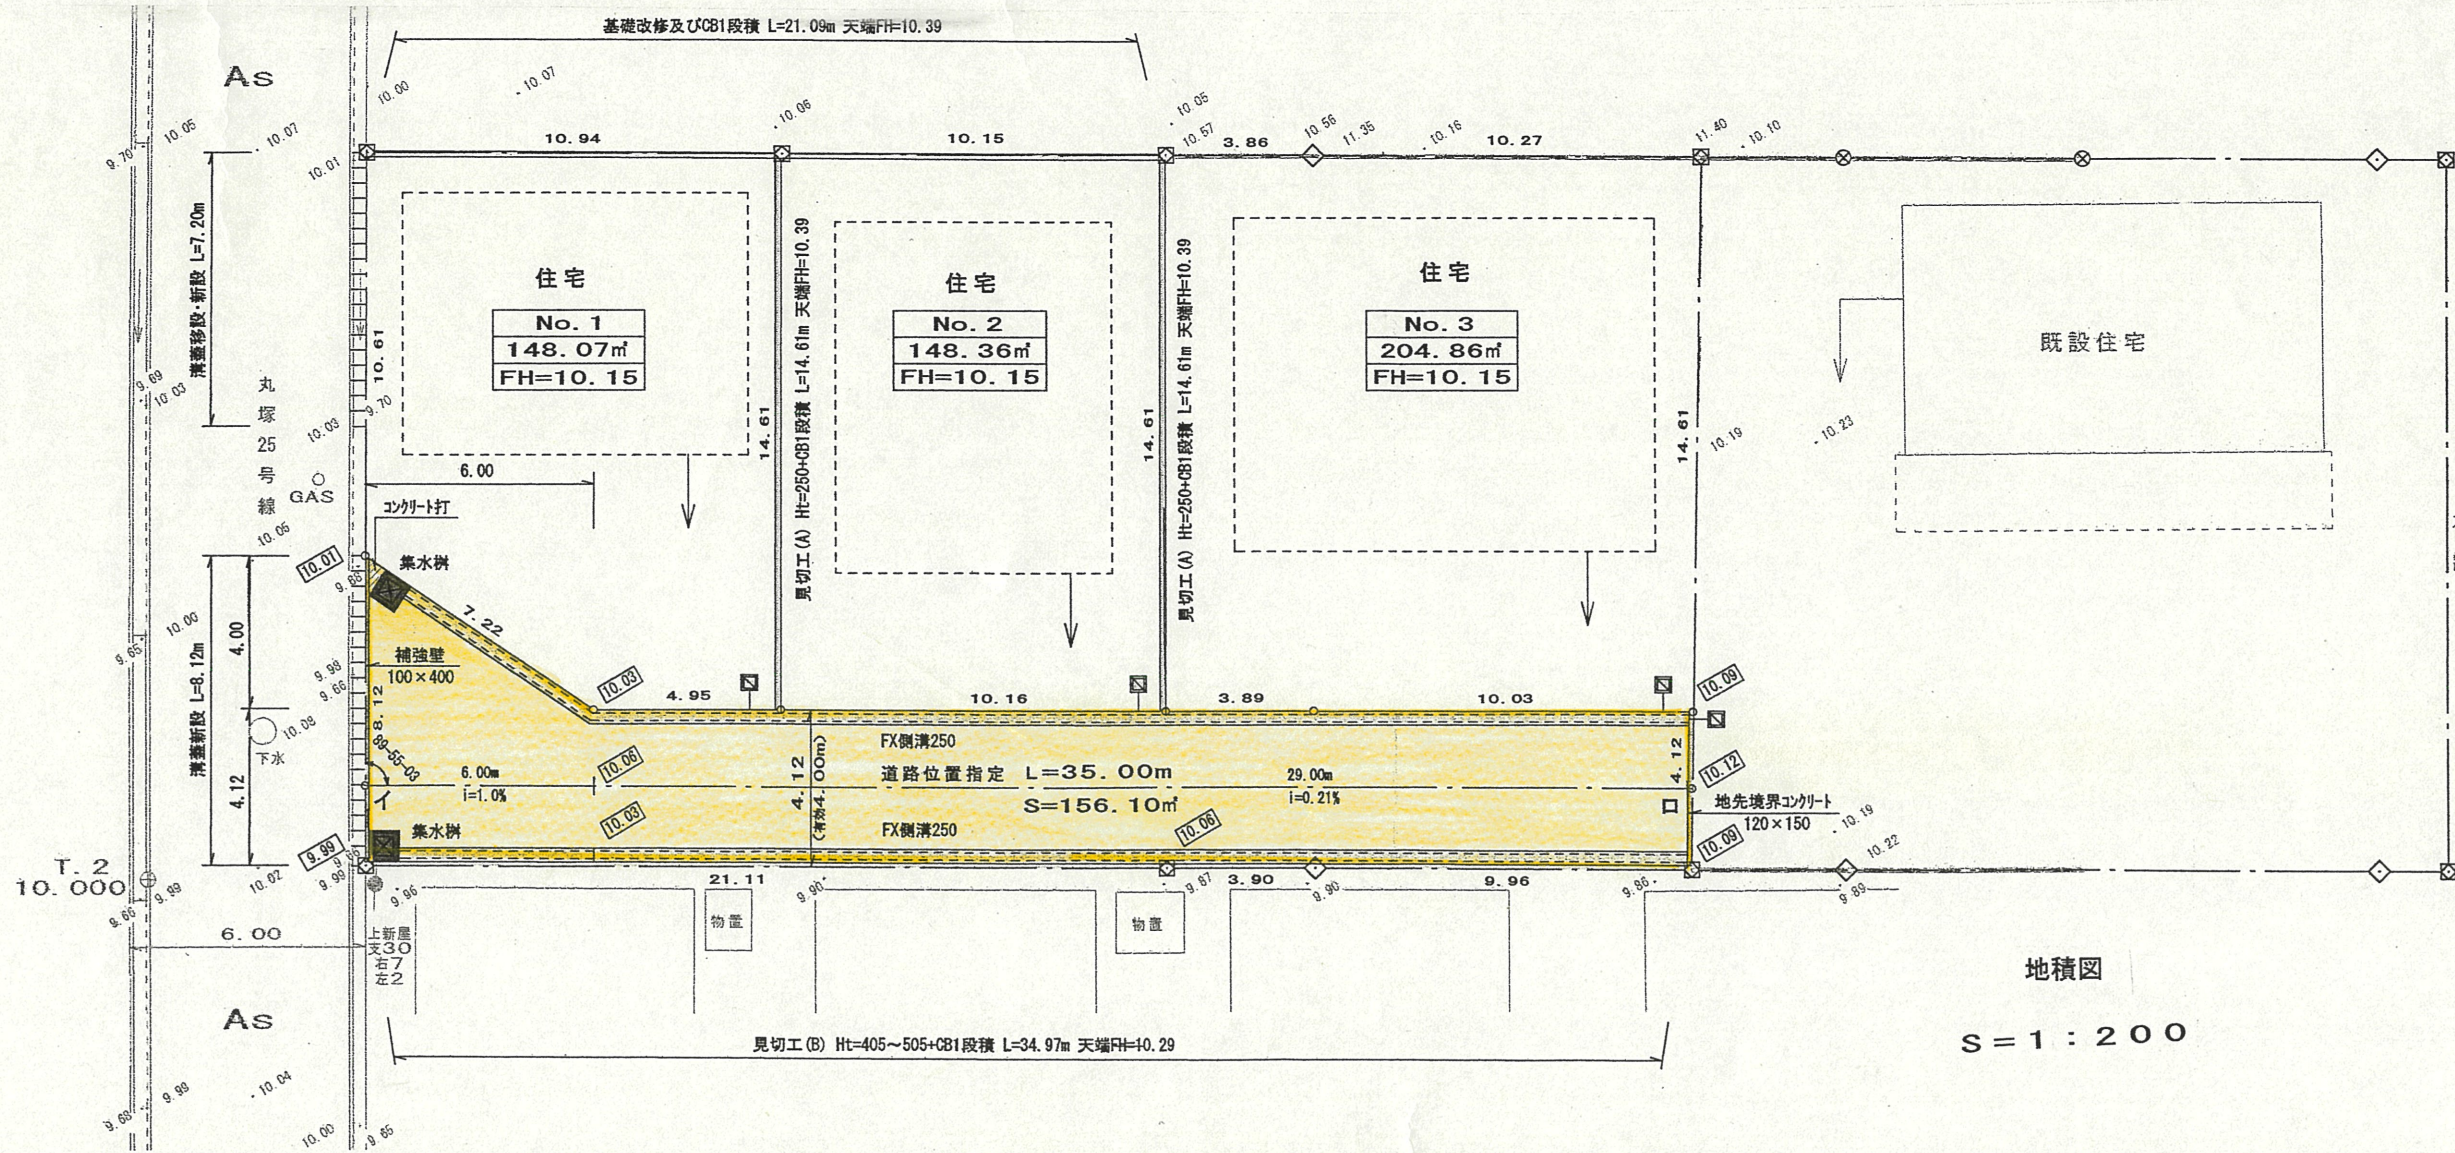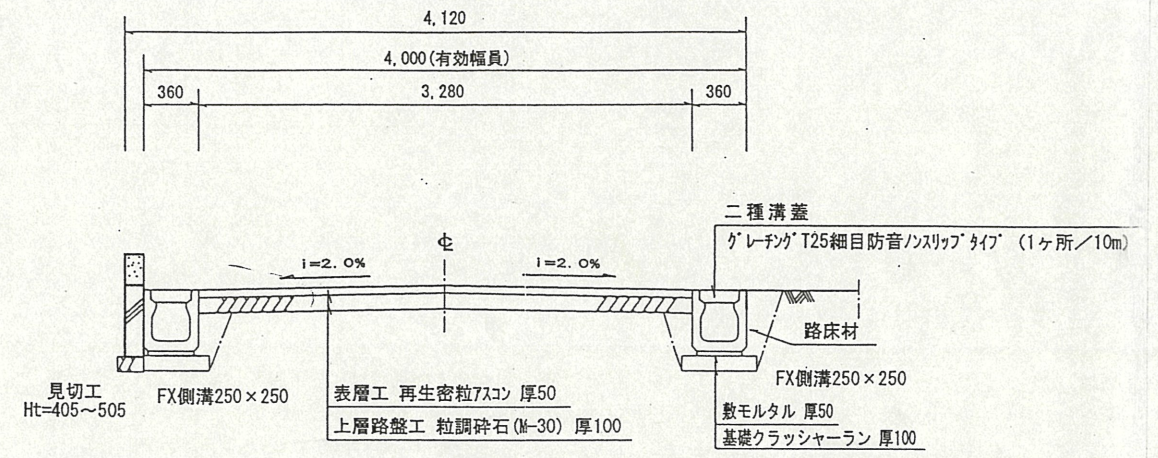

凡例	
○—○	開発区域界
□	道路位置指定
—	道路側溝工
—	土留壁工
—	地先境界コンクリート
■	道路集水樹工
■	宅内樹
No	宅地番号
S	宅地面積
FH	計画高

地積図  
S=1:200

開発面積657.39㎡