



道路位置指定図	指定番号	19-16
鴨江二丁目地内	指定年月日	H20.7.2


付近案内図

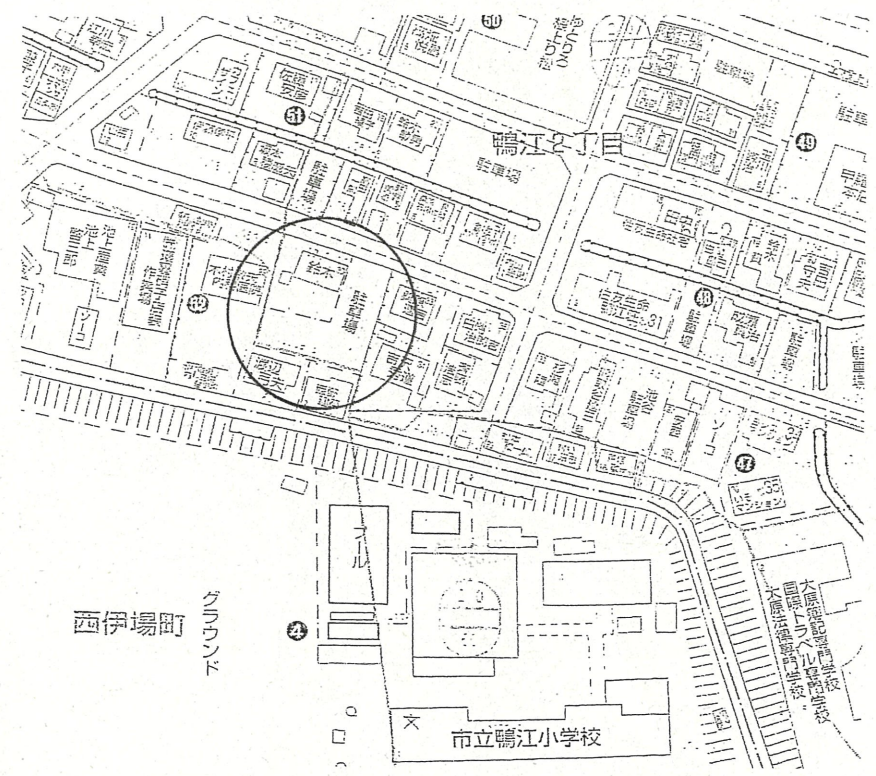

公図写 縮尺：1/500

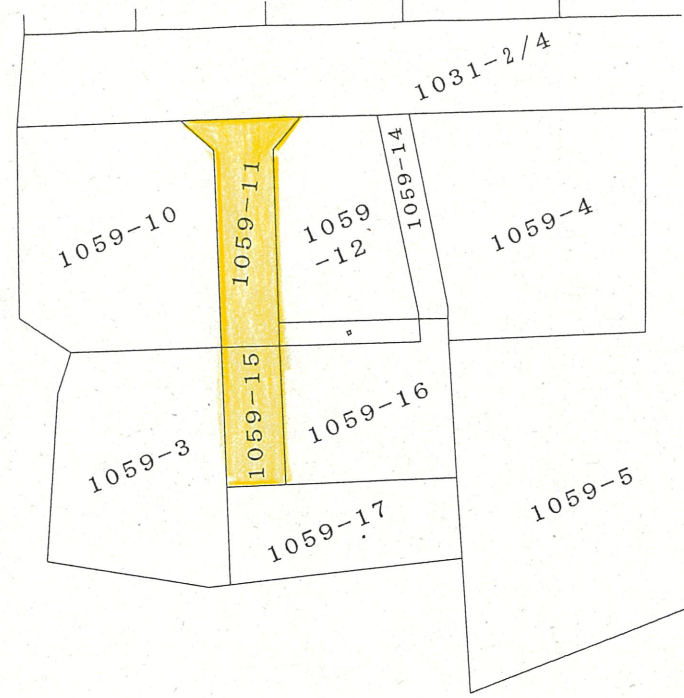


道路断面図 縮尺：1/50

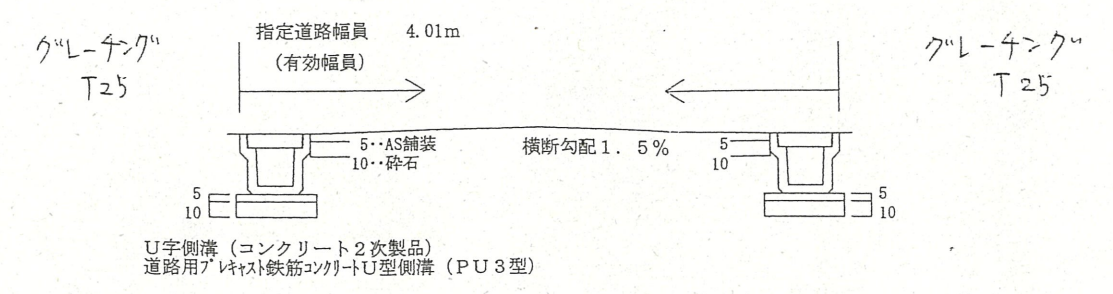

計画図 縮尺：1/250

確定区画割図 縮尺：1/250

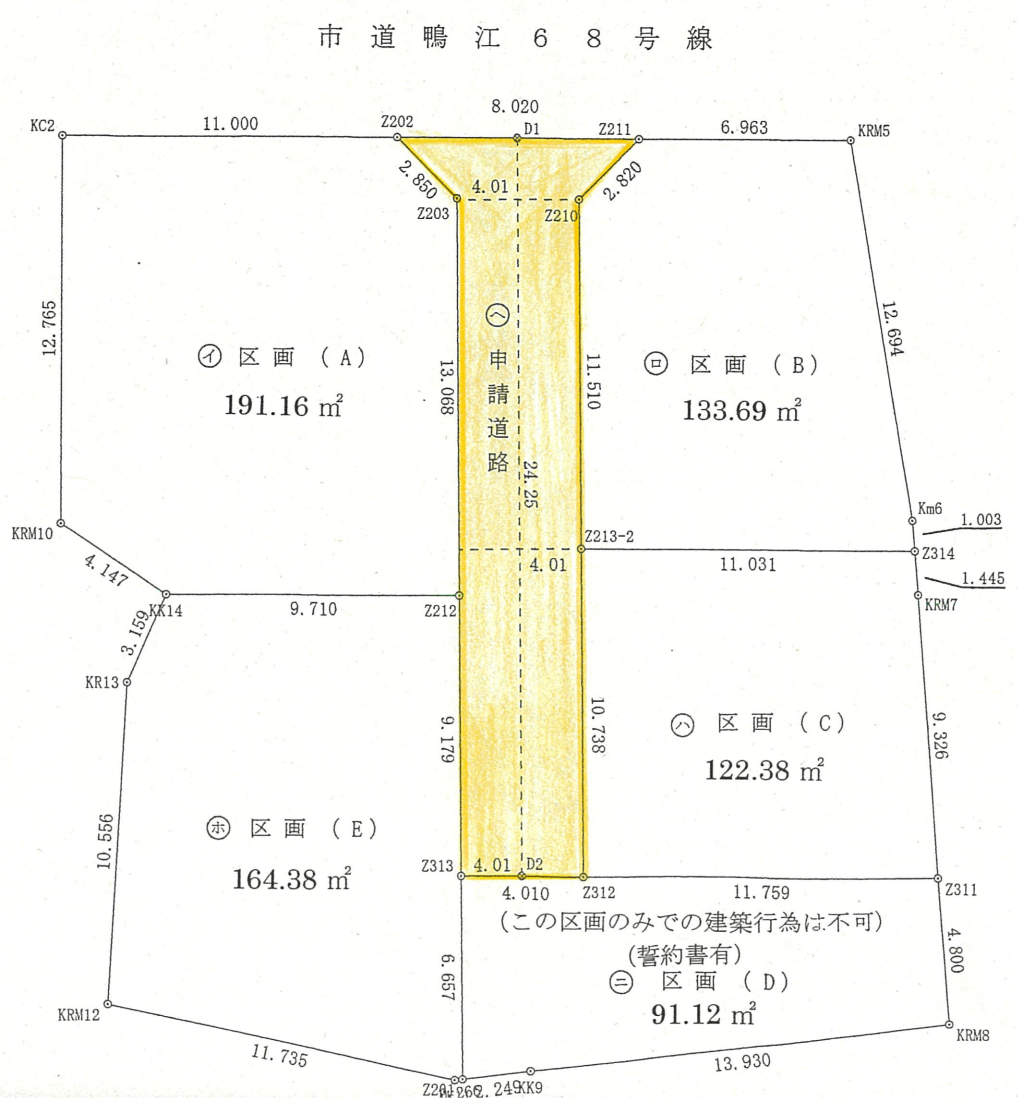

【道路勾配縦断面図】

