



道路位置指定図	指定番号	2-17
幸二丁目 地内	指定年月日	H 4. 2.13

1 附近見取図


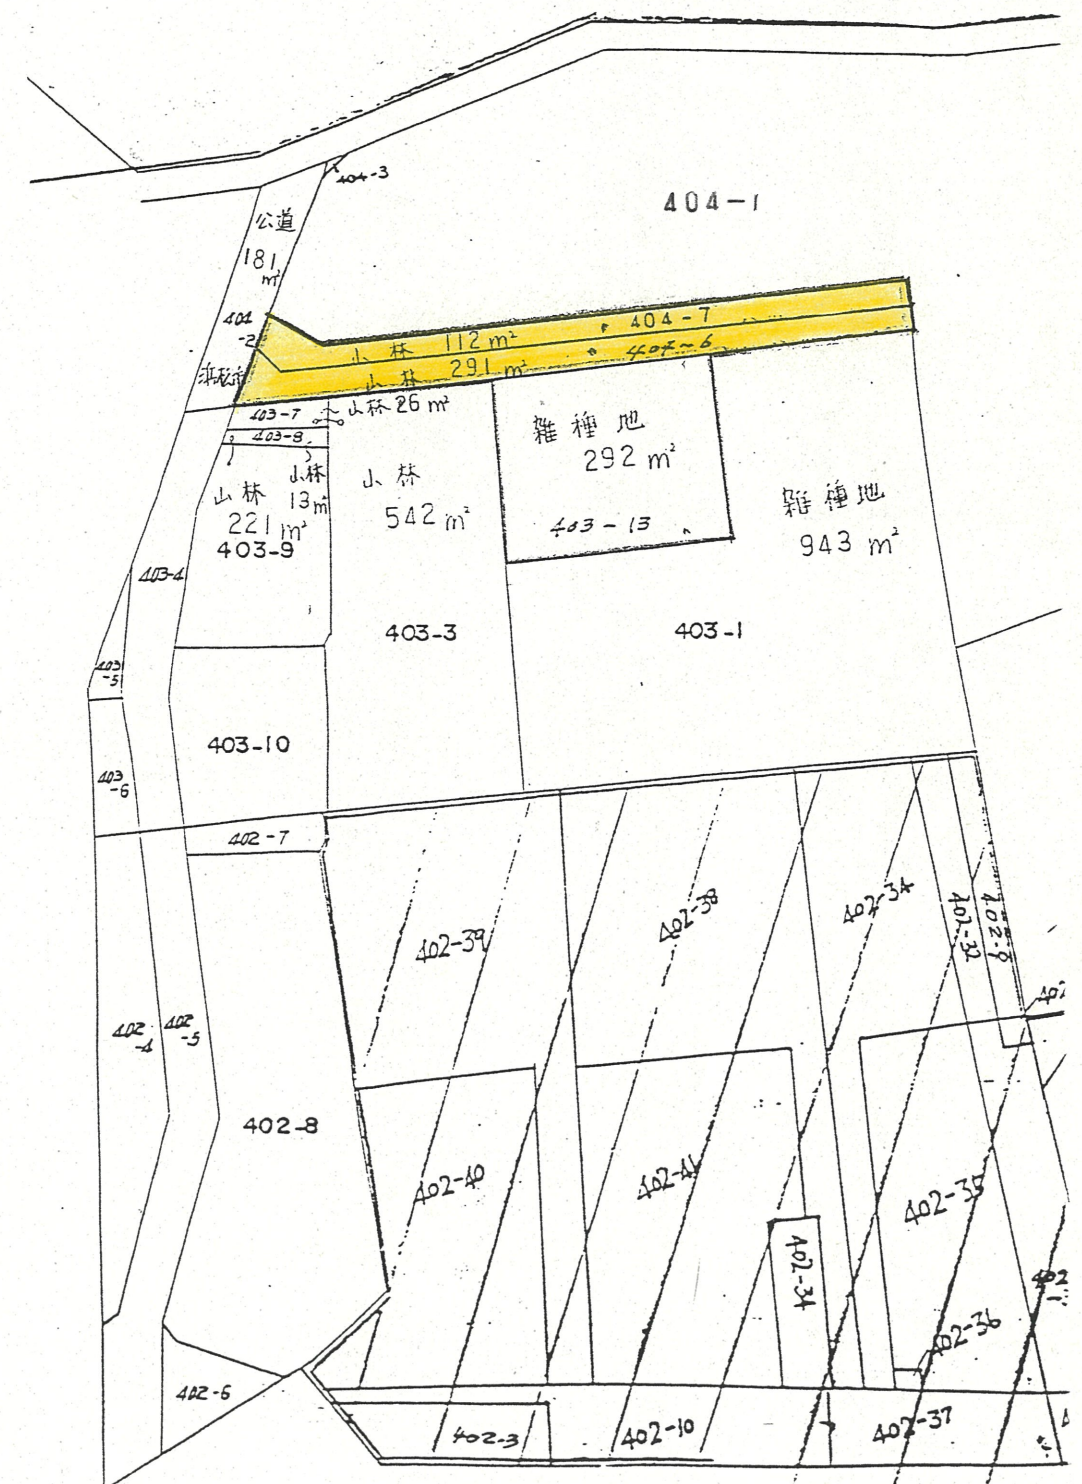


2 断面図

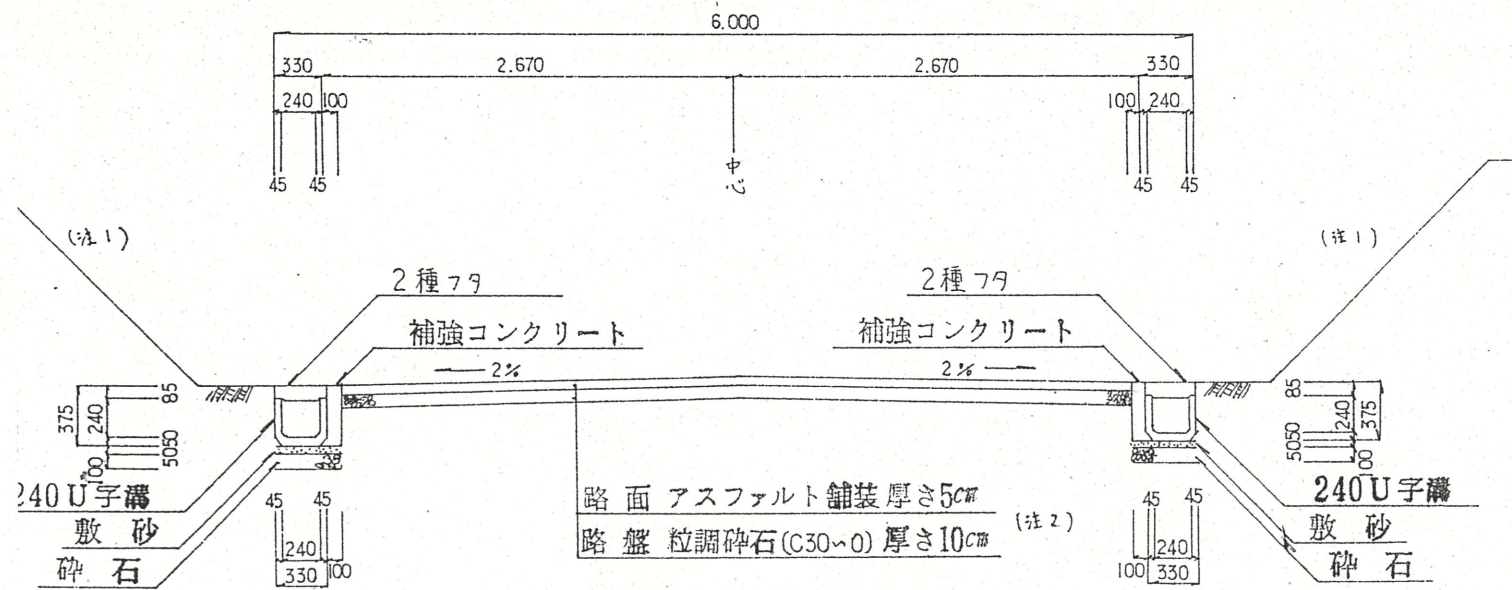

A-A' 断面図 縮尺 1:50

実測図 縮尺 1:250

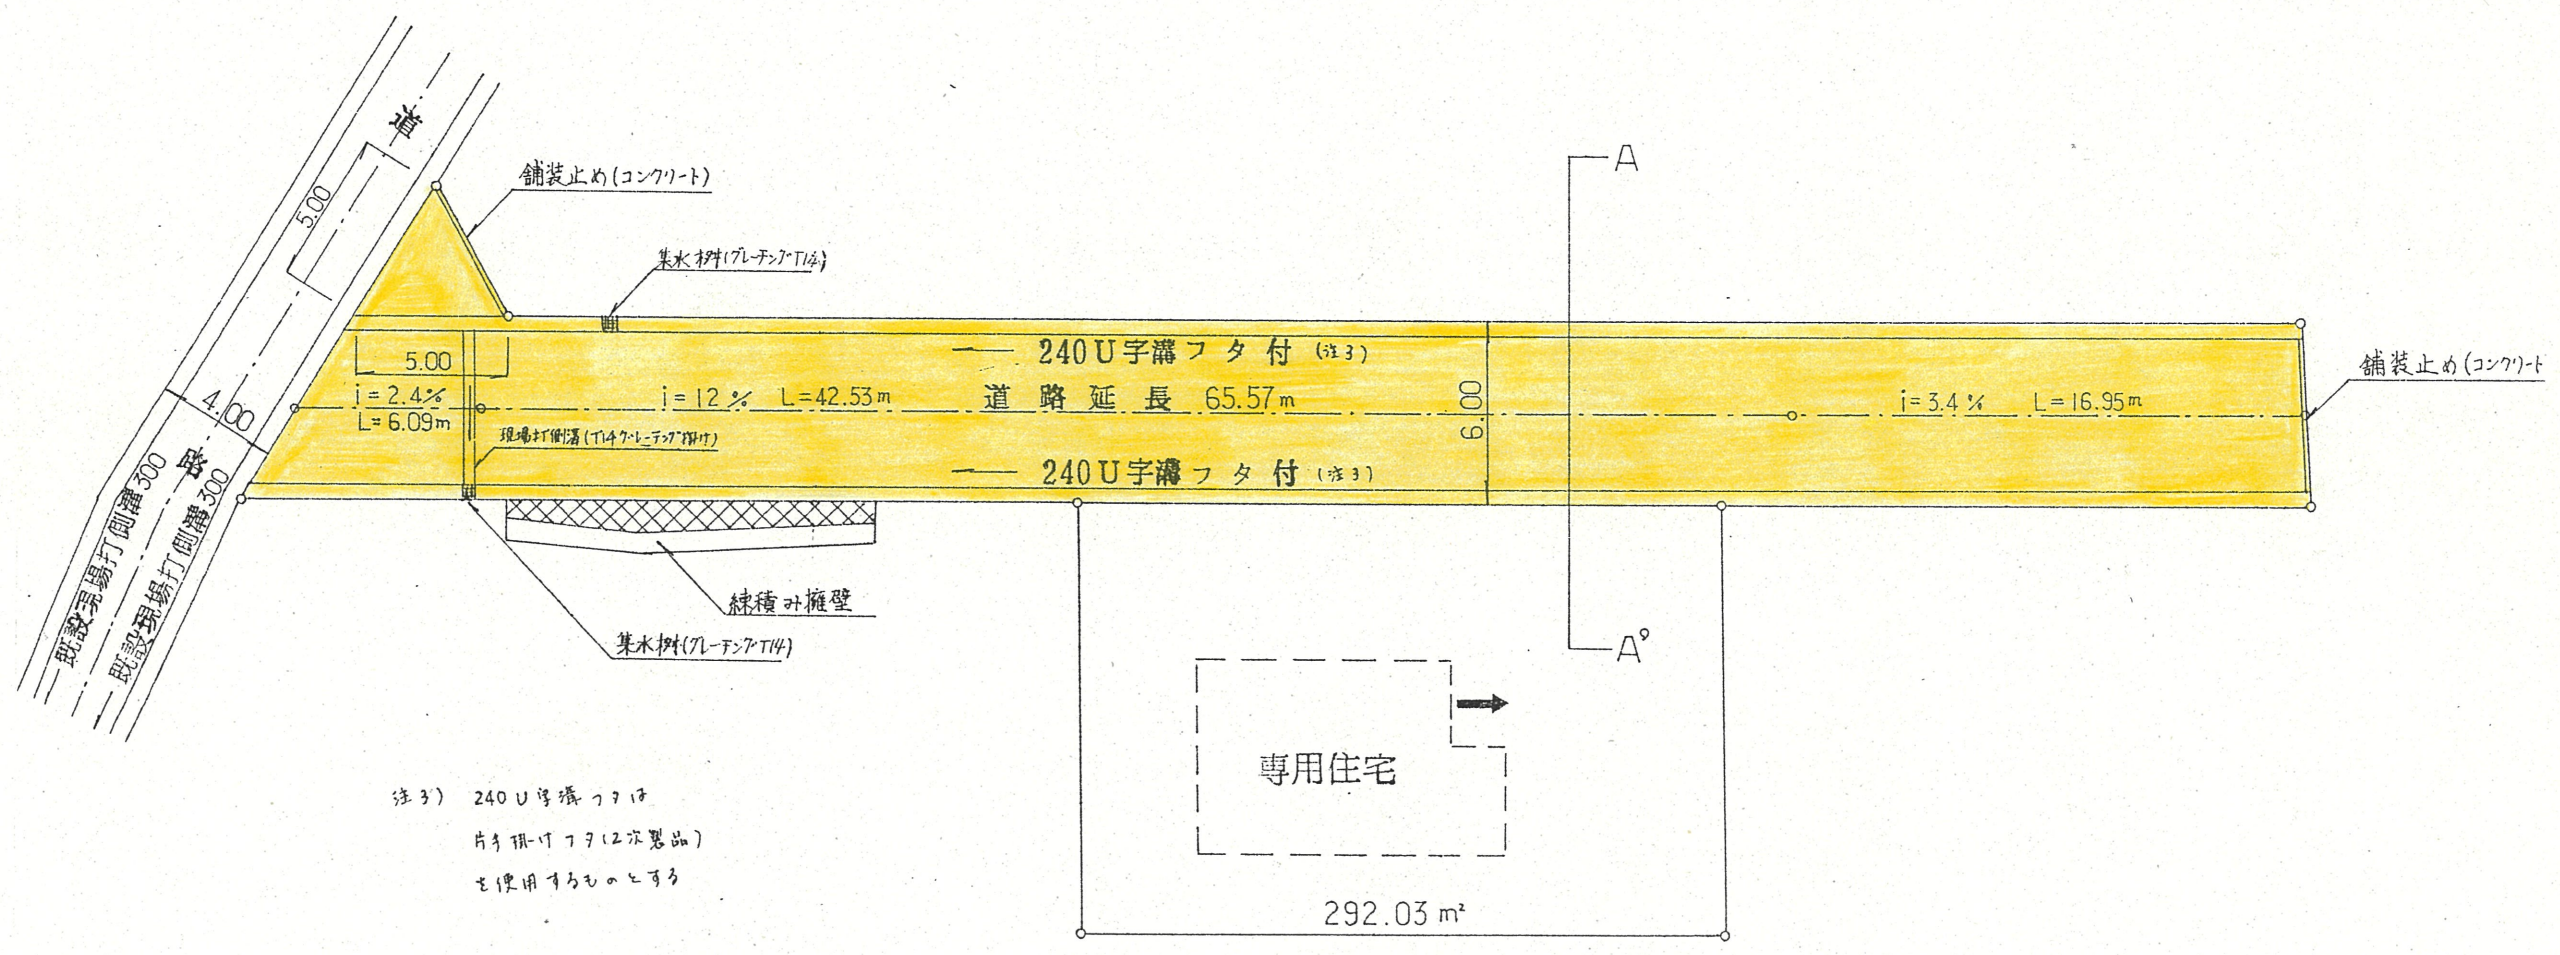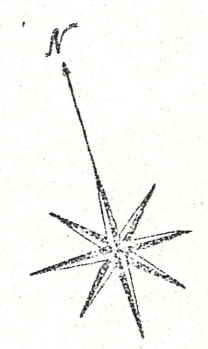

注3) 240 U字溝フタ付  
片手取付フタ(2次製品)  
を使用するものとする