

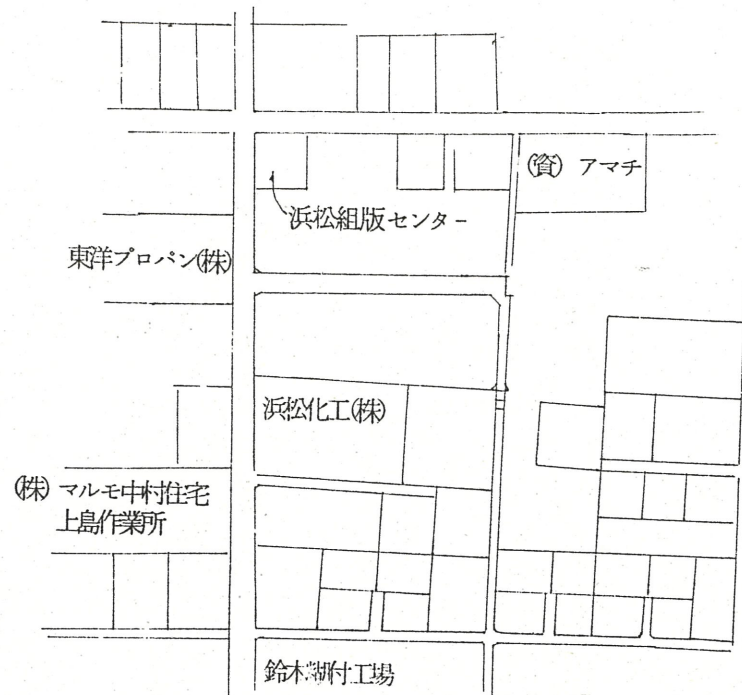


1 附近見取図

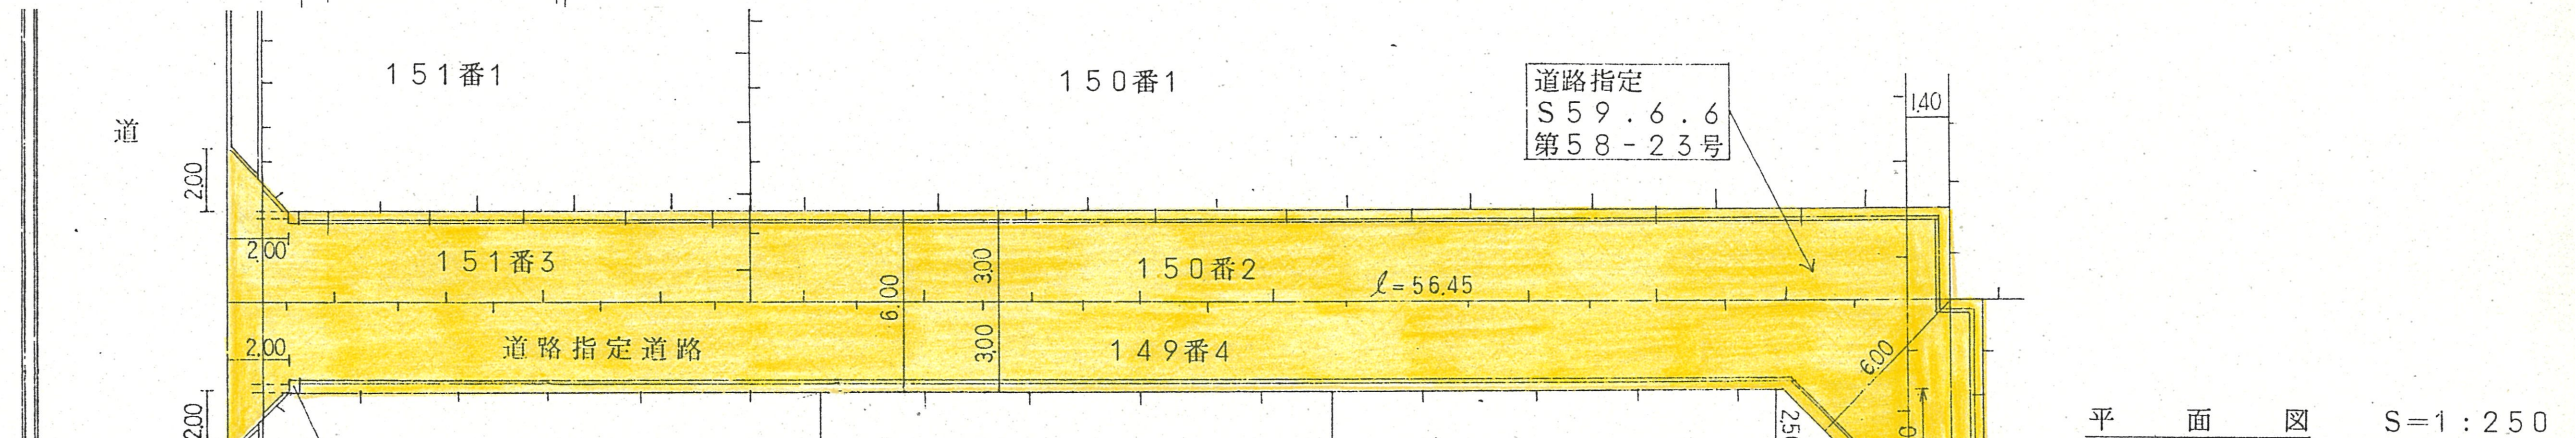

道路位置指定図	指定番号	2-18
上島三丁目 地内	指定年月日	H 3. 4. 12

2 断面図

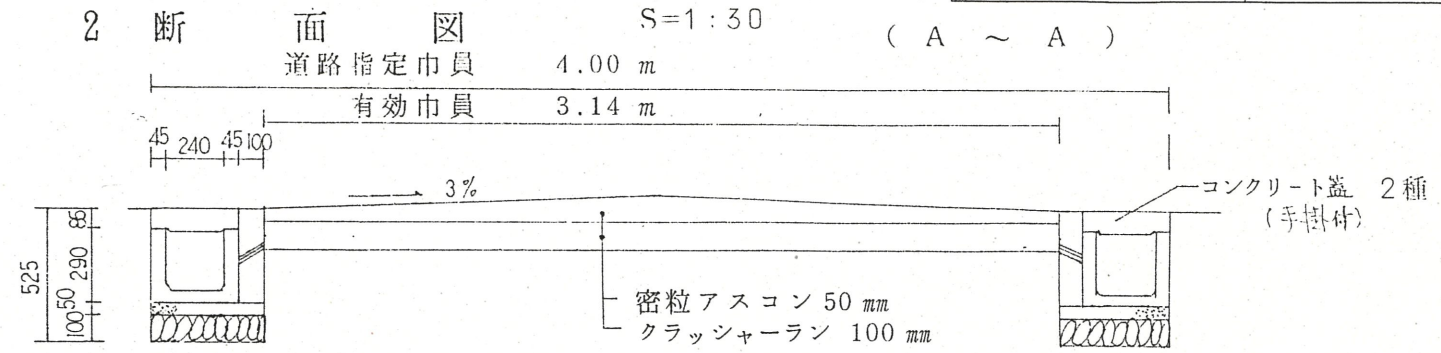

道路面積	19.68 m ²
宅地面積	666.81 m ²
合計	686.49 m ²

公 図 写

