



道路位置指定図	指定番号	20-16
葵西六丁目地内	指定年月日	H21.4.15

道路断面図 縮尺：1/50


指定道路幅員・有効幅員

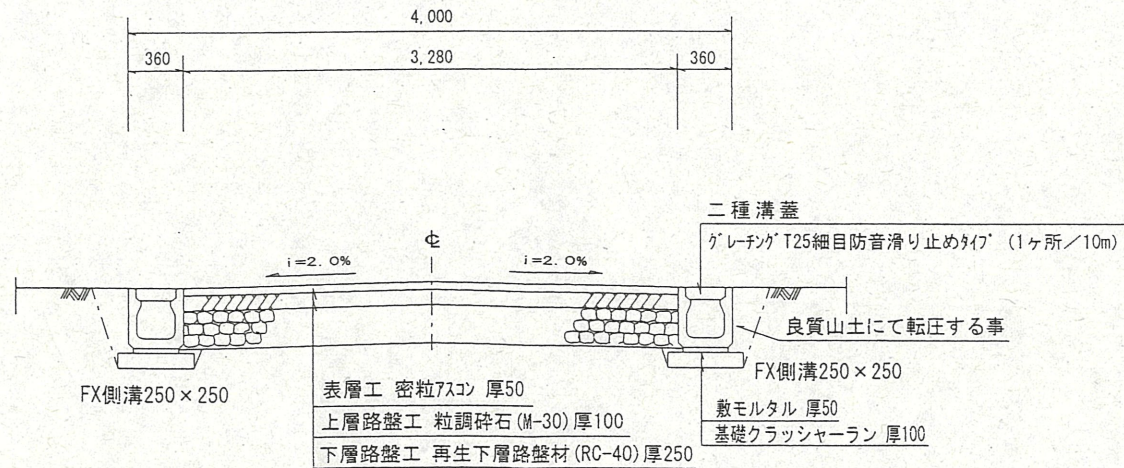

計画図 縮尺：1/250

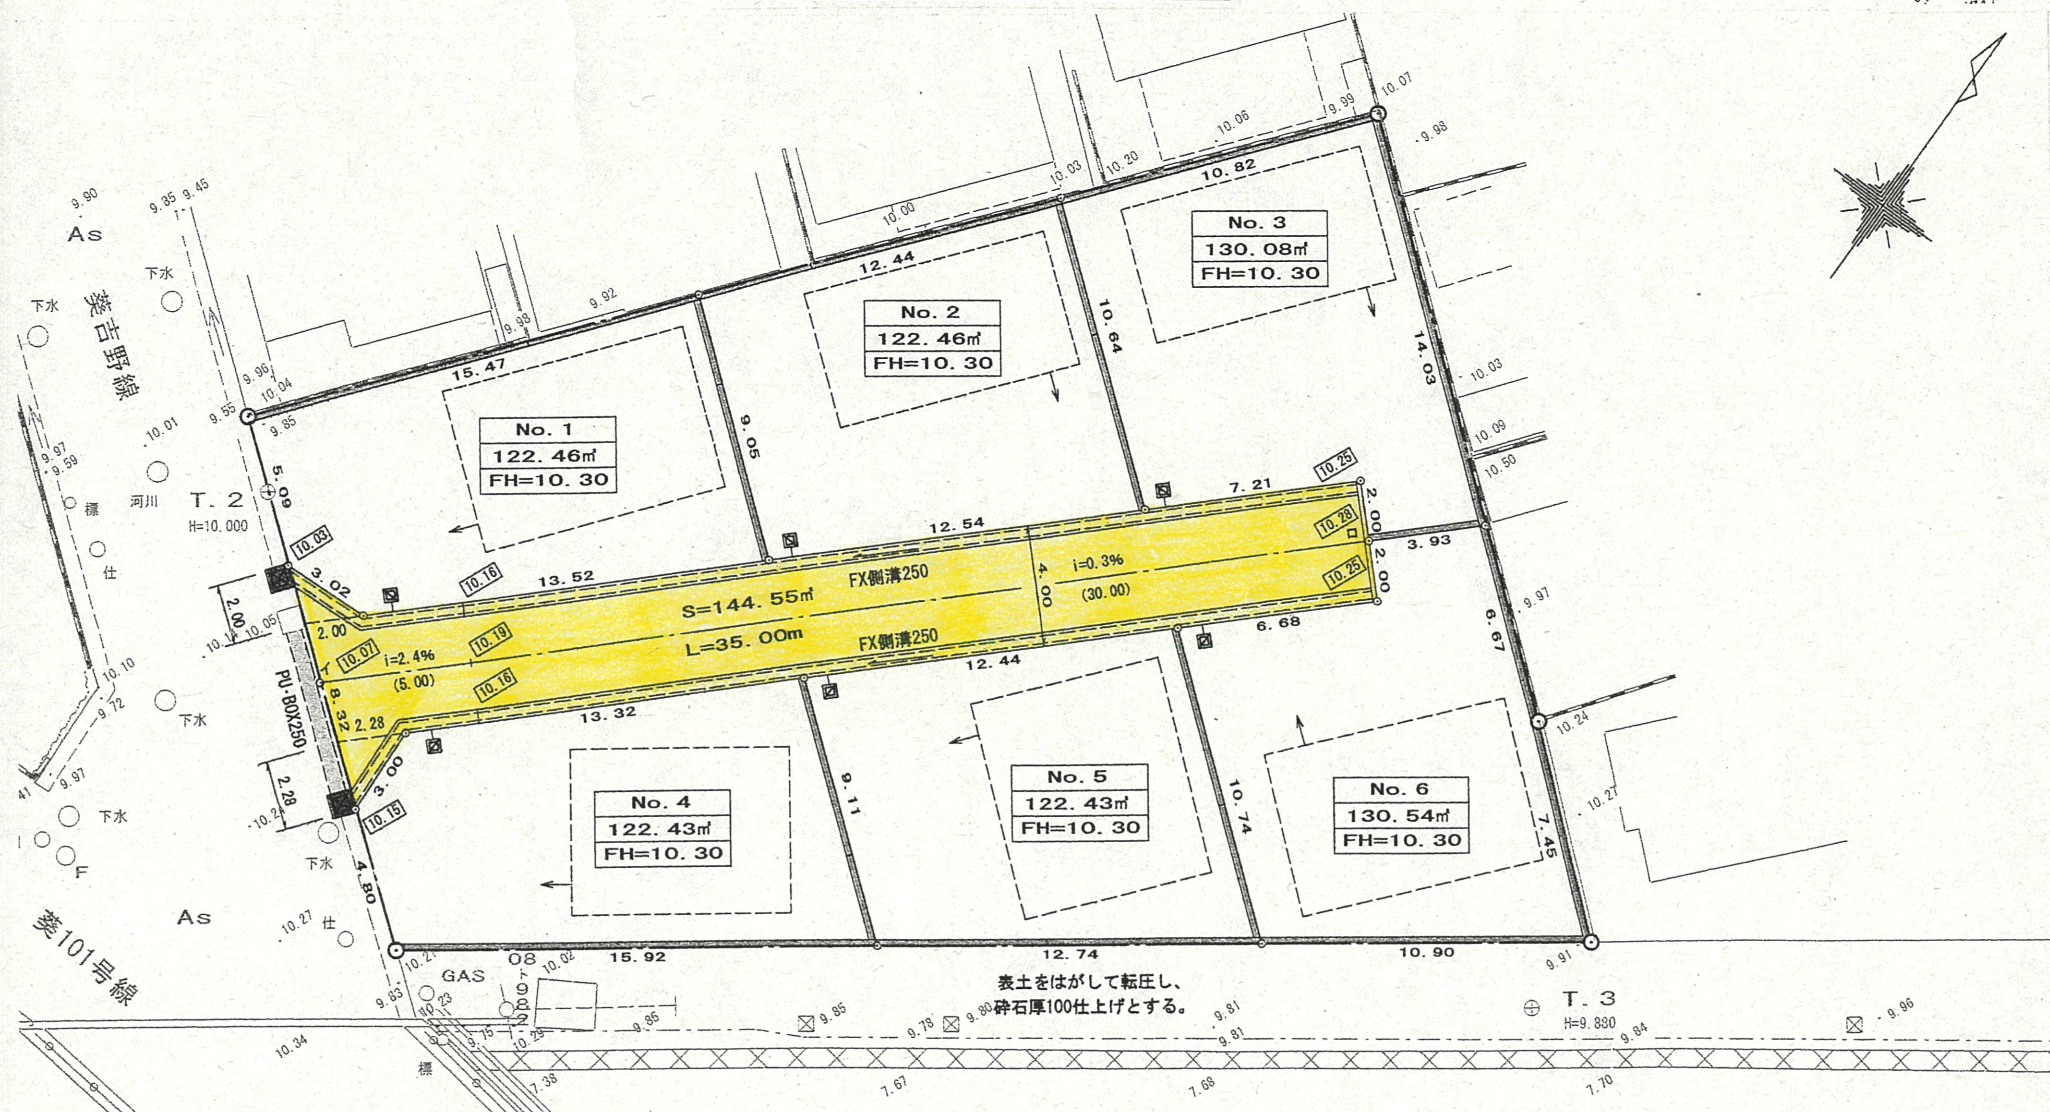

付近案内図

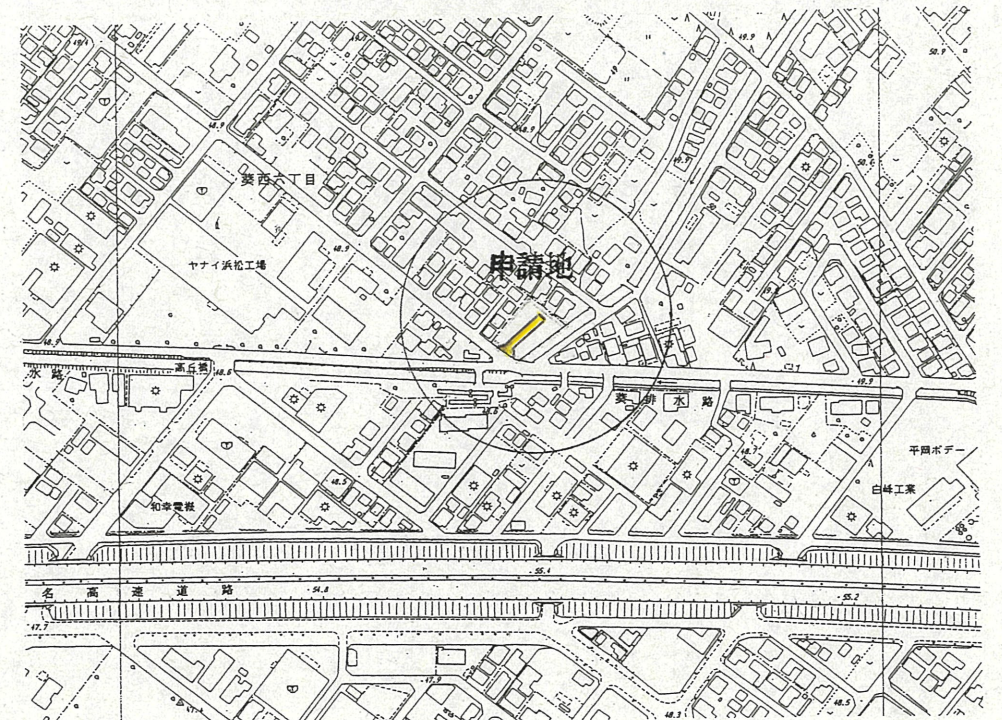

公図写 縮尺：1/600

