



付近案内図

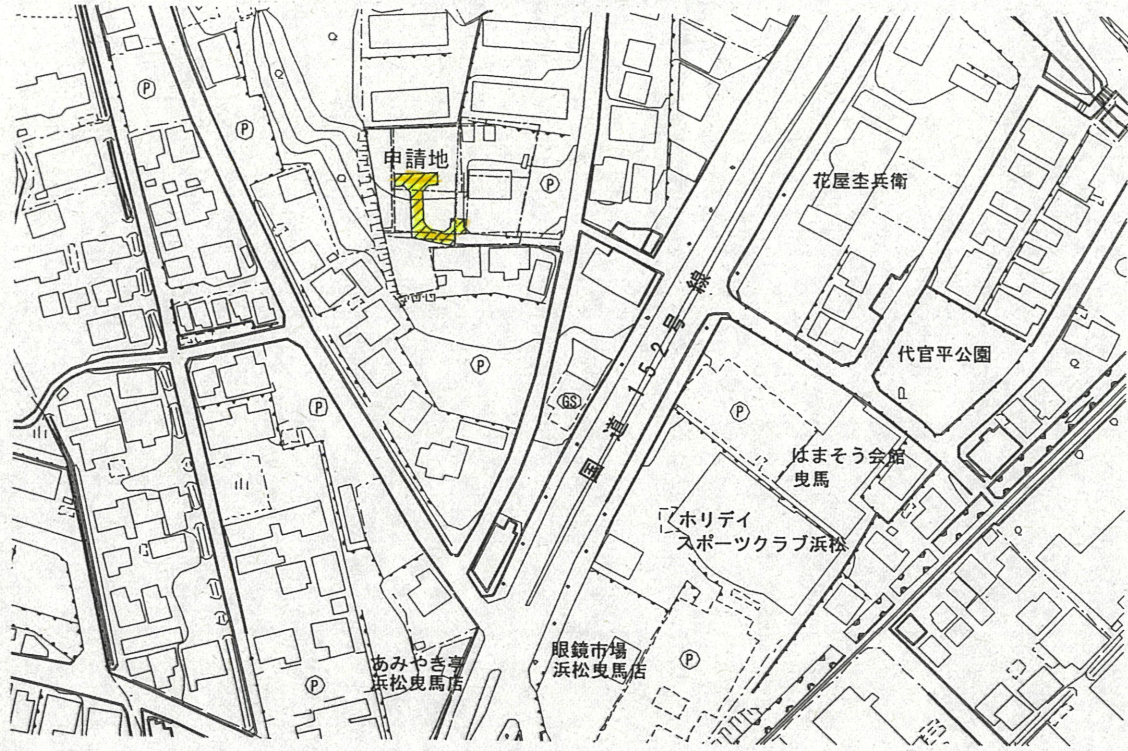


道路位置指定図	指定番号	22-6
曳馬六丁目 地内	指定年月日	H23. 6. 30


区割計画図 縮尺: 1/300

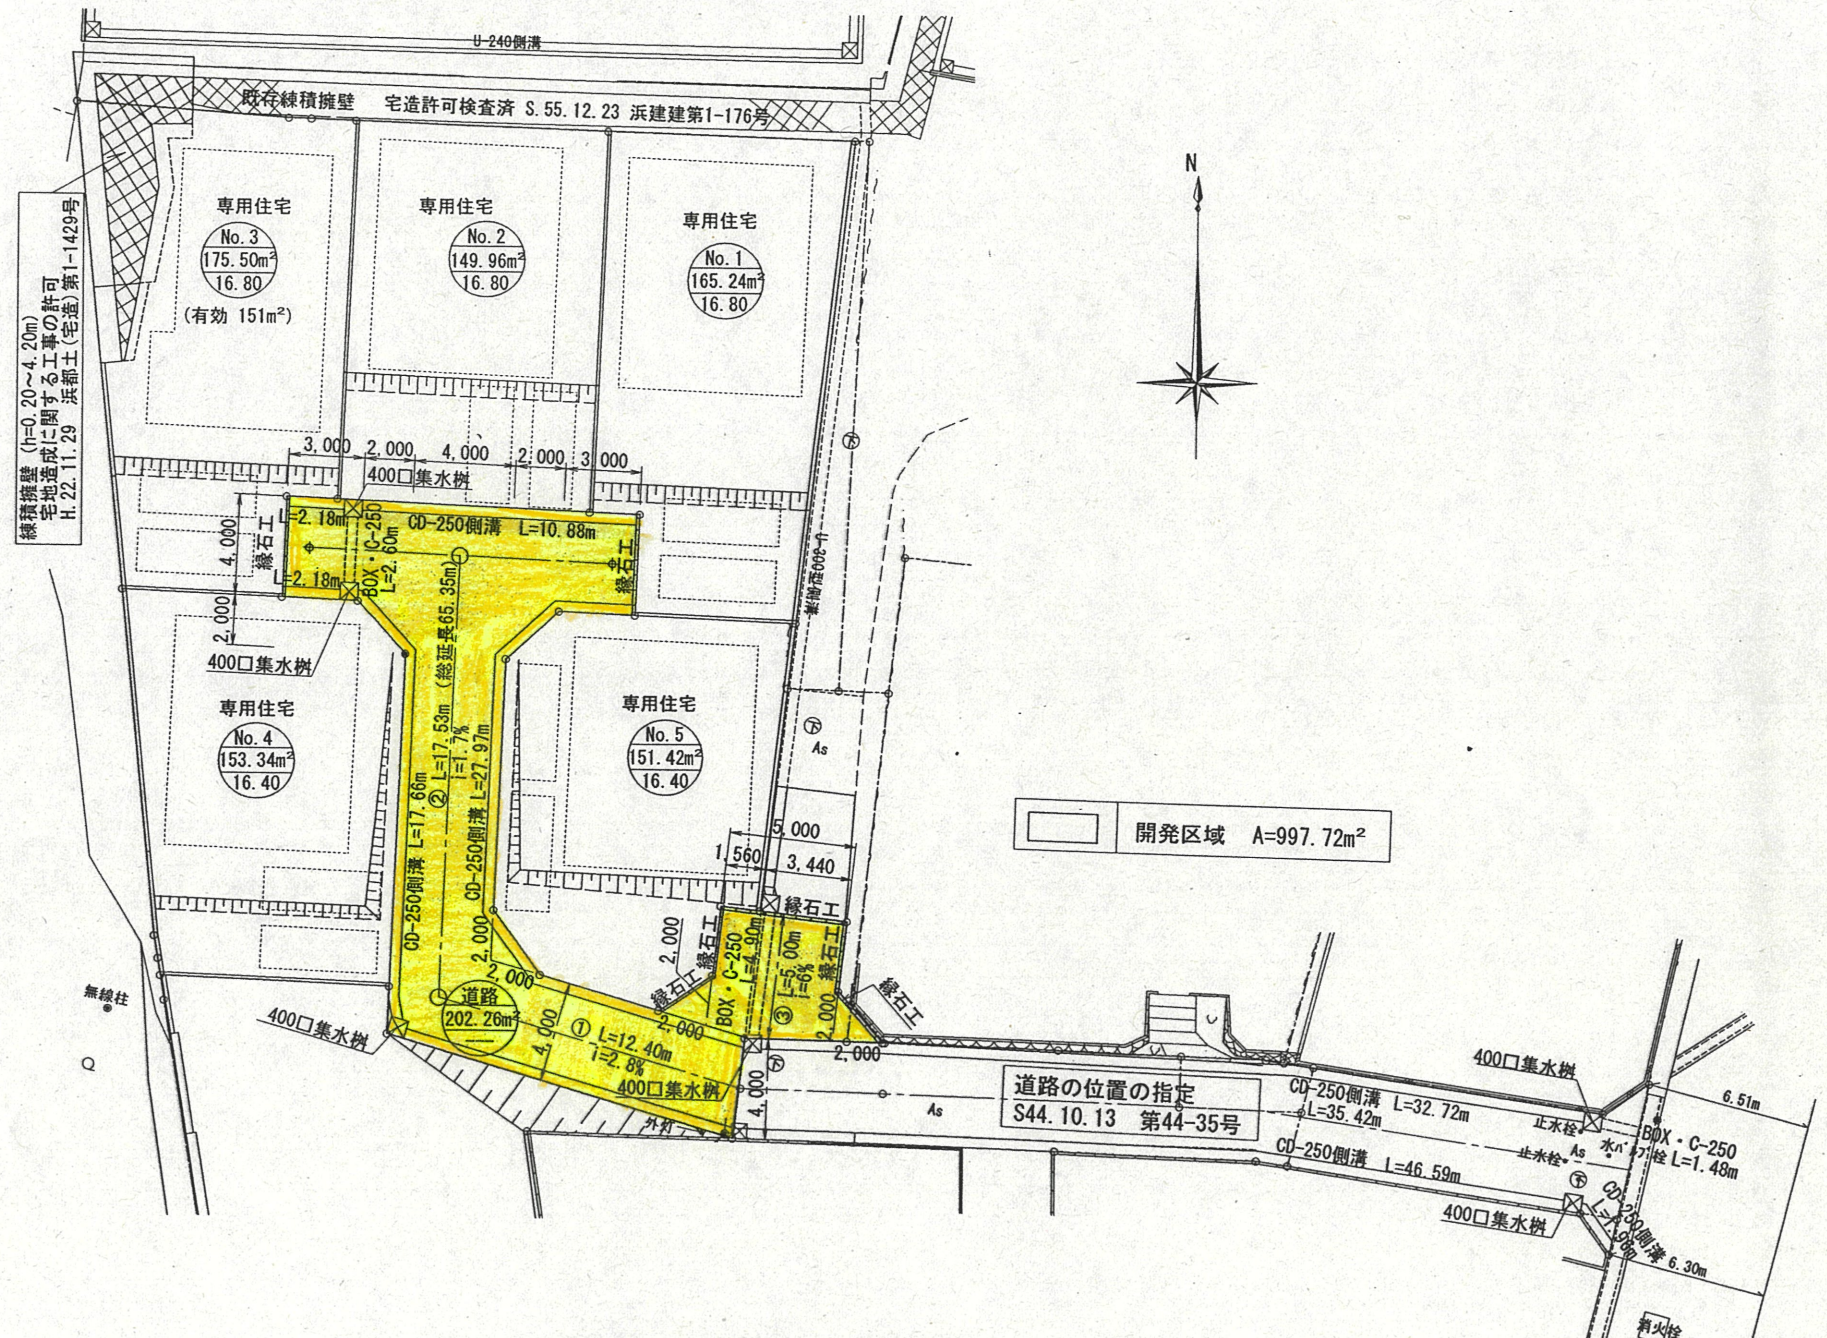

公図写 縮尺: 1/600

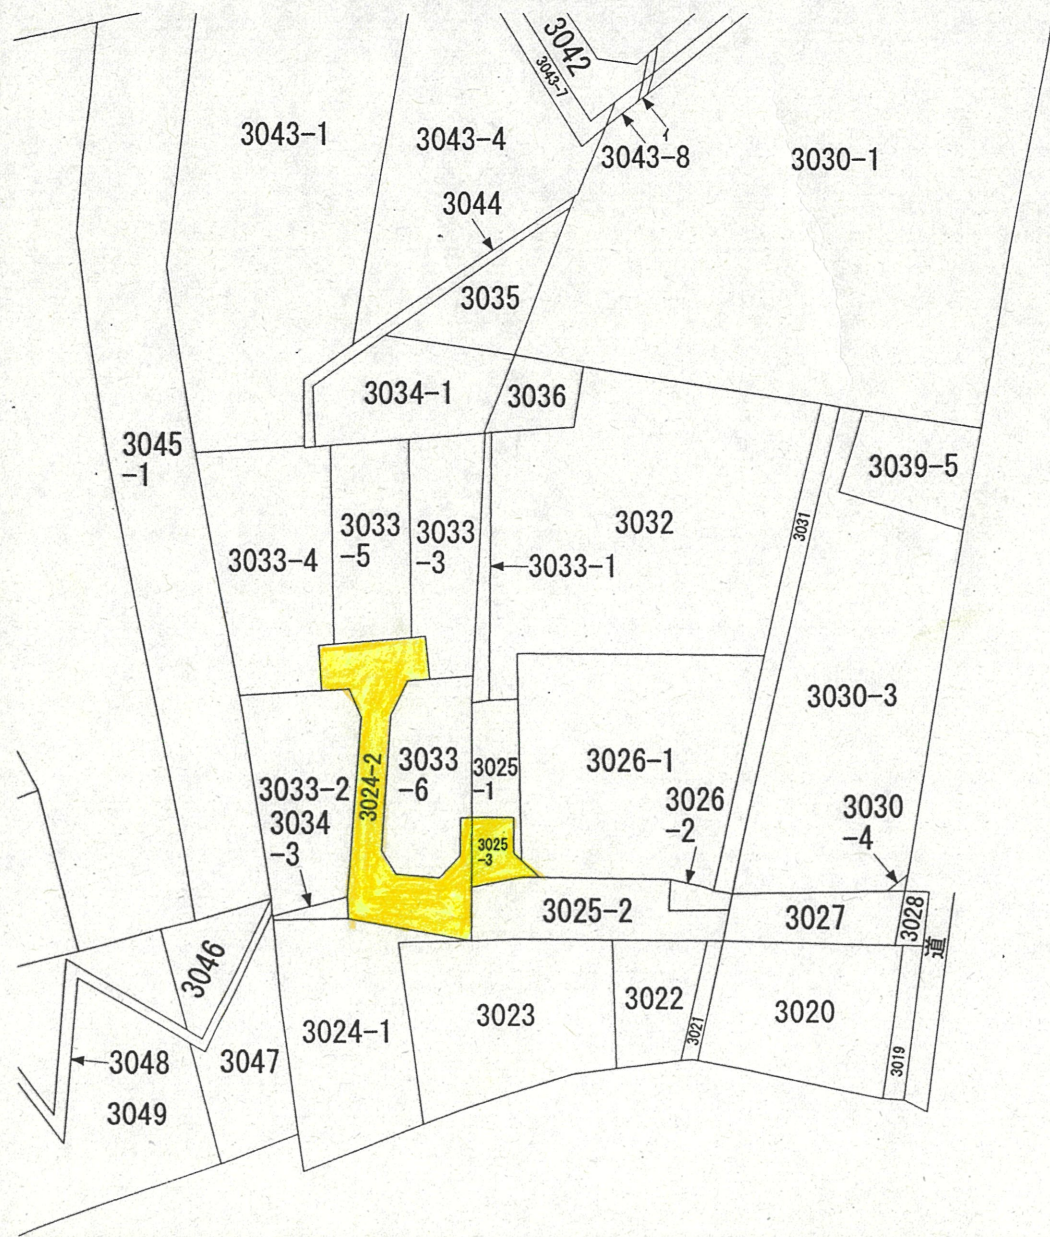

道路断面図 縮尺: 1/40

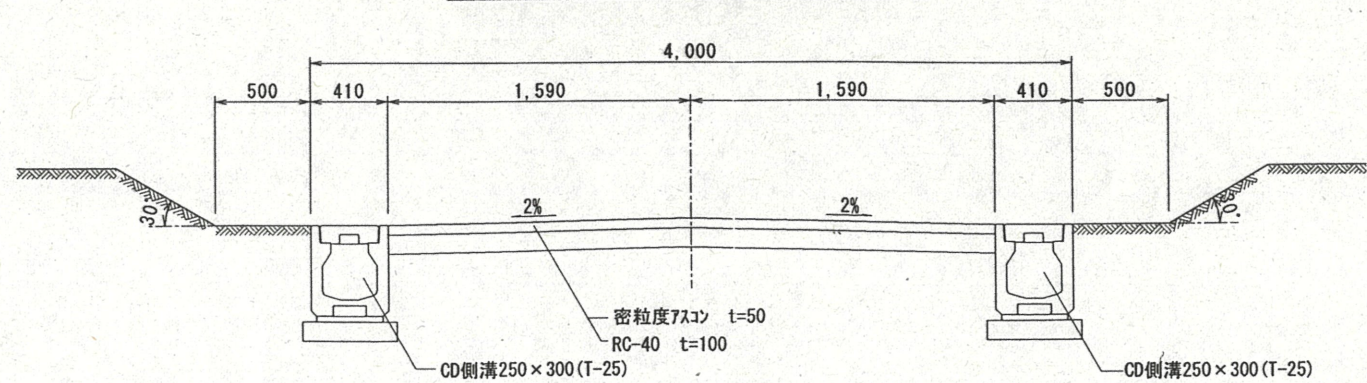

道路の位置の指定
S44. 10. 13 第44-35号

曳馬六七号線