


道路位置指定図	指定番号	23-14
曳馬一丁目 地内	指定年月日	H24. 1. 26

付近案内図

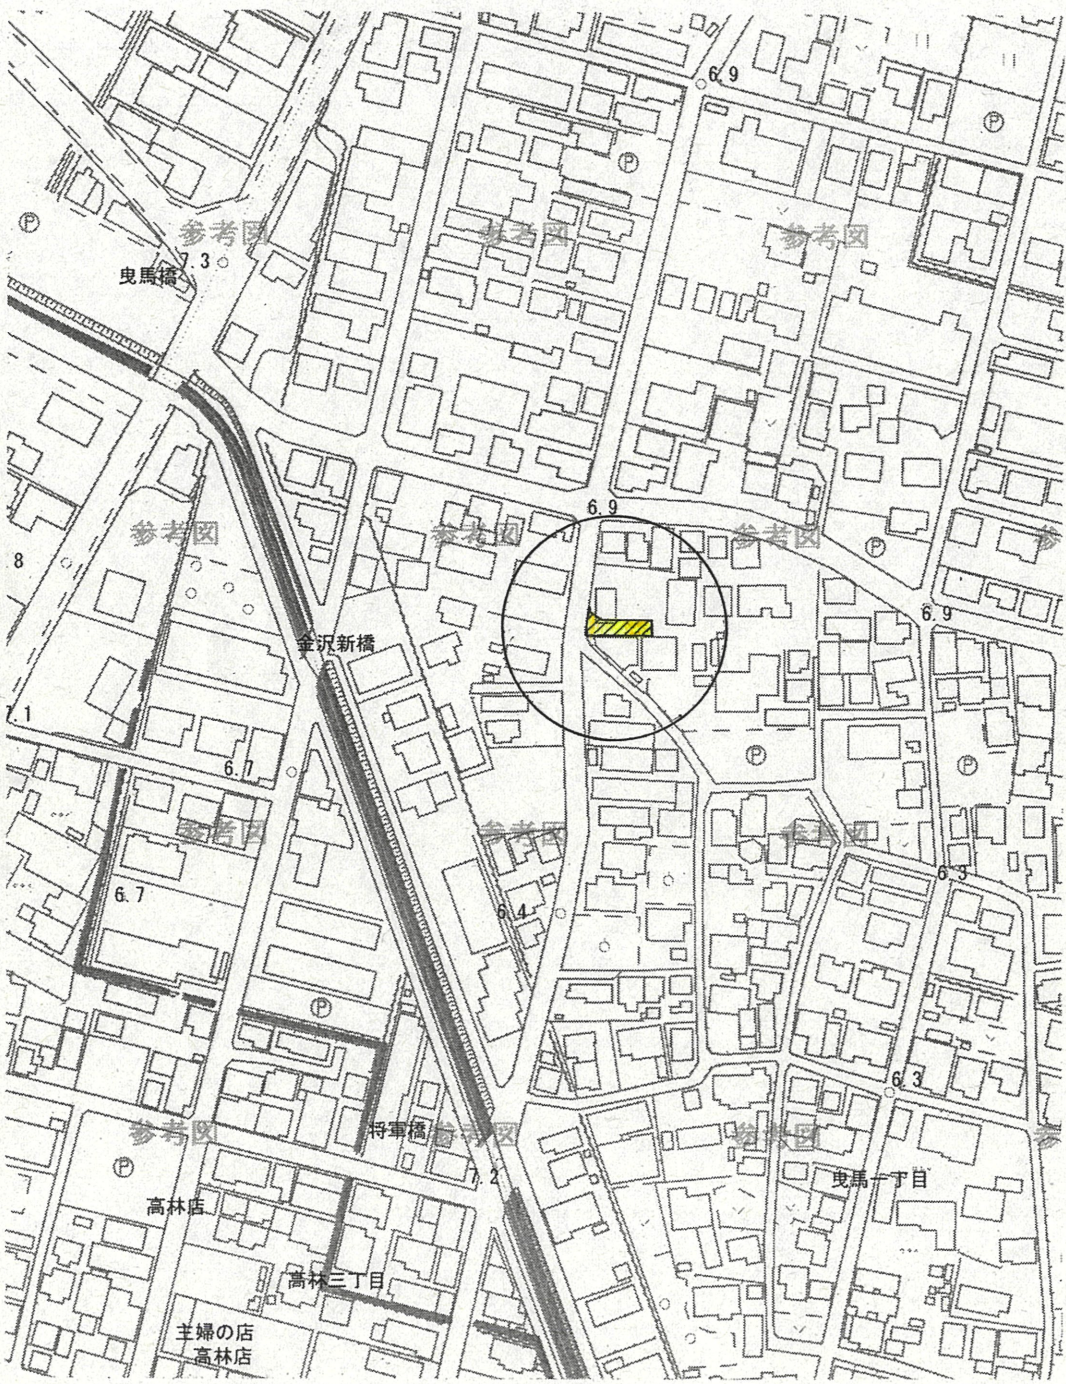


公図写 縮尺：1/600



道路位置指定図	指定番号	23-14
曳馬一丁目 地内	指定年月日	H24. 1. 26

区割計画図 縮尺：1/200

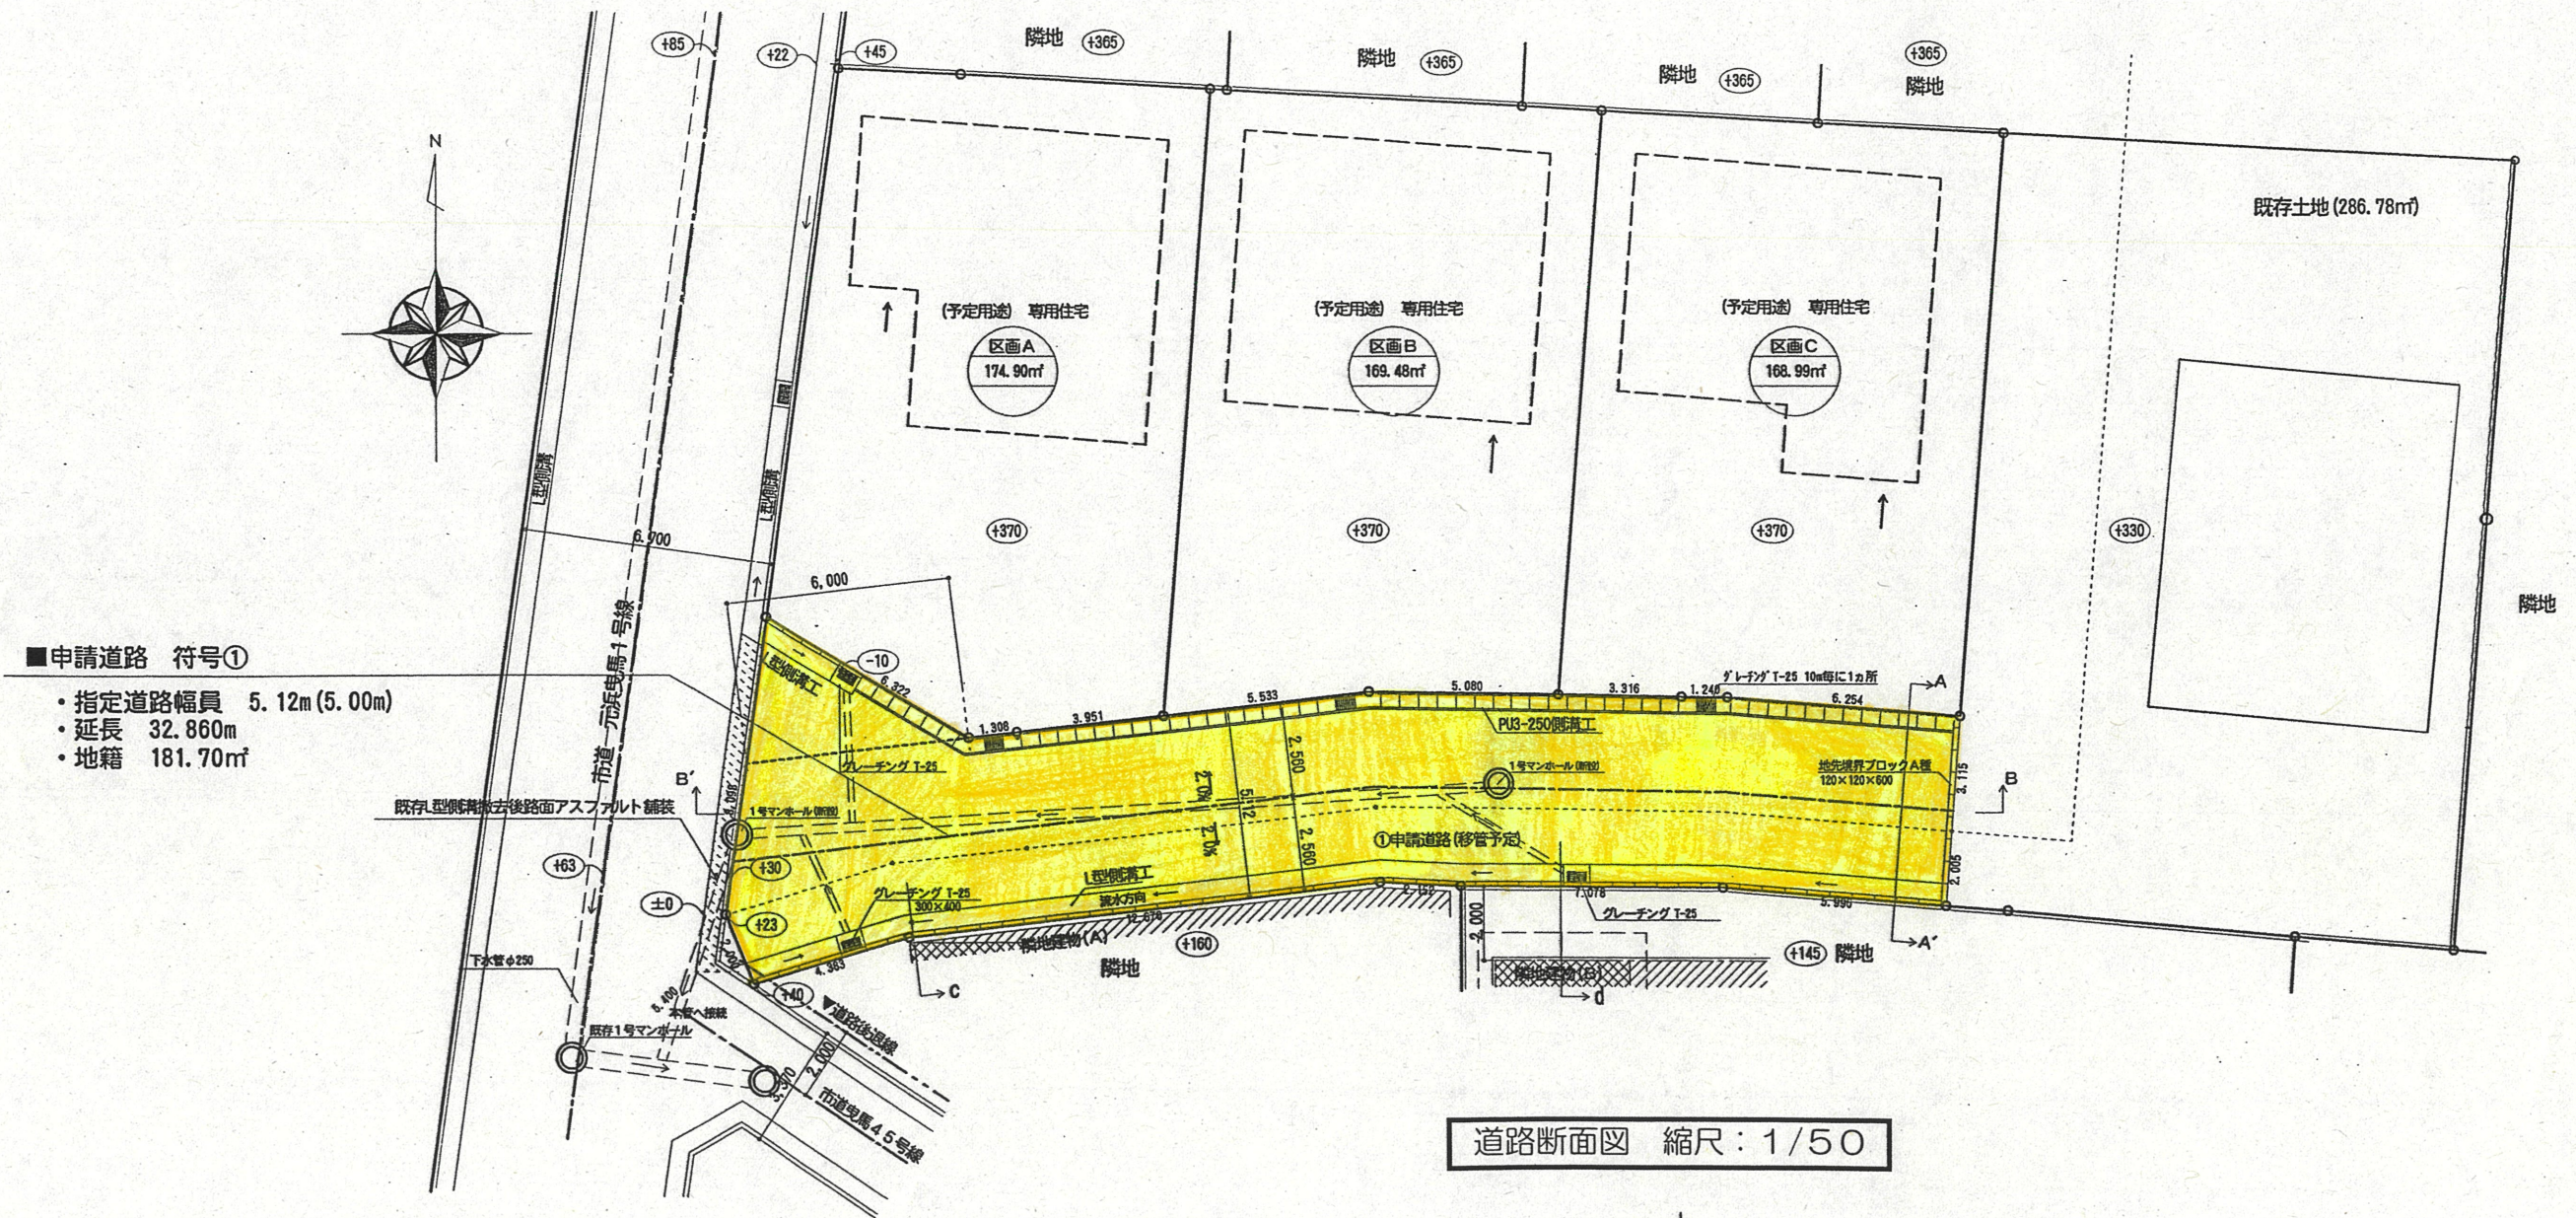

- 申請道路 符号①
- 指定道路幅員 5.12m (5.00m)
  - 延長 32.860m
  - 地籍 181.70m<sup>2</sup>

道路断面図 縮尺：1/50

