



位置図

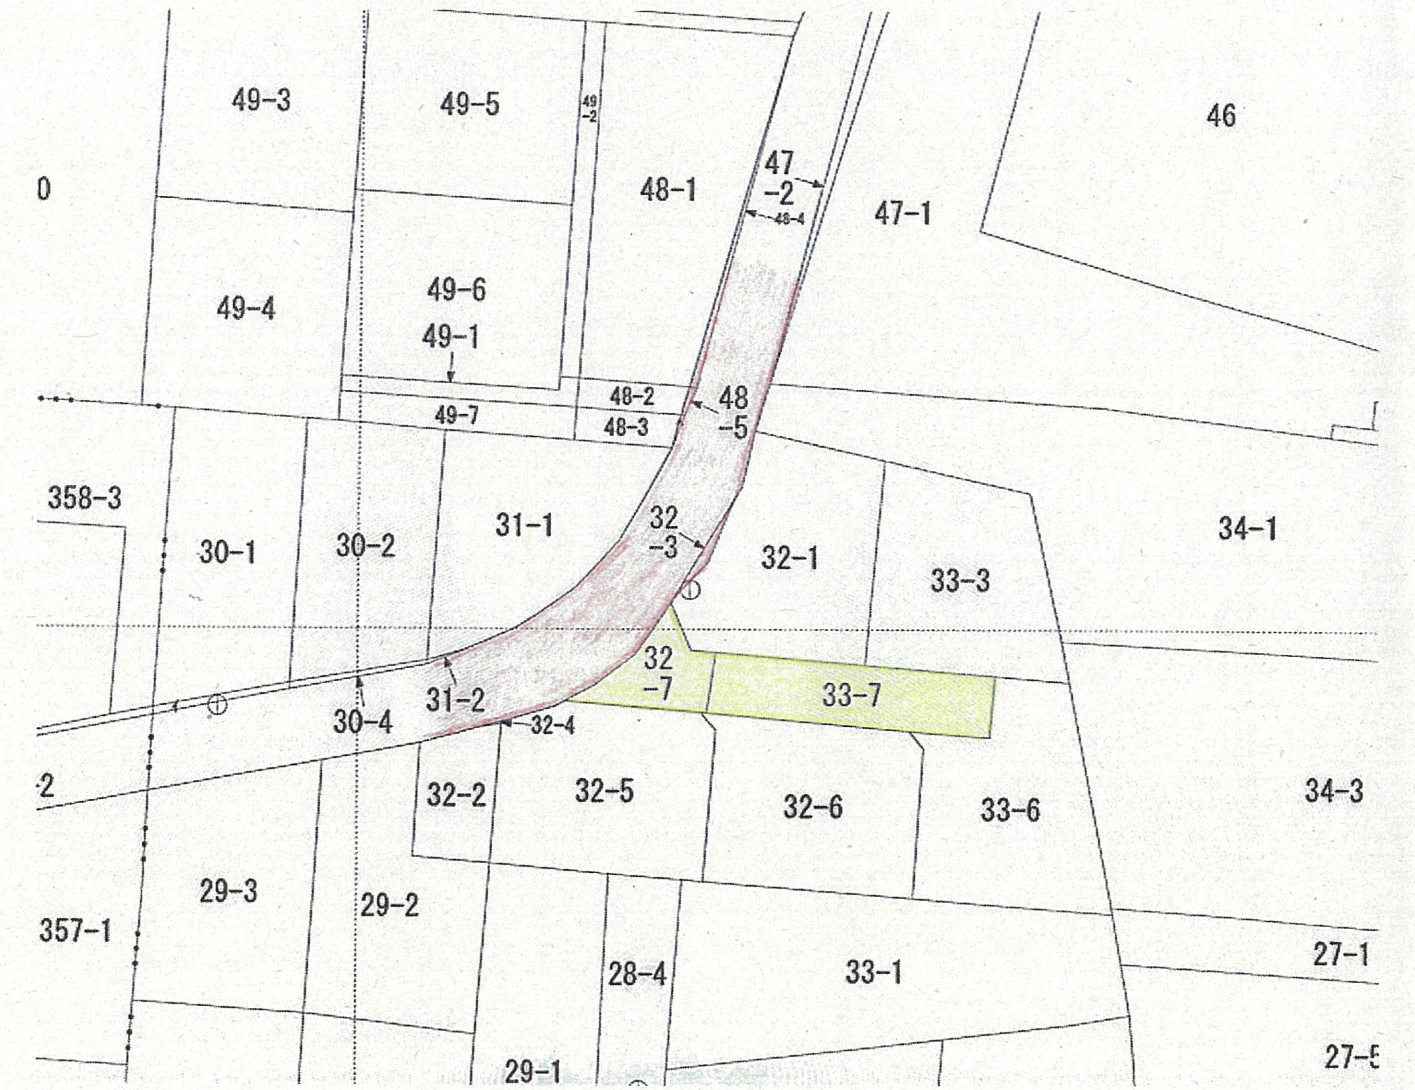


公図写し 1/500

- この図面に示す道路は、建築基準法第42条第1項第5号に基づきその位置の指定を受けたものです。
- この図面は、閲覧用に作成したもので、道路位置指定の証明にはなりません。
- ご不明な点については、下記担当までお問い合わせください。

浜松市都市整備部建築行政課 TEL(053)-457-2471  
 (北部都市整備事務所 TEL(053)-585-1154)

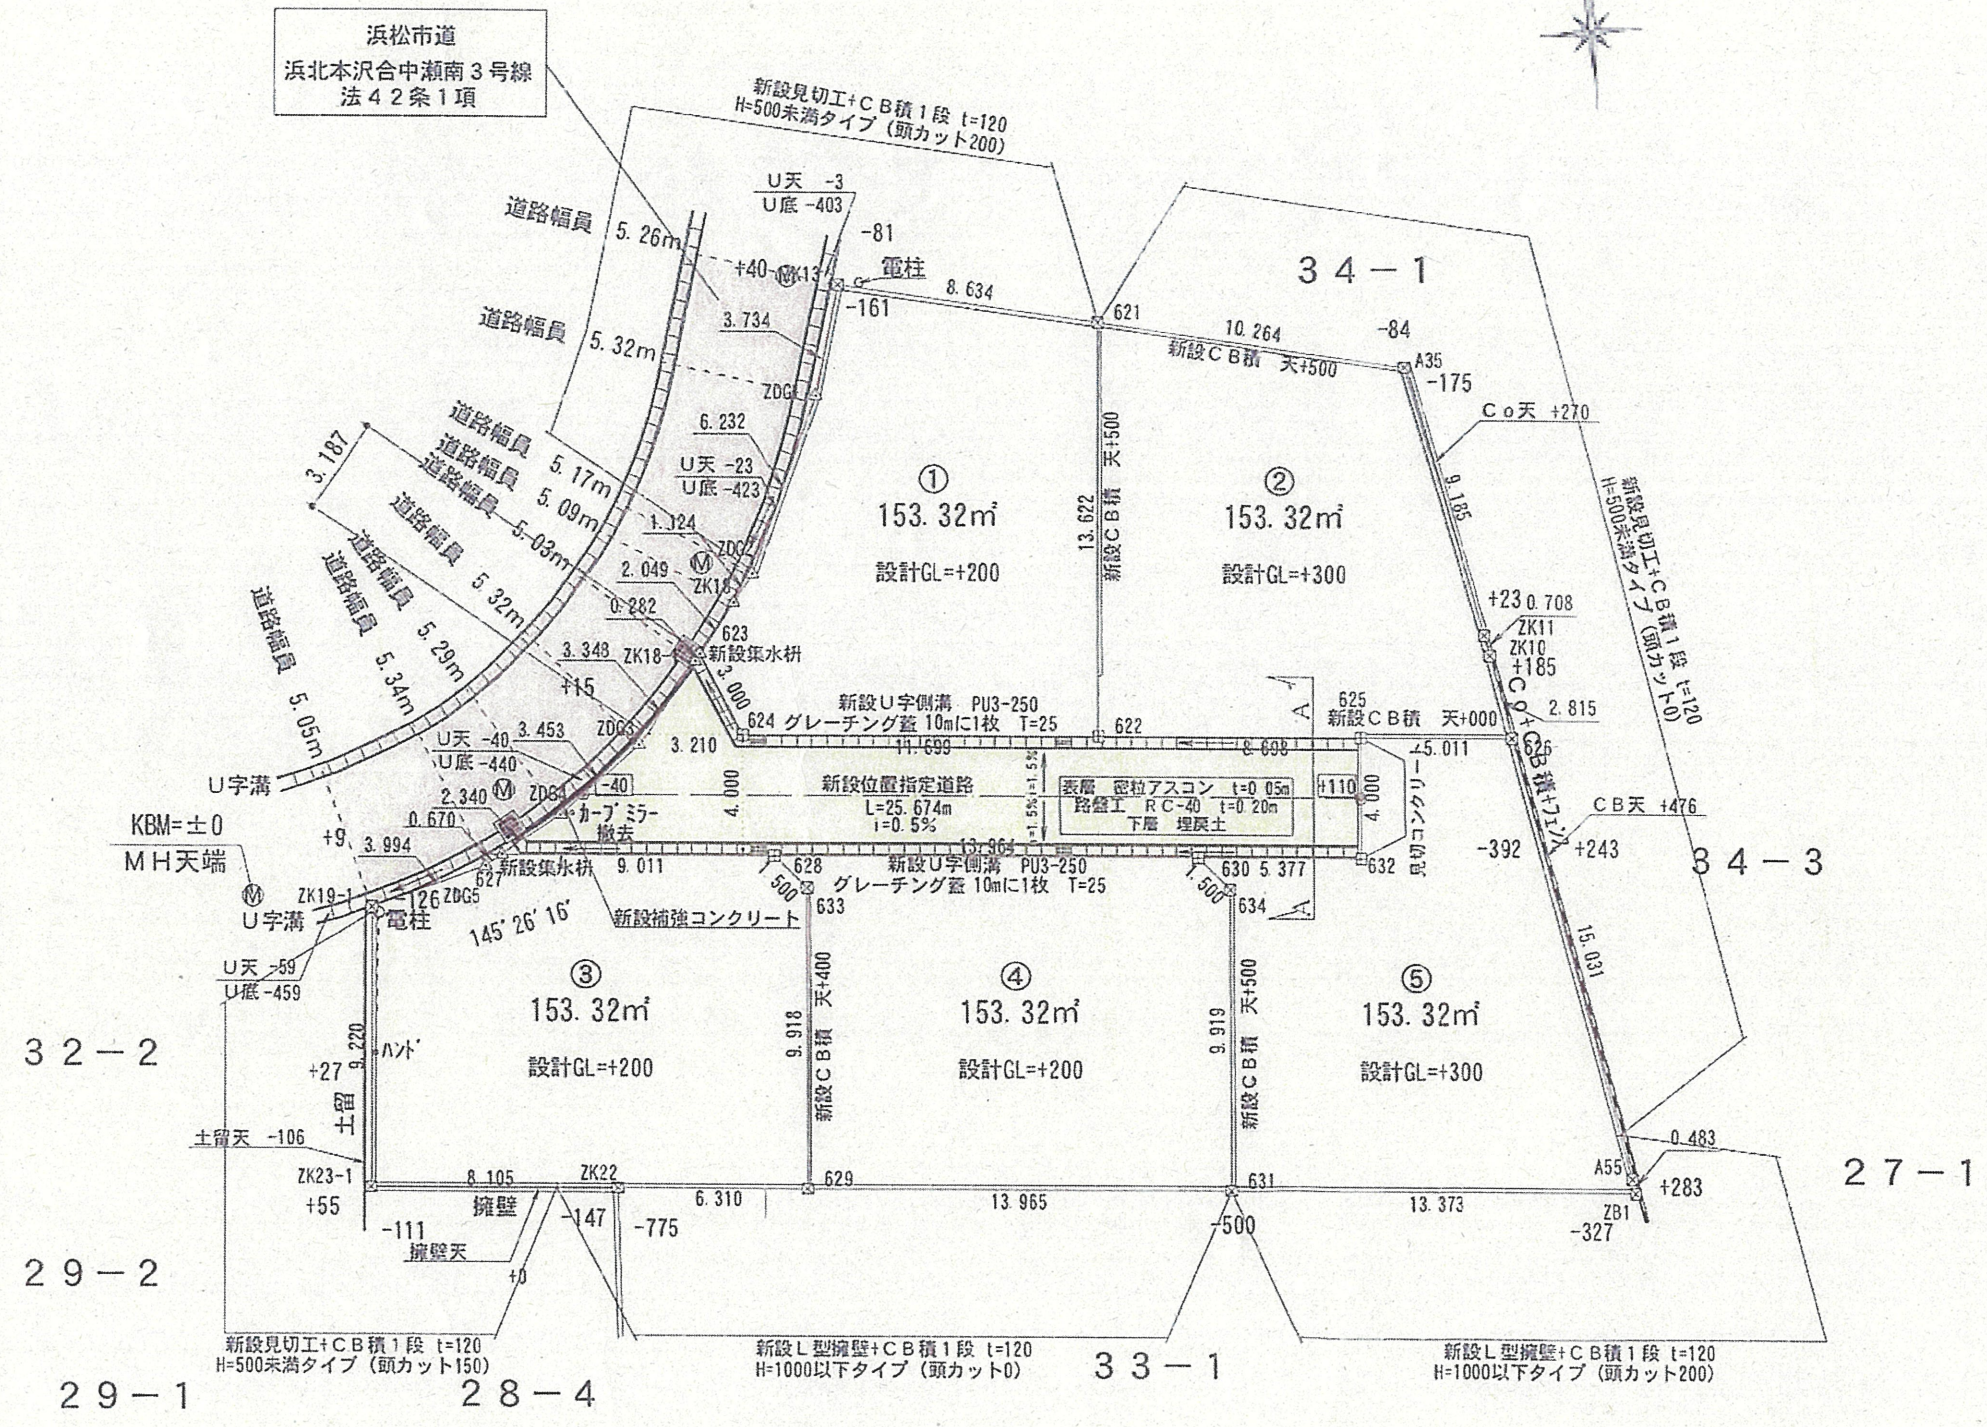

平面図 1/250

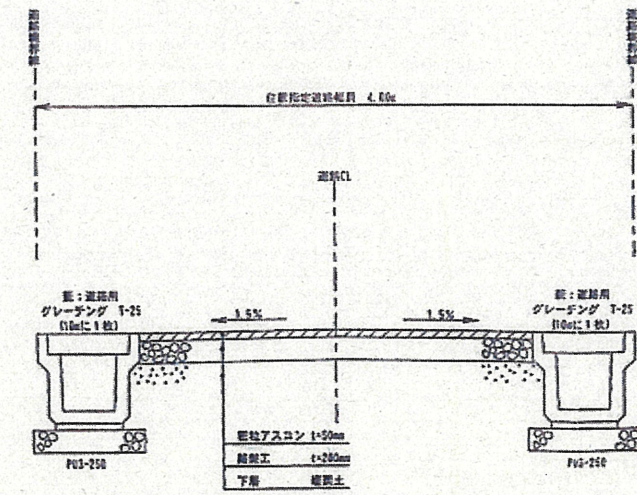

標準断面図 1/30

・この図面に示す道路は、建築基準法第42条第1項第5号に基づきその位置の指定を受けたものです。  
 ・この図面は、閲覧用に作成したもので、道路位置指定の証明にはなりません。  
 ・ご不明な点については、下記担当までお問い合わせください。

浜松市都市整備部建築行政課 TEL(053)-457-2471  
 (北部都市整備事務所 TEL(053)-585-1154)