



道路位置指定図	指定番号	3-5
恩地町 地内	指定年月日	H 3.11.26

1 附近見取図

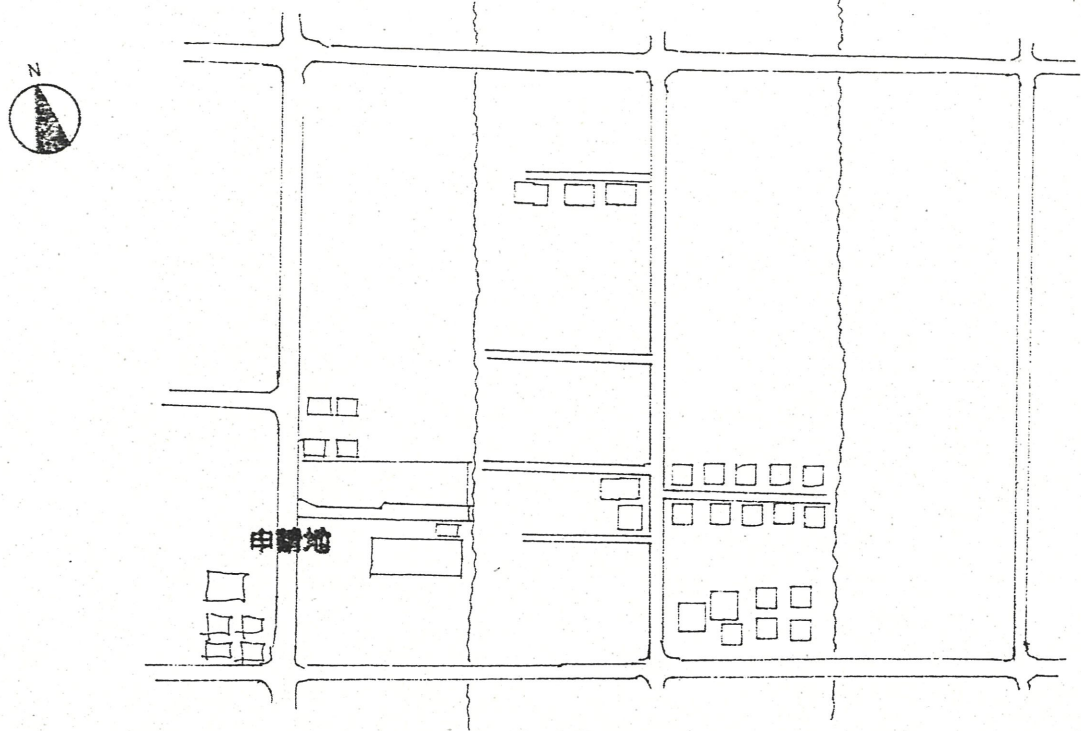

2 断面図

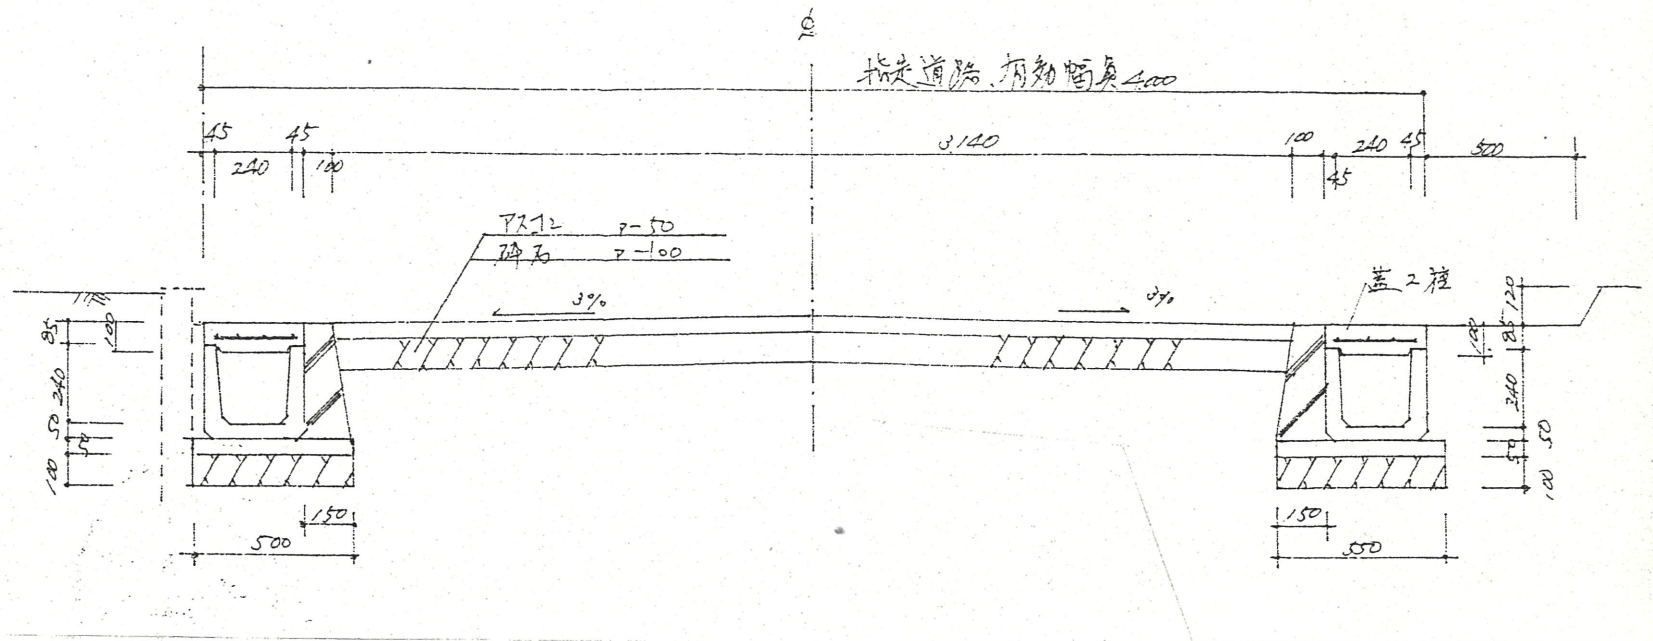

3 地籍図 (実測図・公図写し) ※ 公図写しには、道路位置を破線で記入して下さい。

宅地面積 690.49 m²
 道路面積 299.22 m²
 尚書面積 989.71 m²

