



1 附近見取図


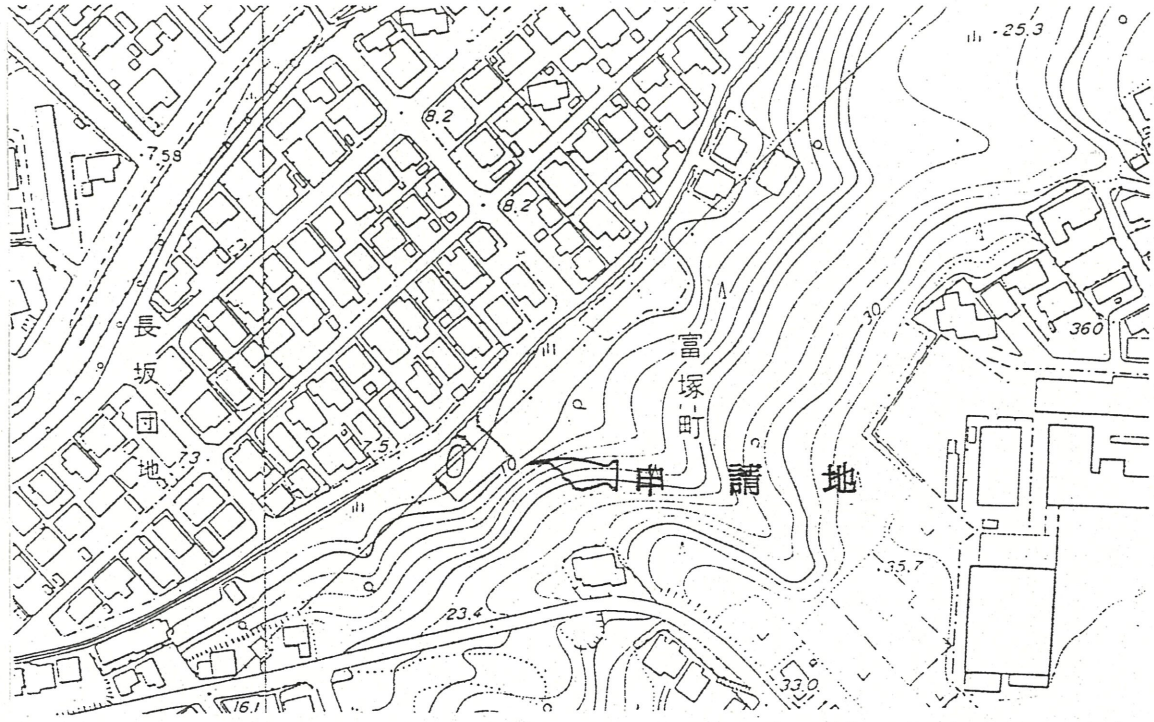


道路位置指定図	指定番号	3-6
富塚町 地内	指定年月日	H 4. 5.18

2 断面図

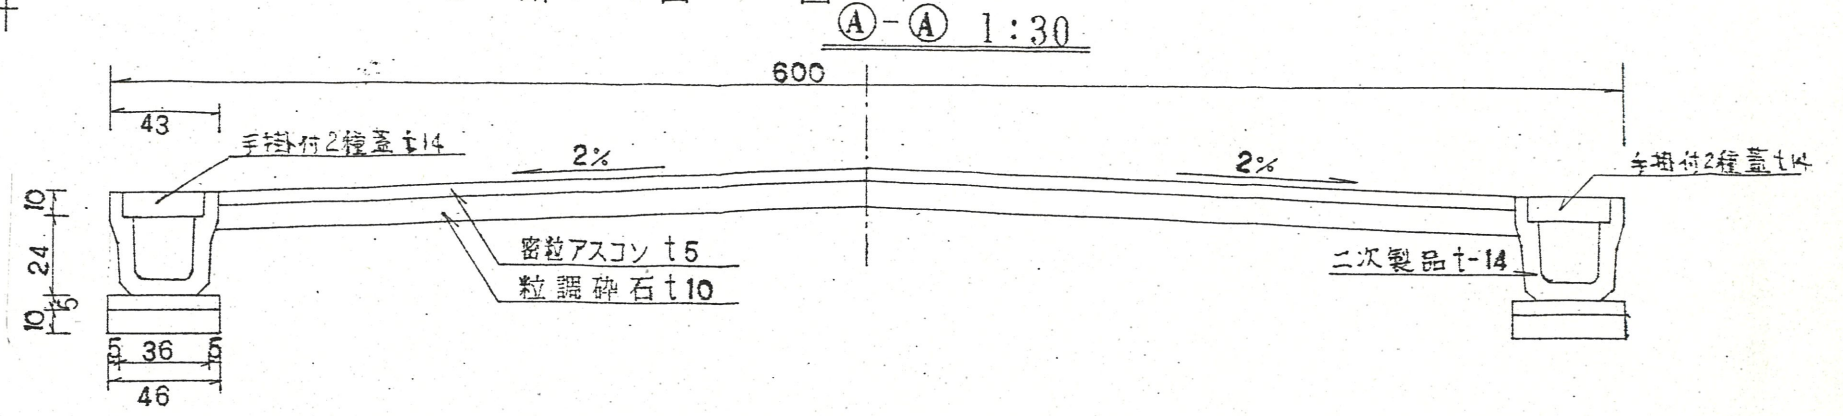

実測図 1:250

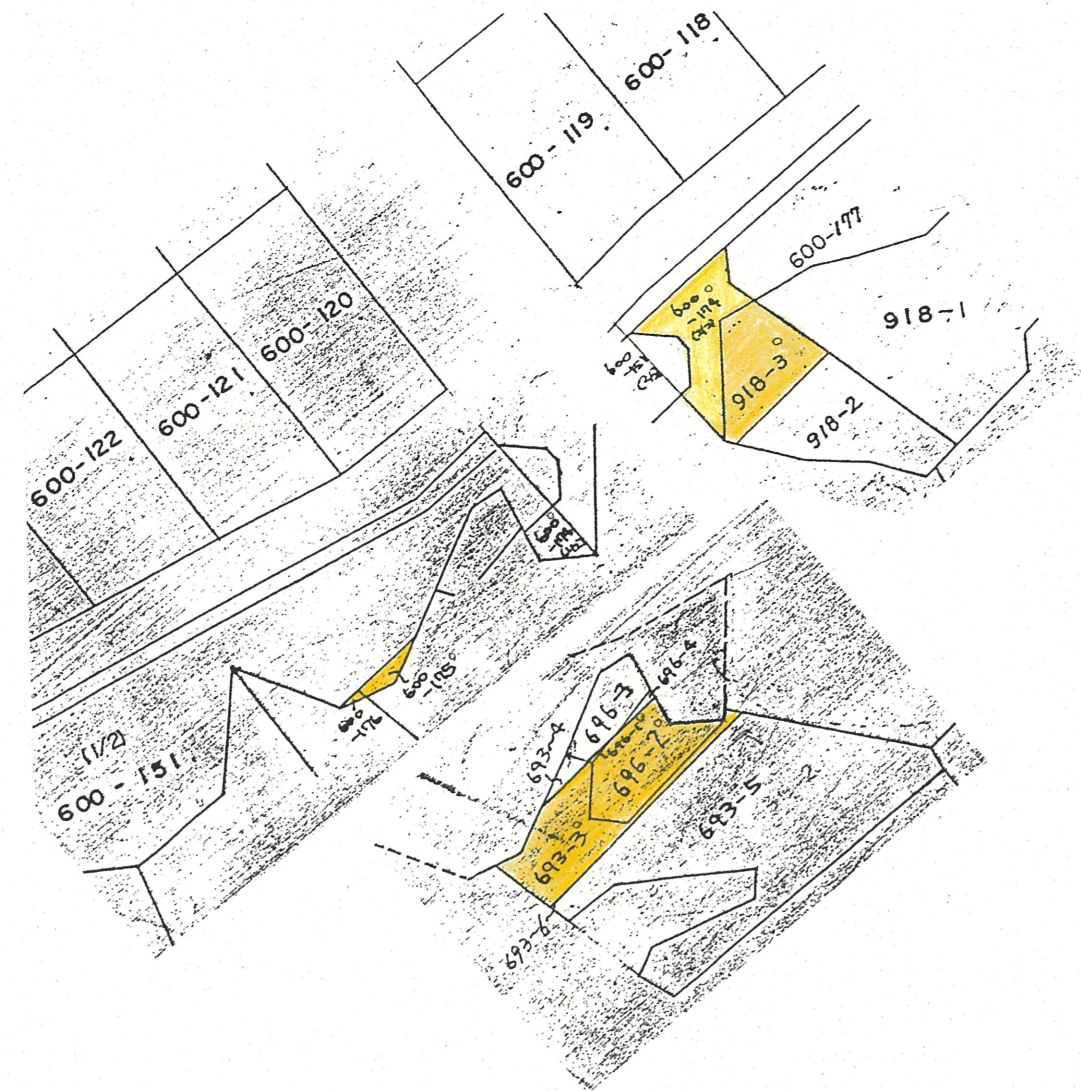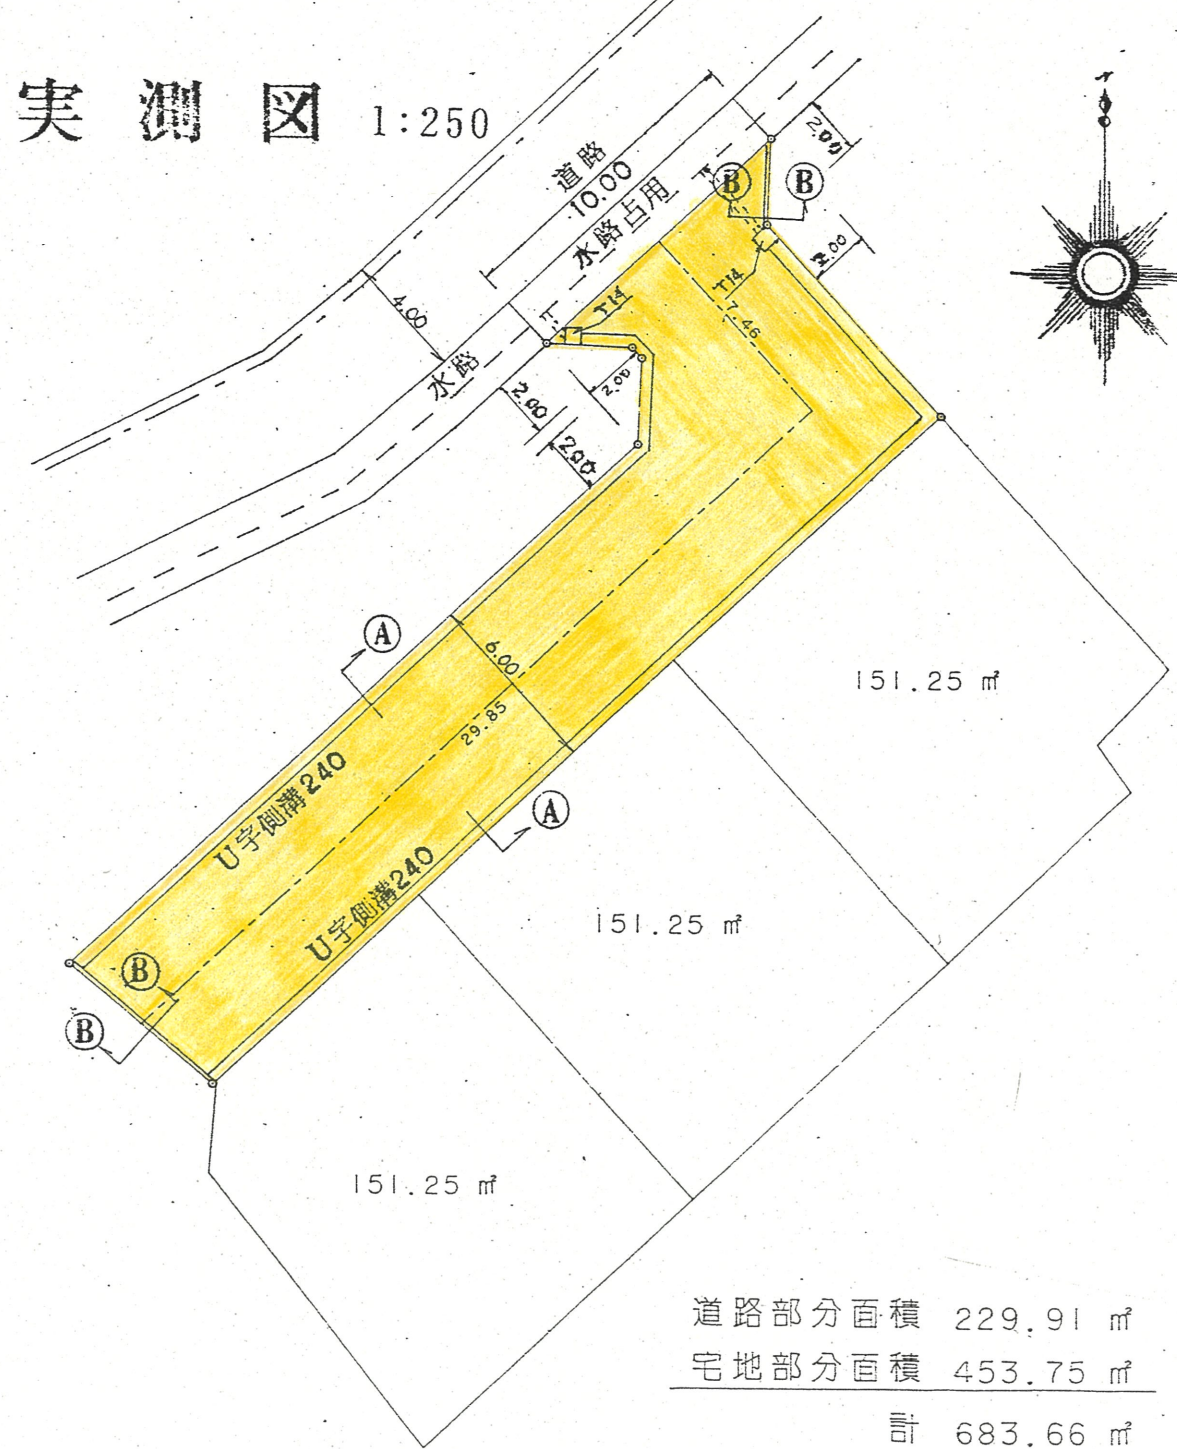

道路部分面積 229.91 m²
 宅地部分面積 453.75 m²
 計 683.66 m²