



道路位置指定図	指定番号	5-3
和合町 地内	指定年月日	H 5. 8. 26

1 附近見取図

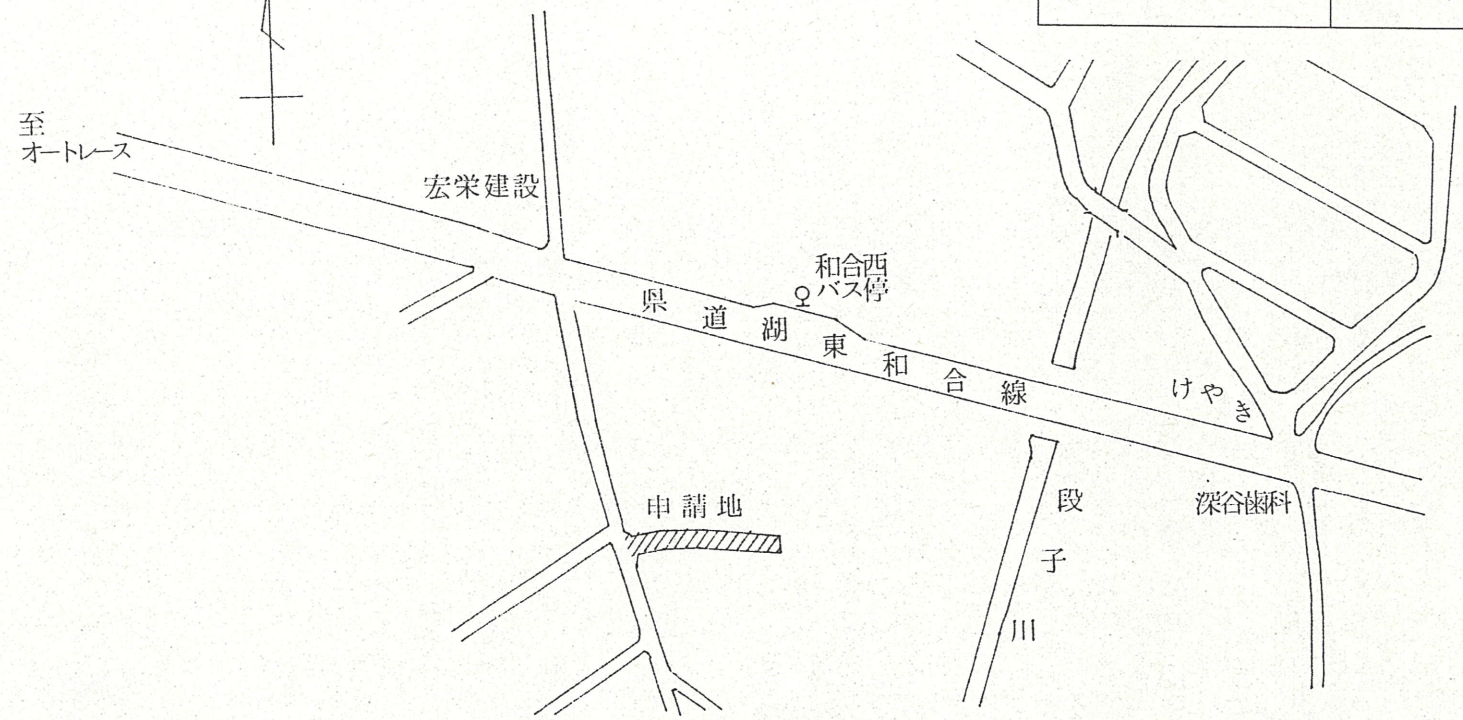


実測図 S = 1 : 250

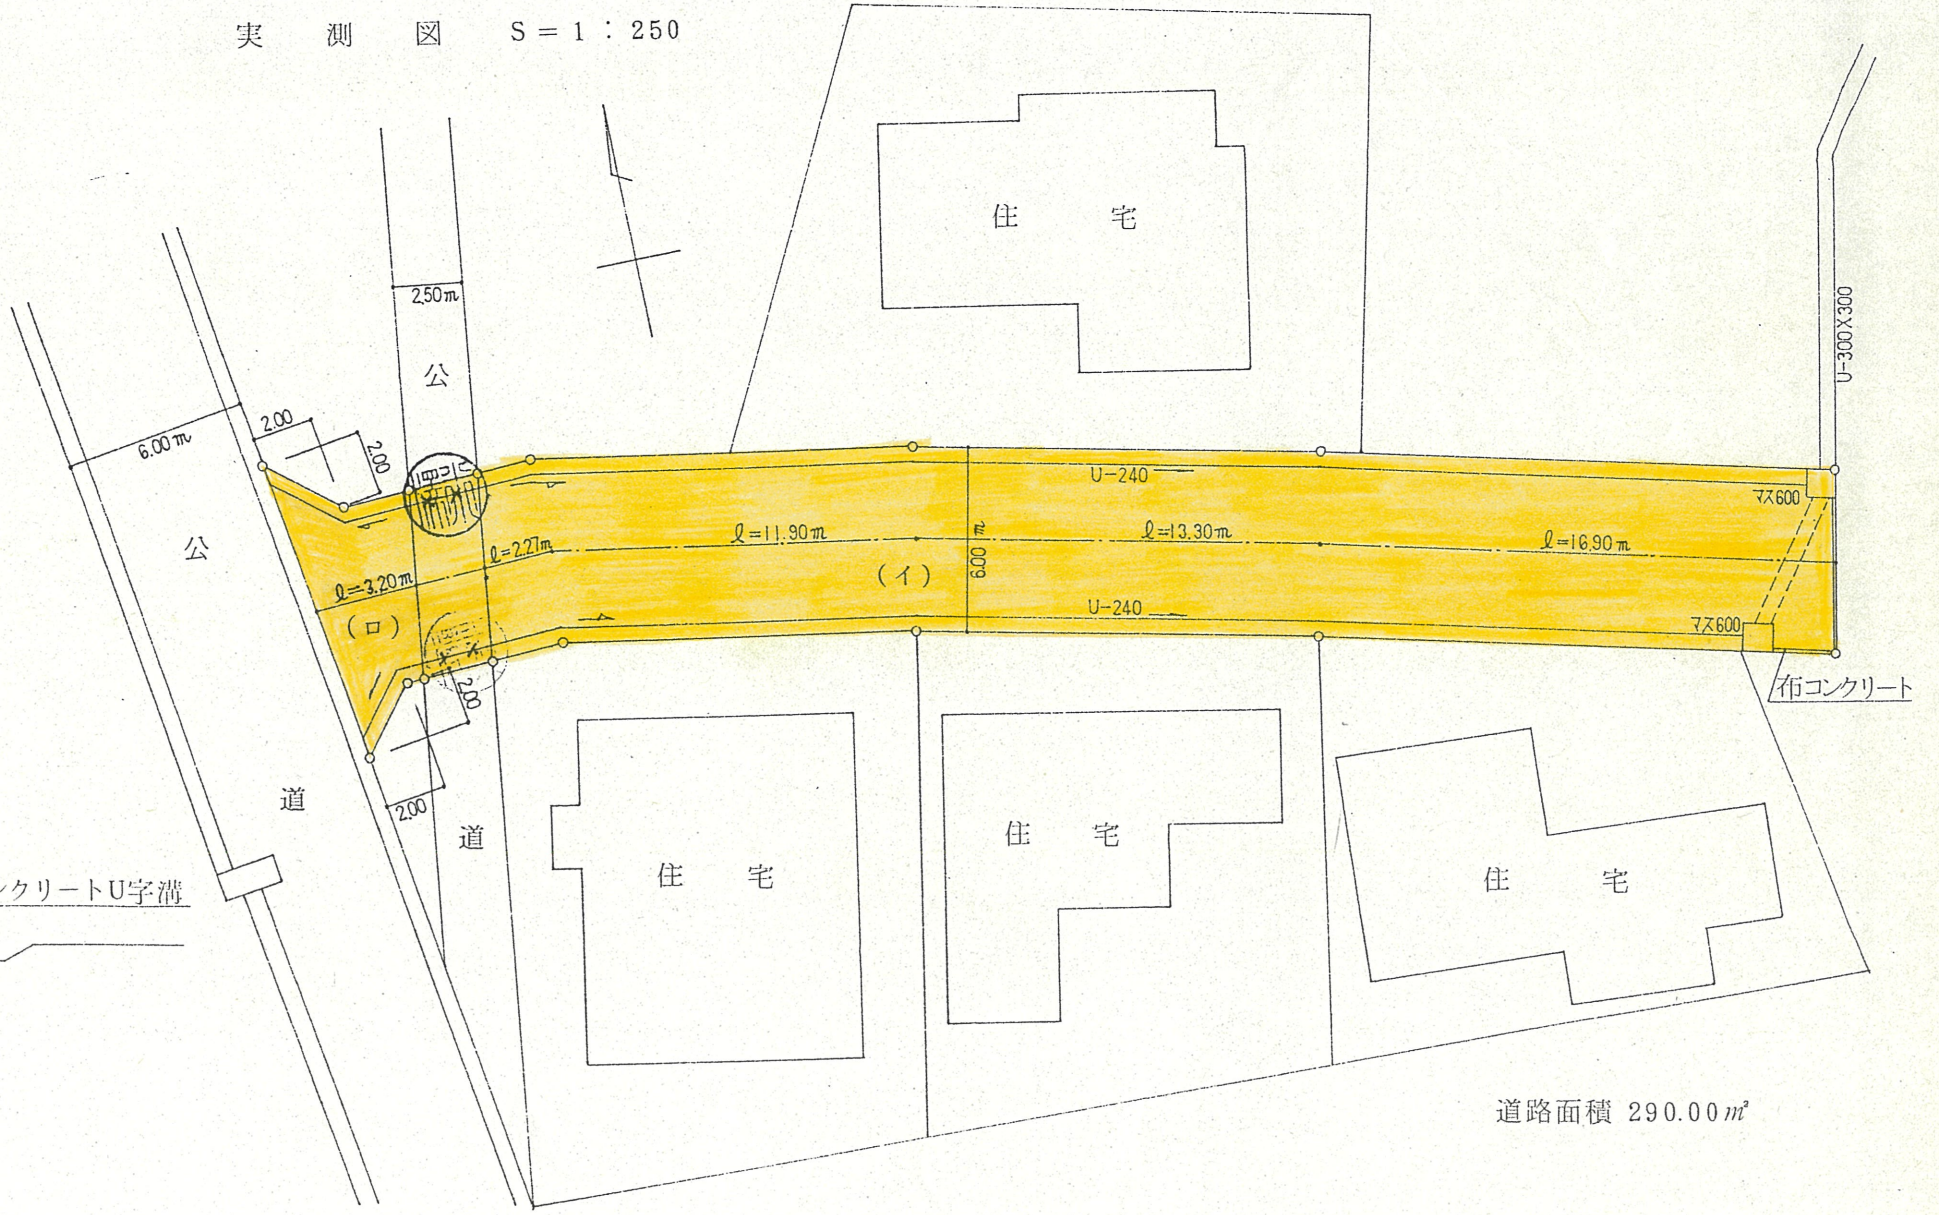

道路面積 290.00 m²

公 図 写 S = 1 : 600

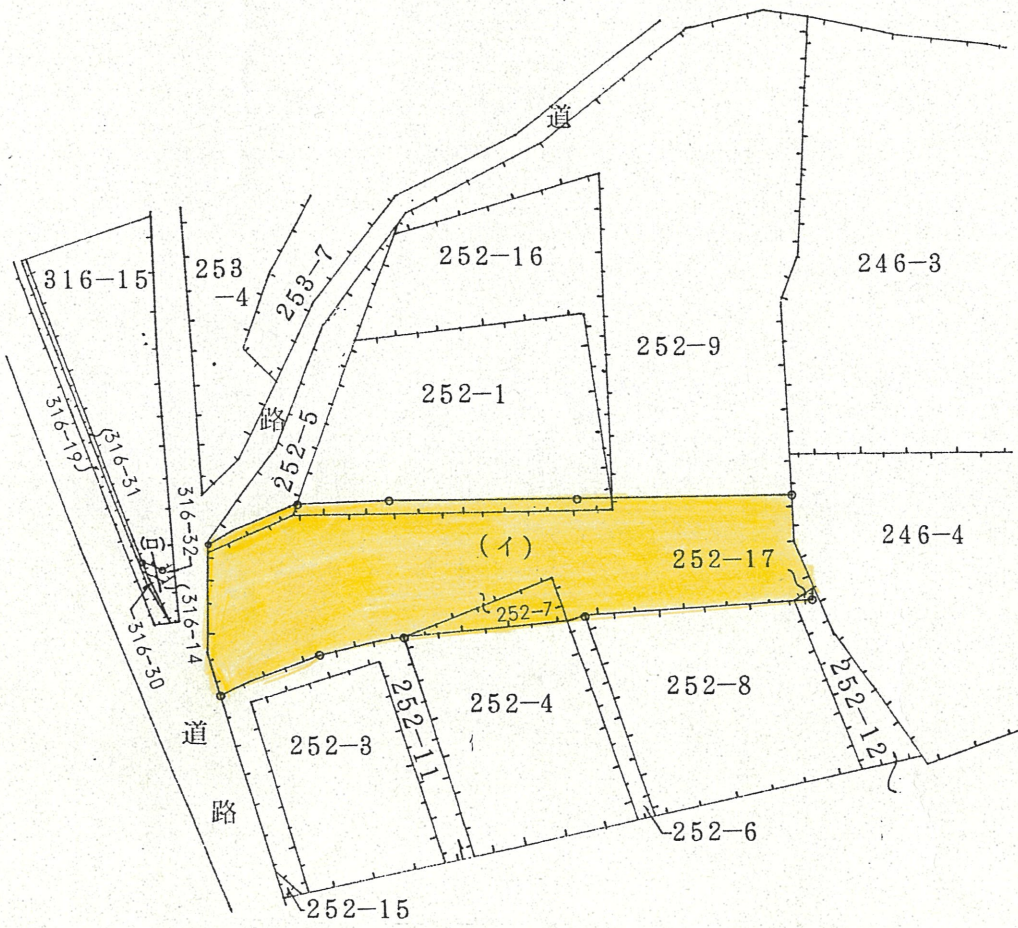

2 断 面 図 S = 1 : 50

316-14
316-32

指定道路幅員 6.00 m

