



1 附近見取図

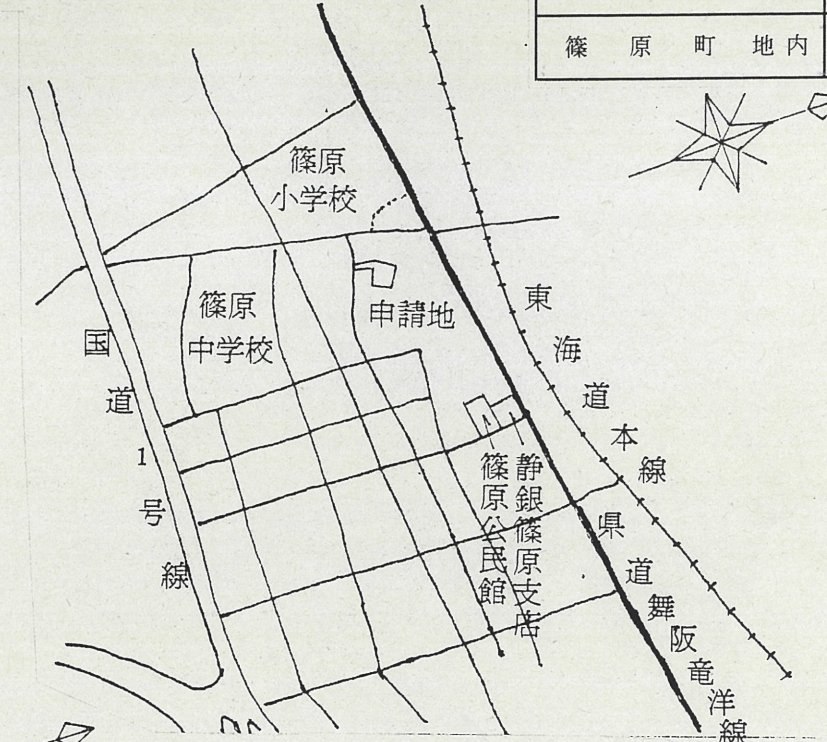

道路位置指定図	指定番号	6-10
篠原町地内	指定年月日	H6.12.2

3 地籍図 (実測図・公図写し) ※ 公図写しには、道路位置を破線で記入して下さい。

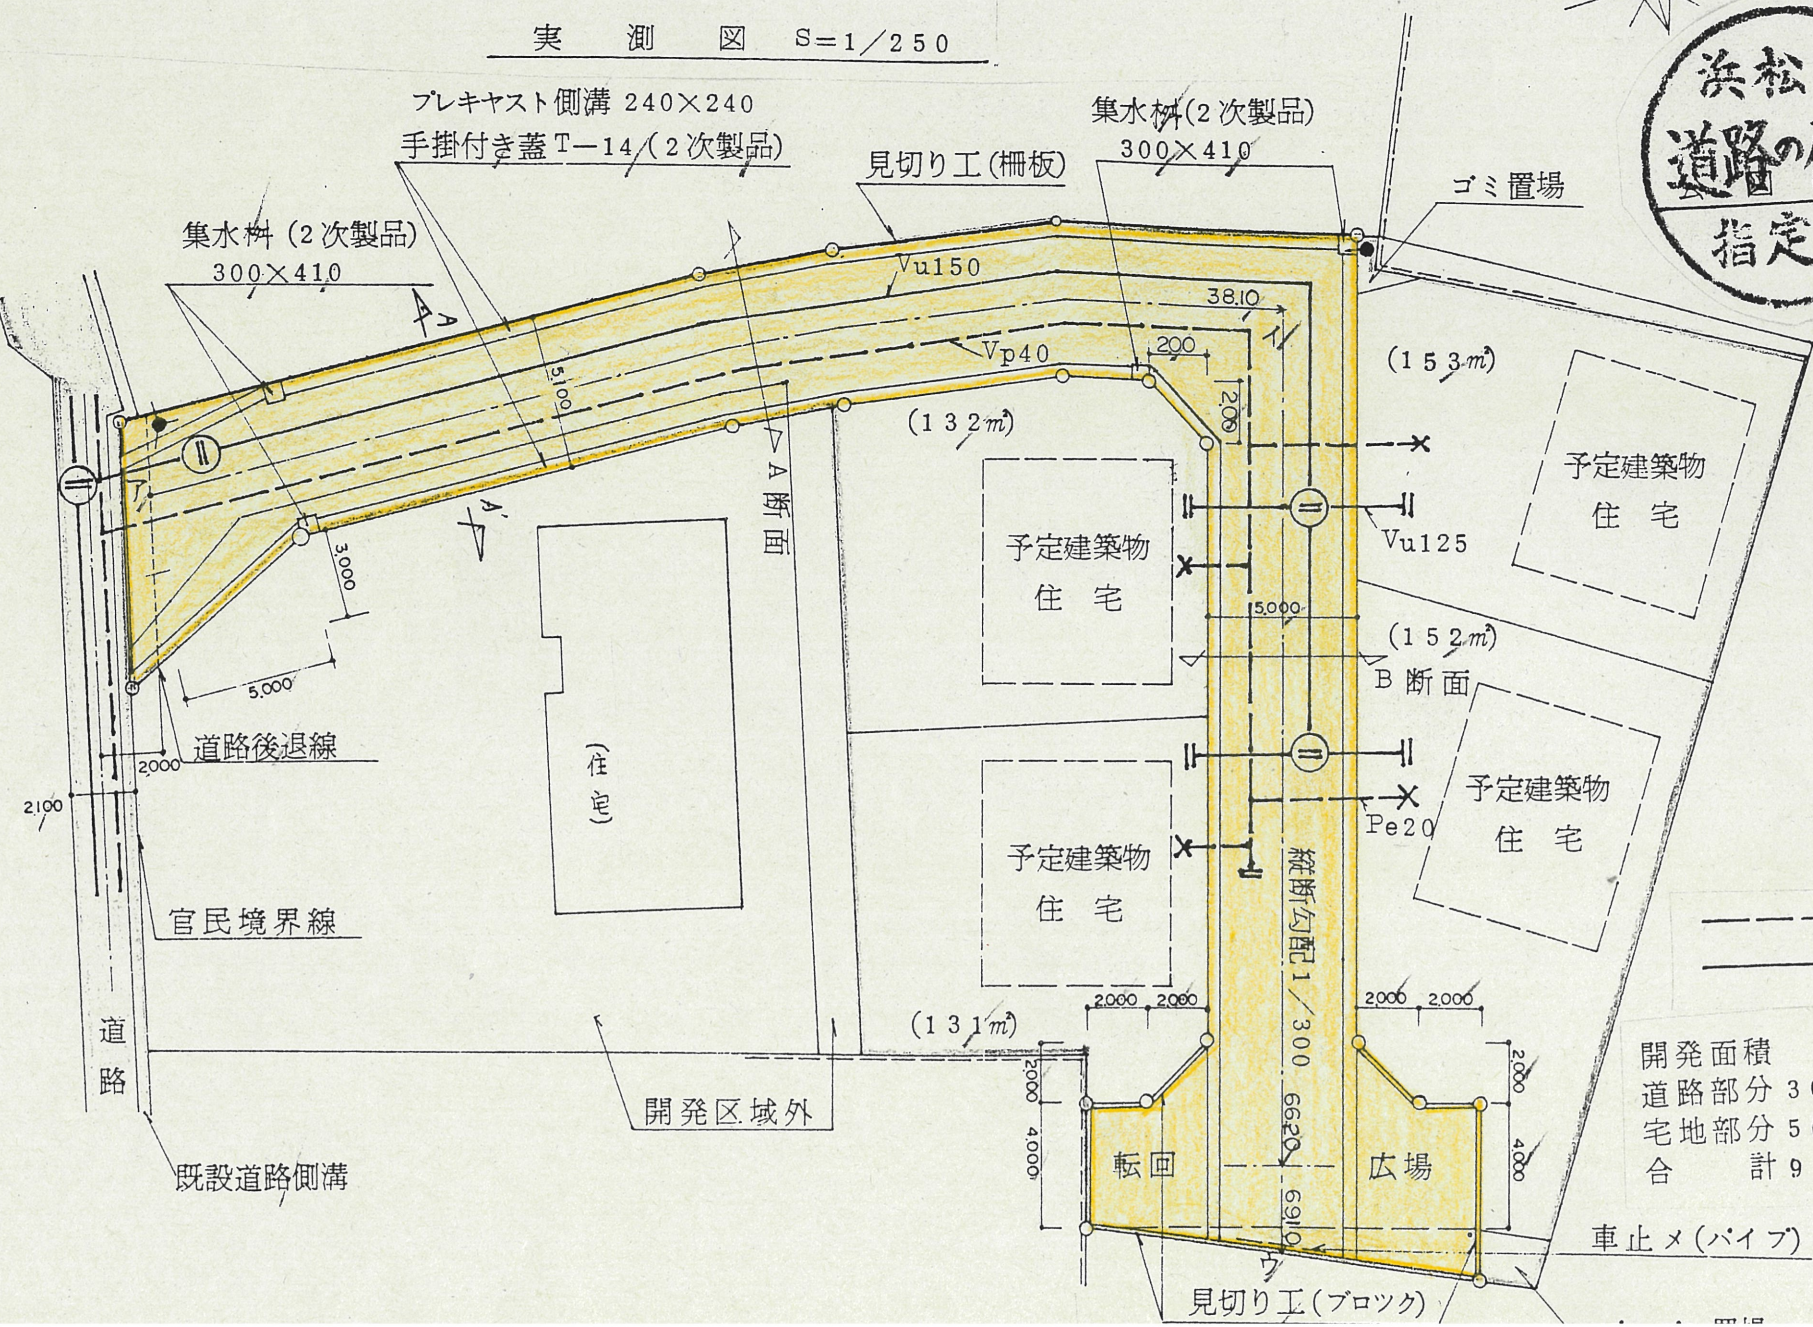

1. 宅地の計画変更をしないこと。
2. 指定道路の維持管理に留意すること
3. 電柱・電話柱及びその支線等の支持物を設置するときは、道路敷以外に設置すること。

