



|         |       |         |
|---------|-------|---------|
| 道路位置指定図 | 指定番号  | 6-18    |
| 瓜内町地内   | 指定年月日 | H7.1.24 |

開発面積 842.24㎡


地籍図(実測図) S=1:200

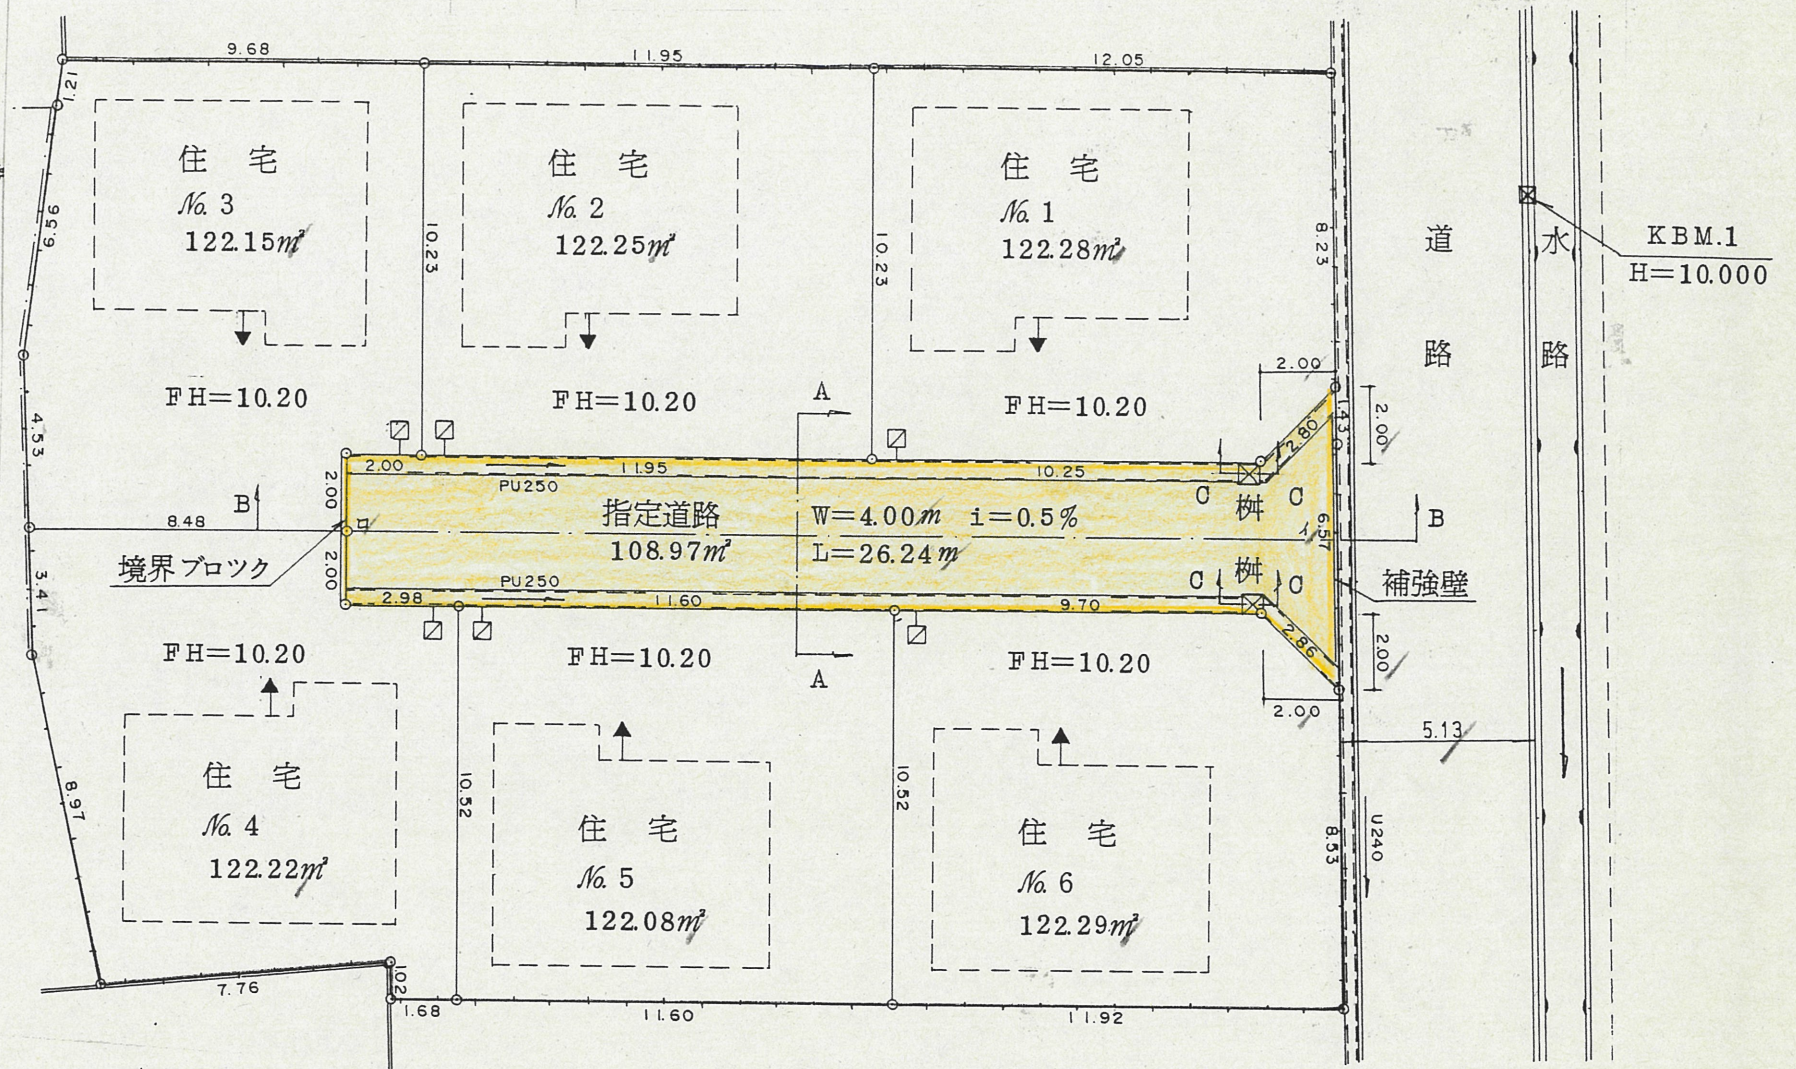

付近見取図 S=1:2500

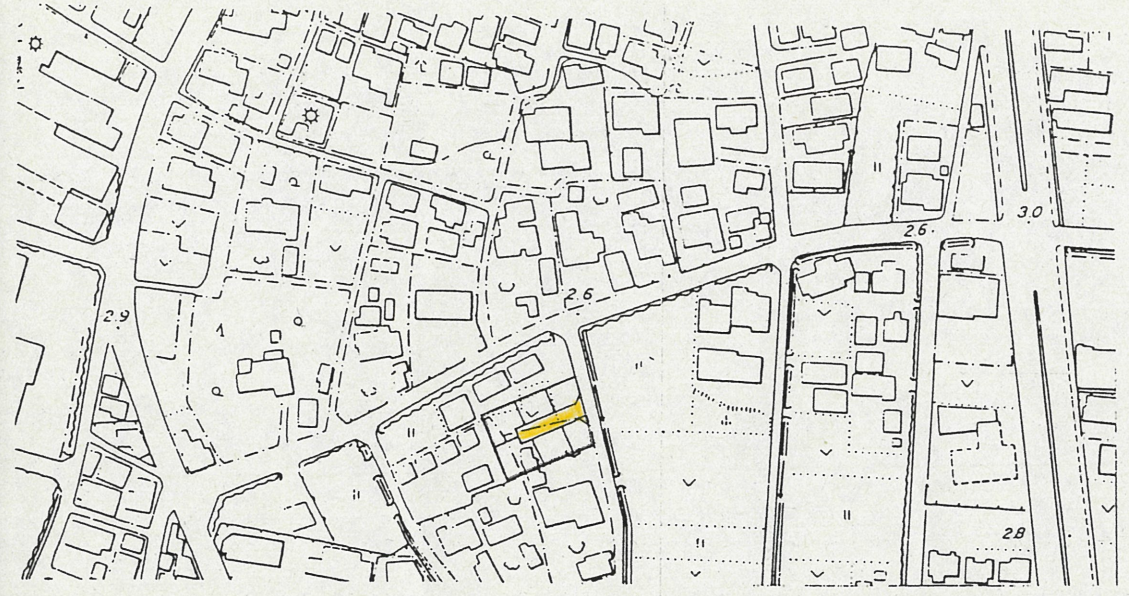

地籍図(実測図及び公図写し) S=1:500

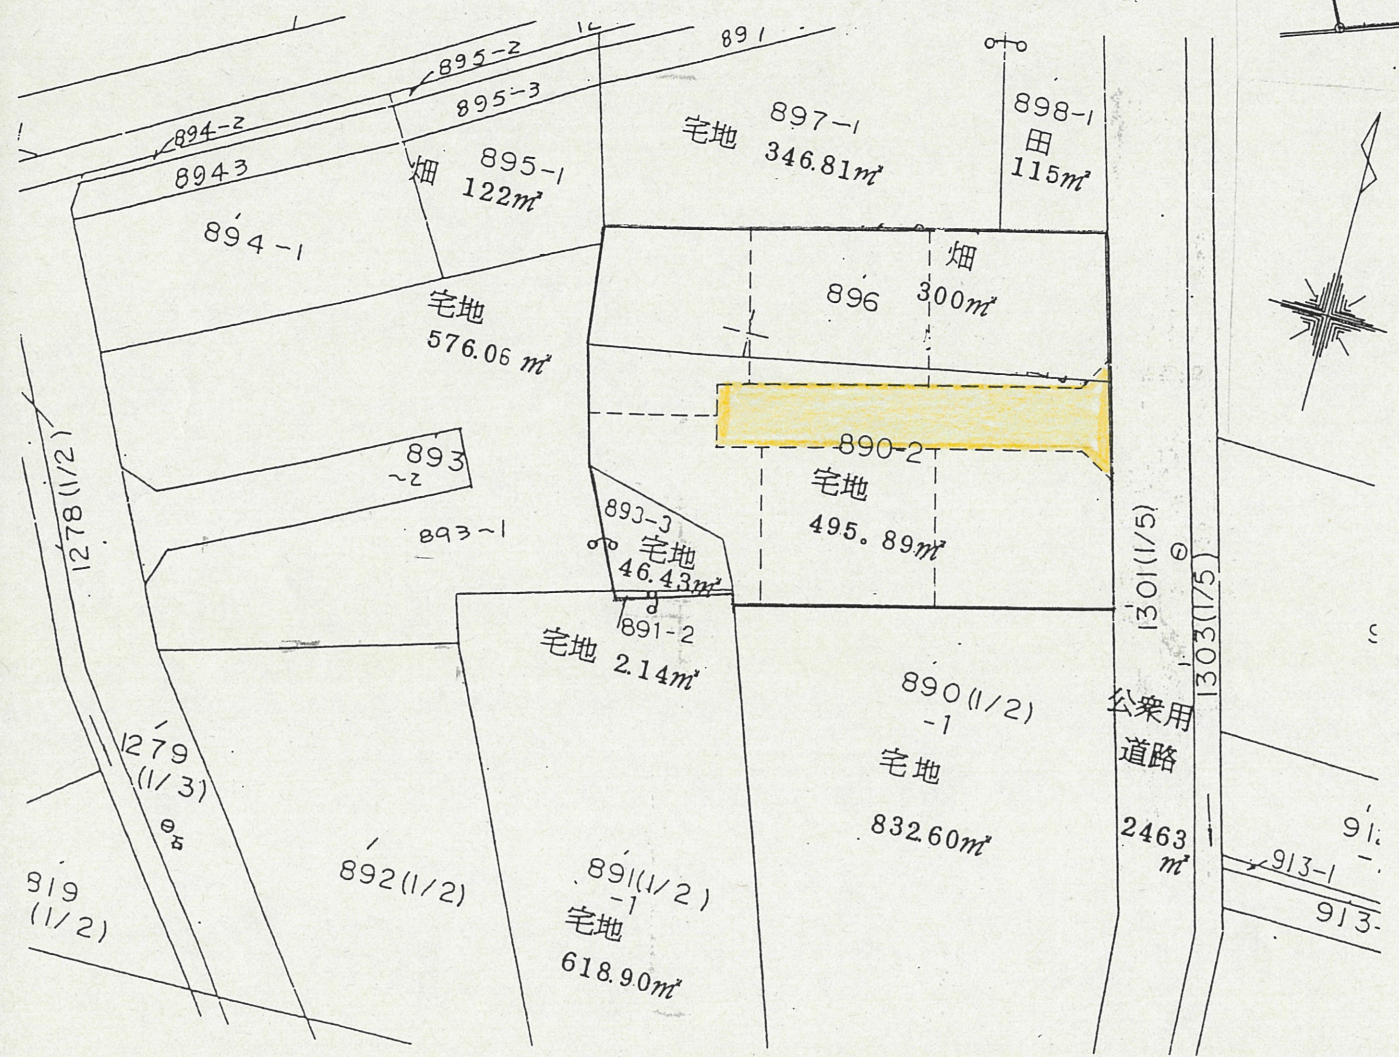

道路断面図 S=1:50

