


道路位置指定図	指定番号	6-3
富塚町地内	指定年月日	H6.6.24


1. 宅地の計画変更をしないこと
2. 指定道路の維持管理に留意すること
3. 電柱・電話柱及びその支線等の支持物を設置するときは、道路敷以外に設置すること。

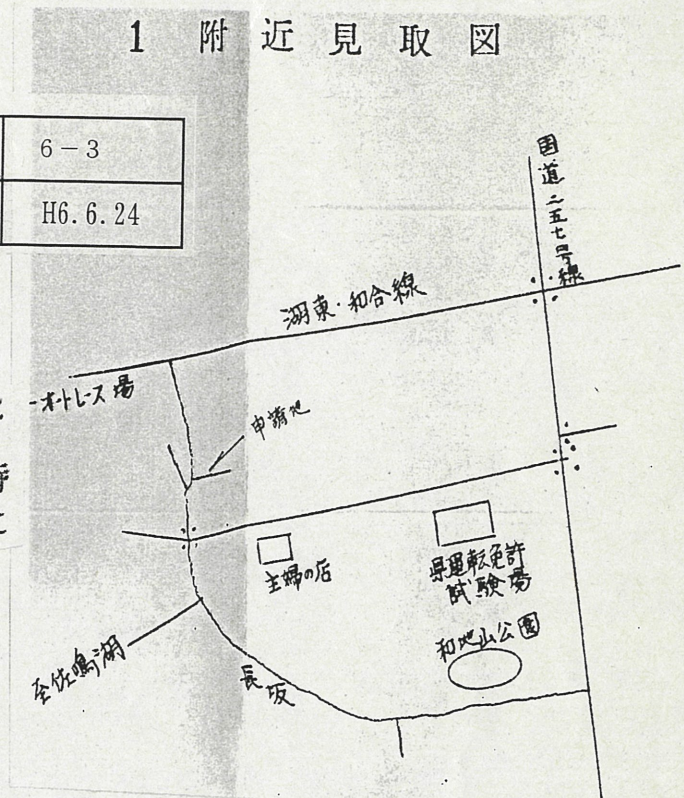

地籍図 (実測図・公図写し)

実測図

S = 1/250

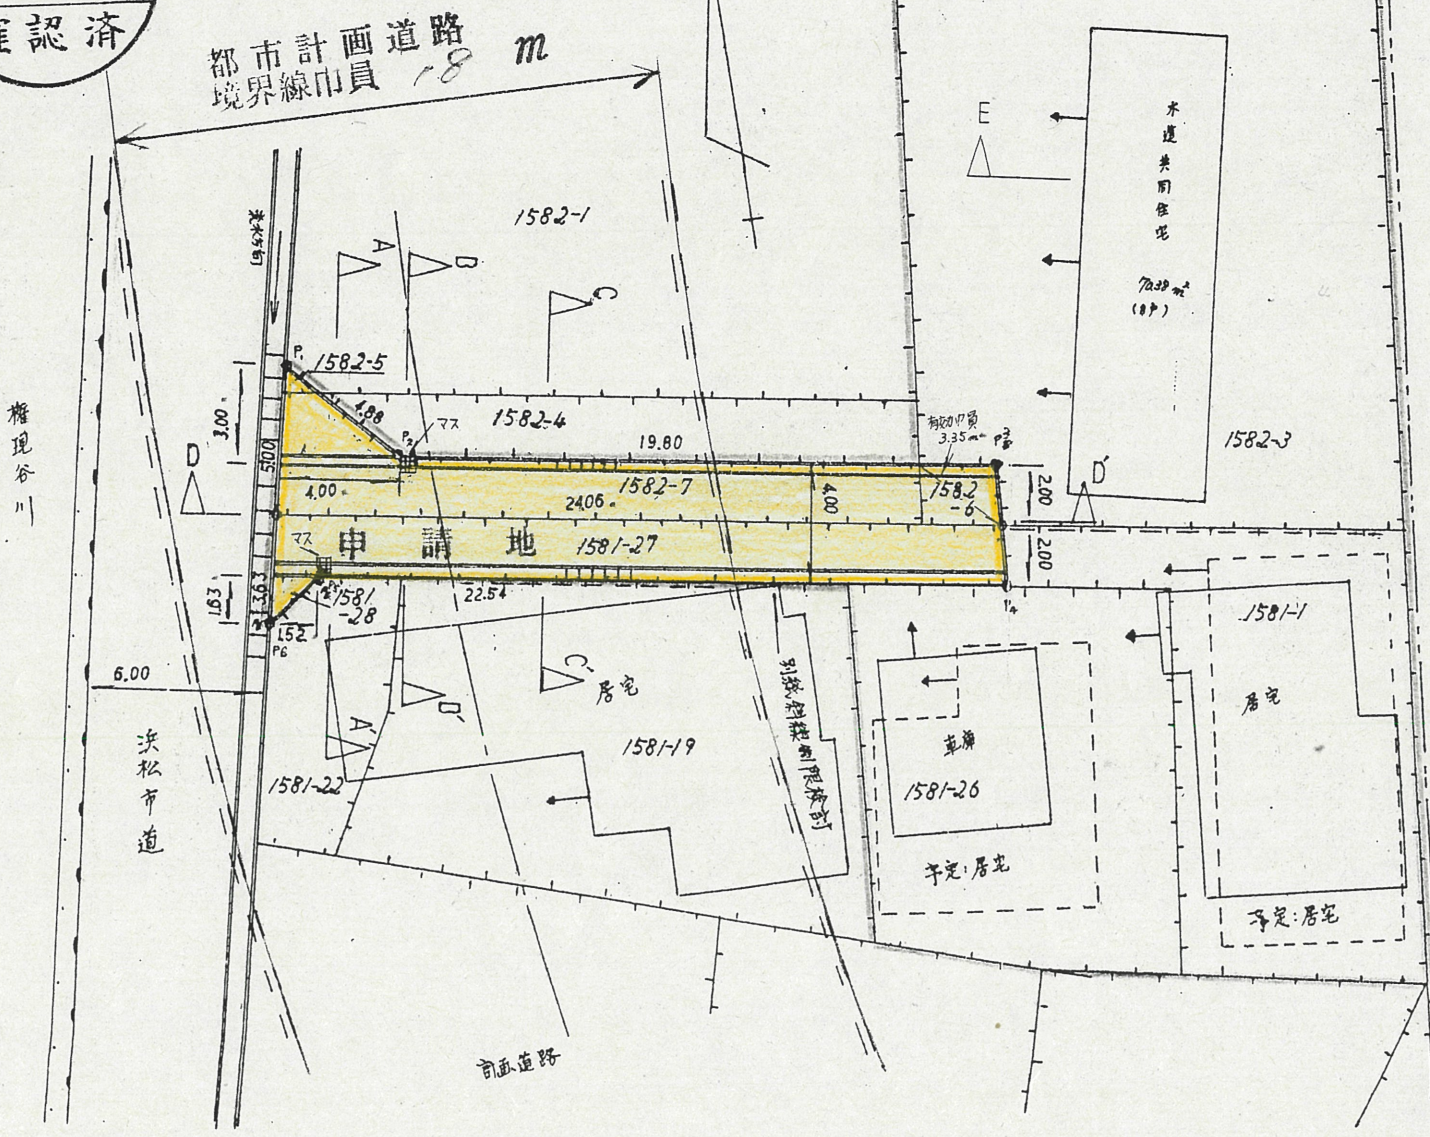

開発区域 (位置指定道路利用区域)

道路位置 指定利用区域

1582-3	359.47 m <sup>2</sup>
1581-1	129.21 m <sup>2</sup>
1581-26	127.00 m <sup>2</sup>
合計	615.68 m <sup>2</sup>

指定道路面積

1581-27	48.02 m <sup>2</sup>
1581-28	1.23 m <sup>2</sup>
1582-5	0.67 m <sup>2</sup>
1582-6	5.27 m <sup>2</sup>
1582-7	47.89 m <sup>2</sup>
合計	103.08 m <sup>2</sup>

各敷地面積 (各敷地1筆)

1582-3	359.47 m <sup>2</sup>
1581-1	129.21 m <sup>2</sup>
1581-26	127.00 m <sup>2</sup>

公図写

S = 1/600

