




道路位置指定図	指定番号	6-7
薬師町地内	指定年月日	H7.2.28

1 附近見取図

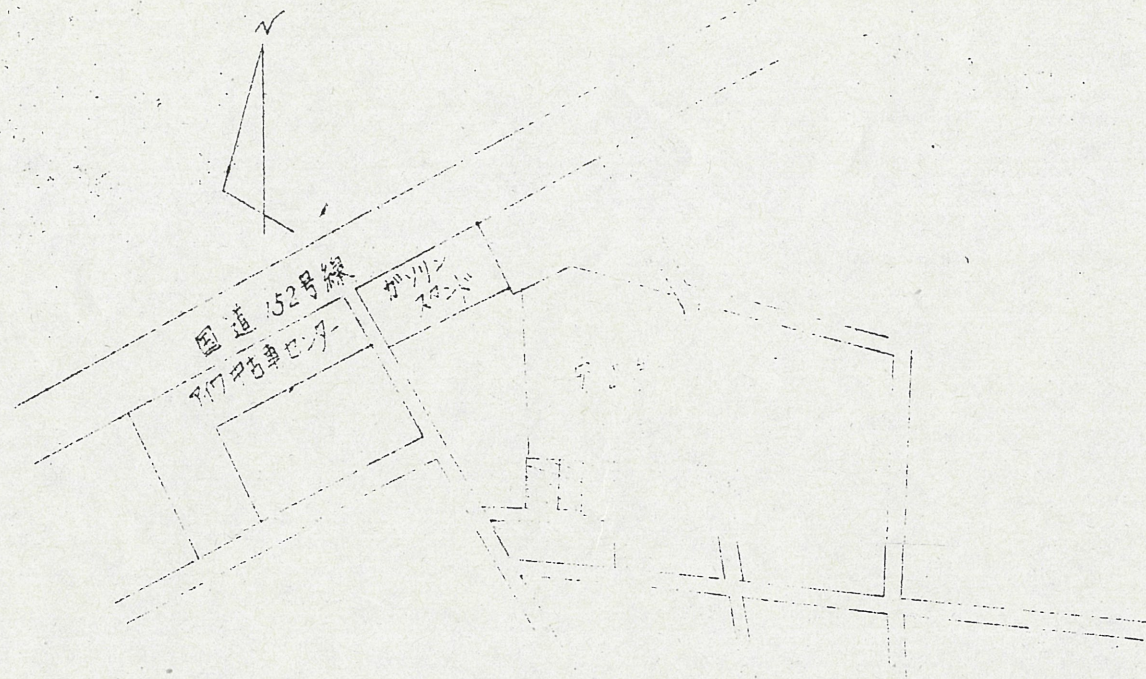


2 断面図


S=1/30

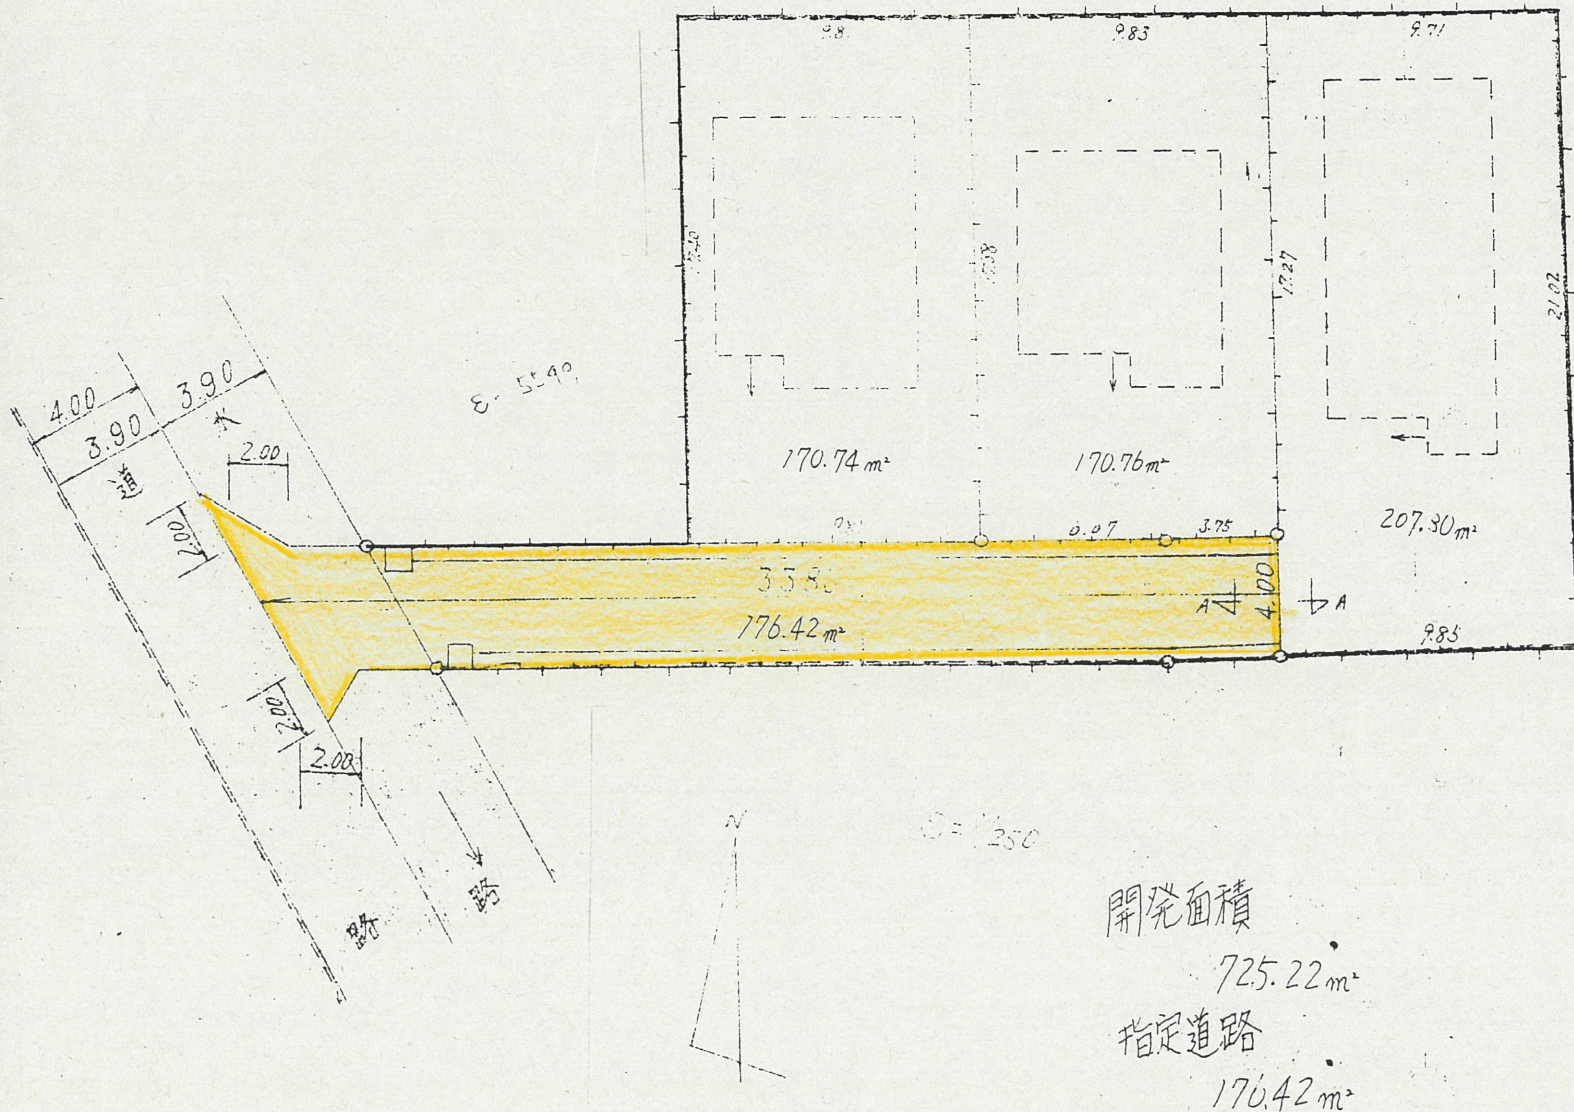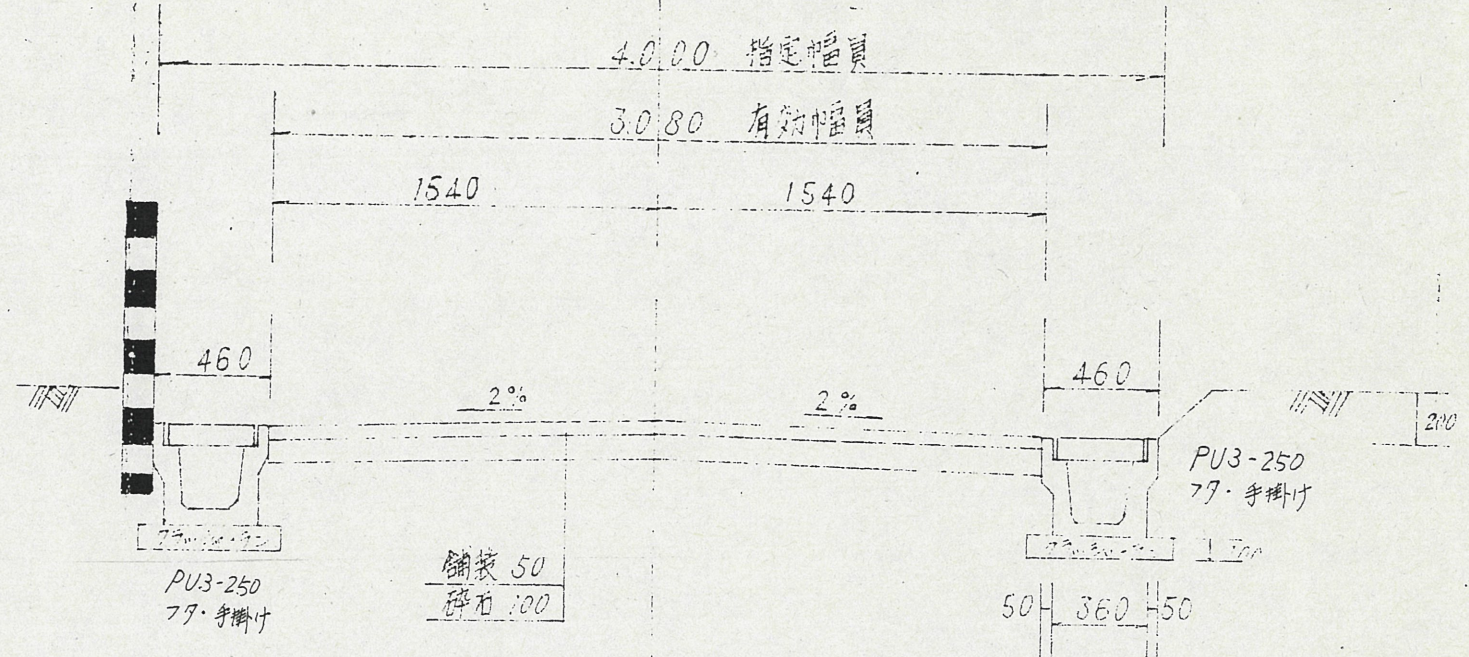

開発面積
725.22m²
指定道路
176.42m²

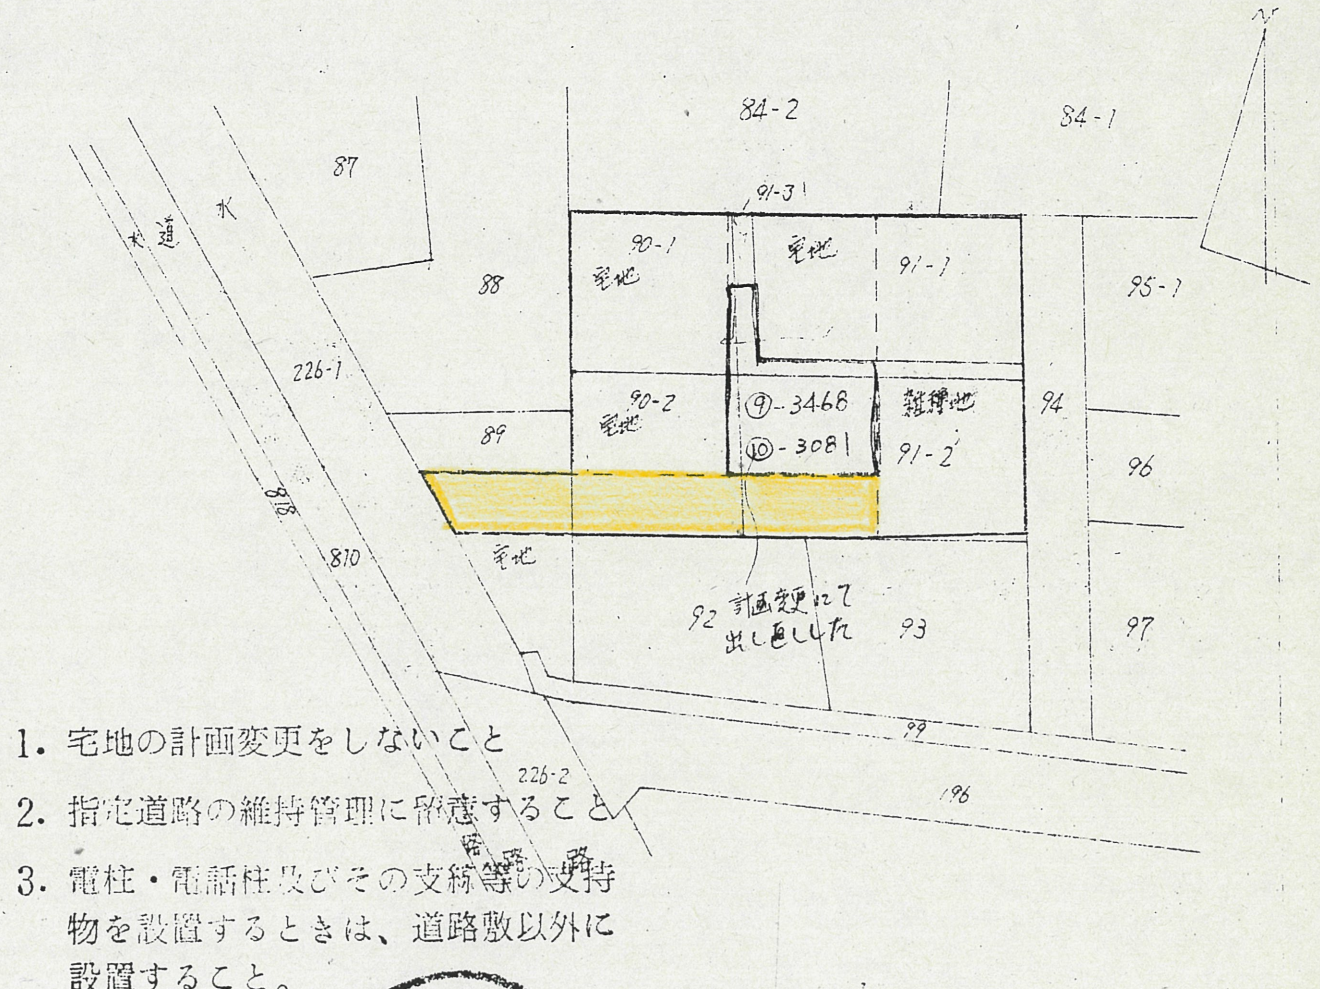

1. 宅地の計画変更をしないこと
2. 指定道路の維持管理に留意すること
3. 電柱・電話柱及びその支線等の支持物を設置するときは、道路敷以外に設置すること。

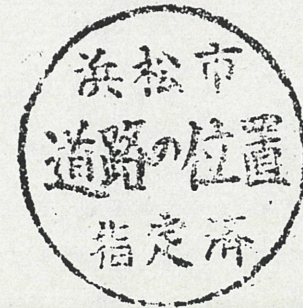

S=1/500