


付近見取図

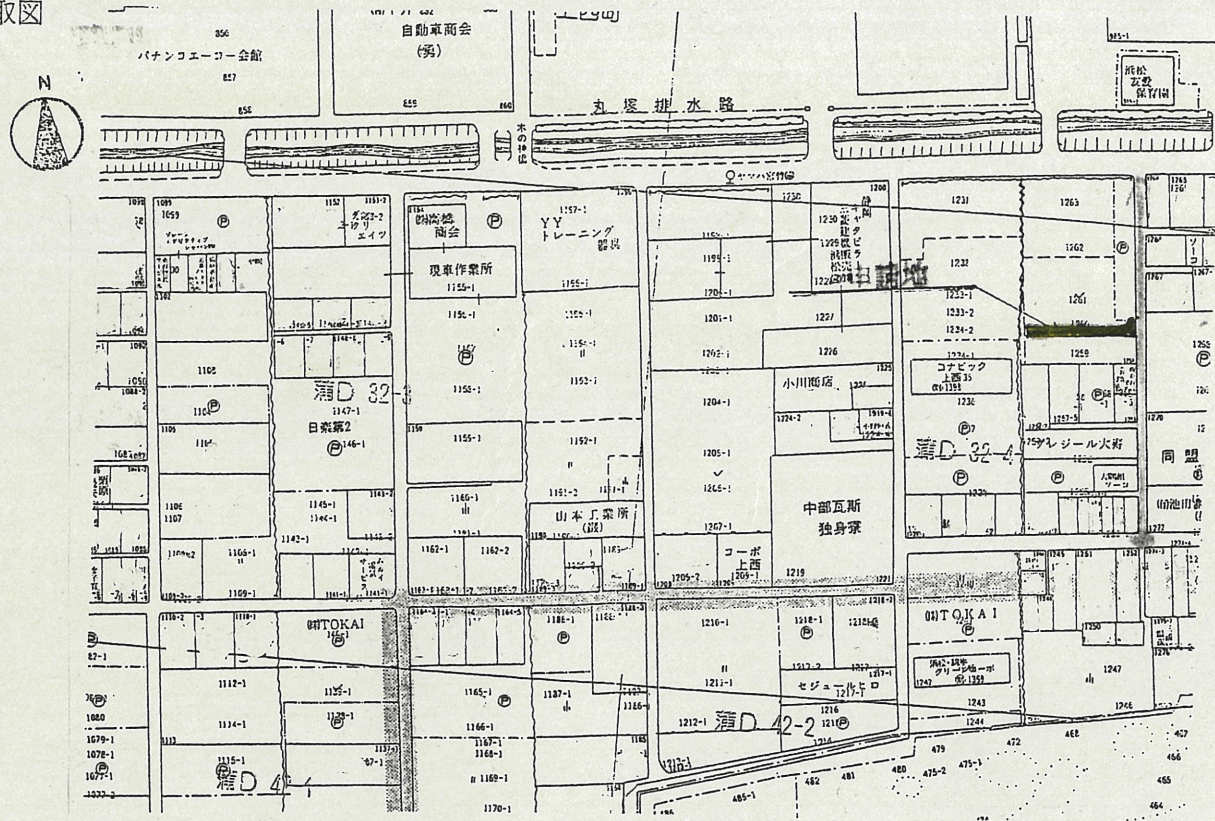


道路断面図 1/30

他人控

指定道路幅員 有効幅員 4.000

開発地

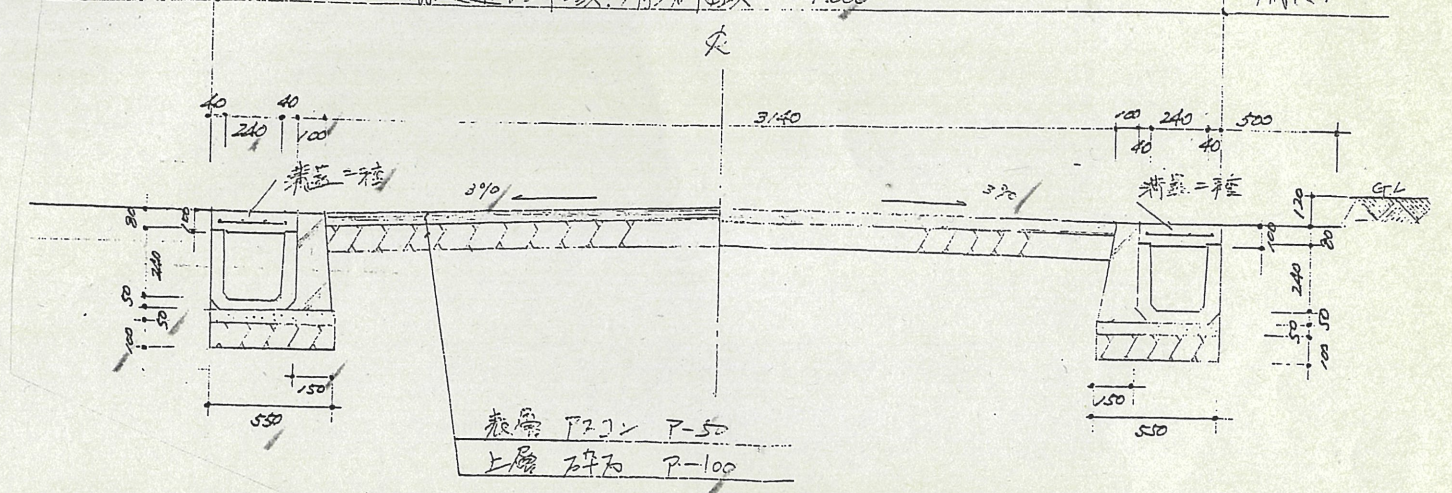

道路位置指定図	指定番号	7-6
上西町地内	指定年月日	H7.11.7

地籍図 (実測図及び公図写し)

実測図 1/20

