



開発面積	
宅地	630.69 m ²
道路	97.47 m ²
合計	728.16 m ²


道路位置指定図	指定番号	7-8
和地山一丁目 地内	指定年月日	H7.10.18

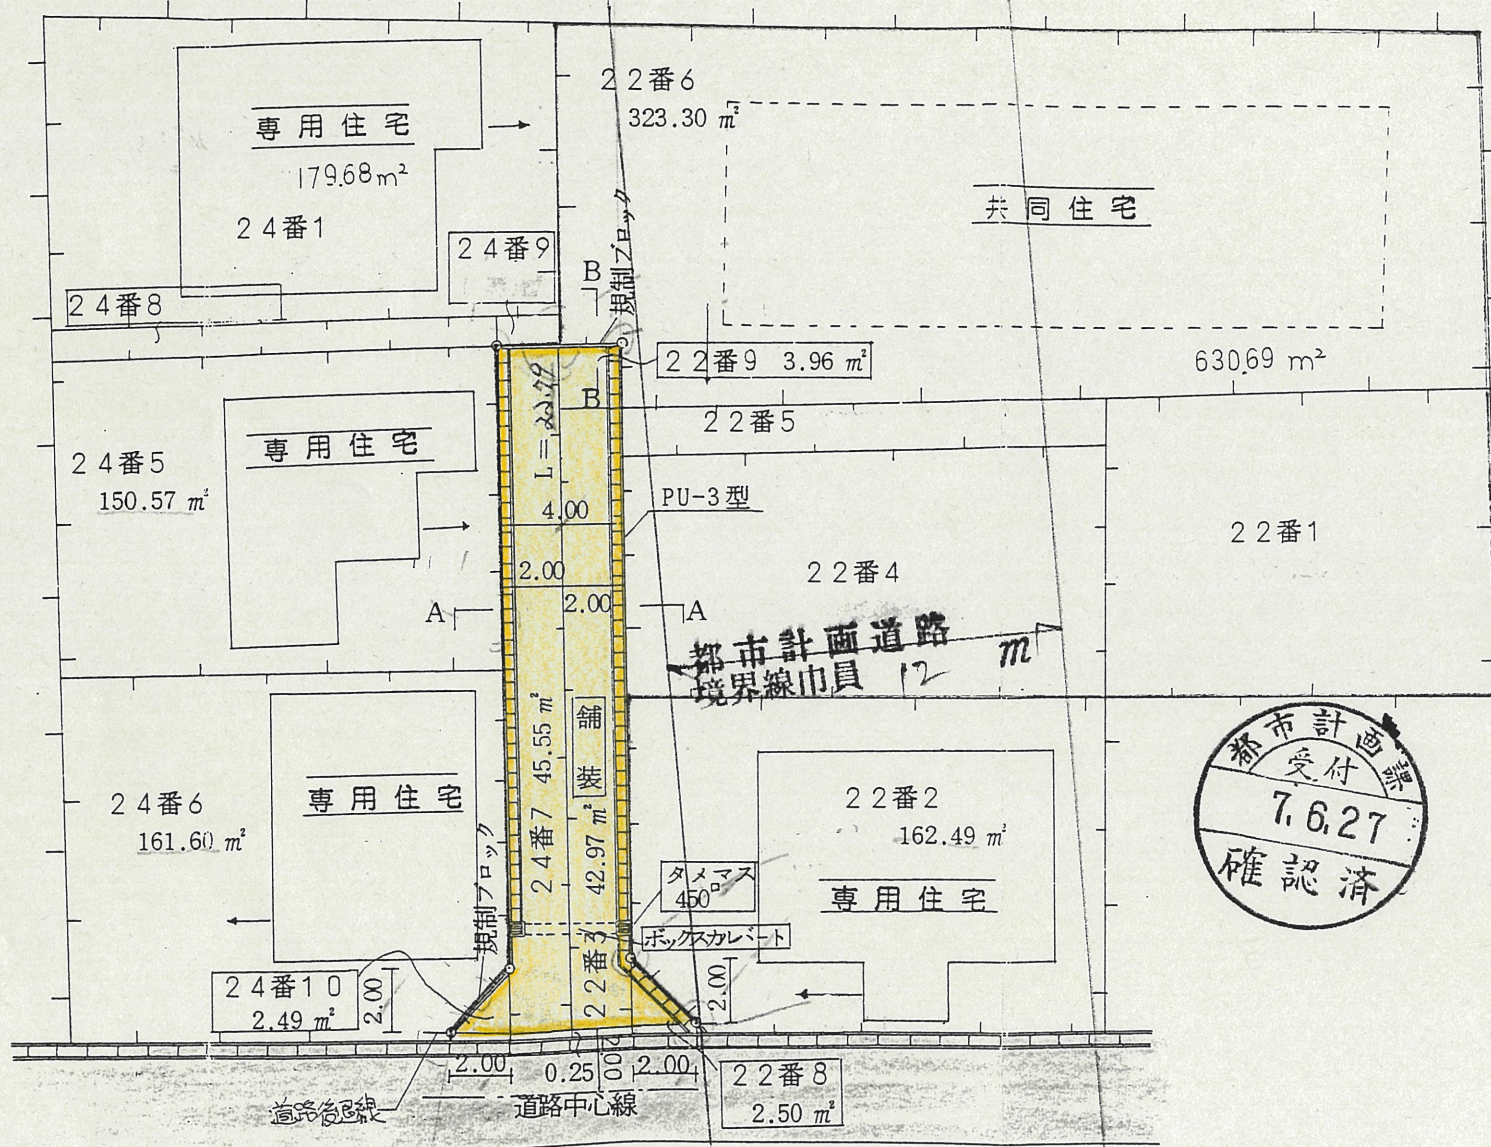


公図写 S=1:1200

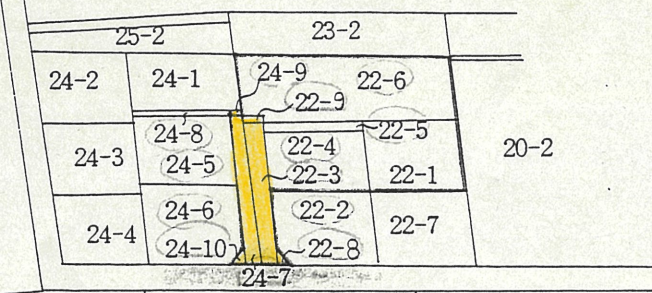

道路断面図 (A ~ A)

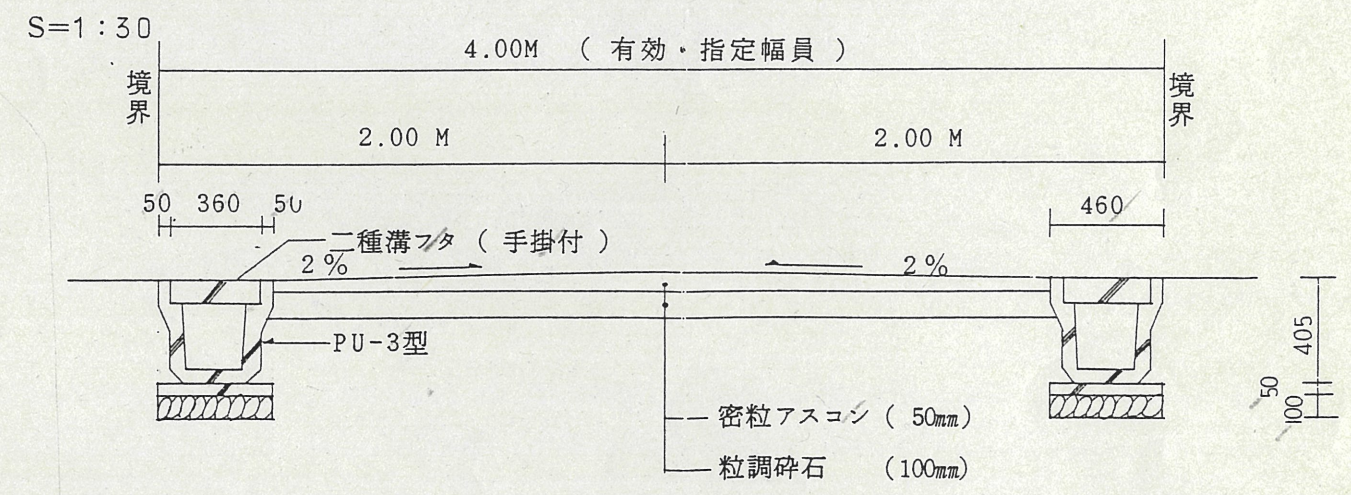

(B ~ B)

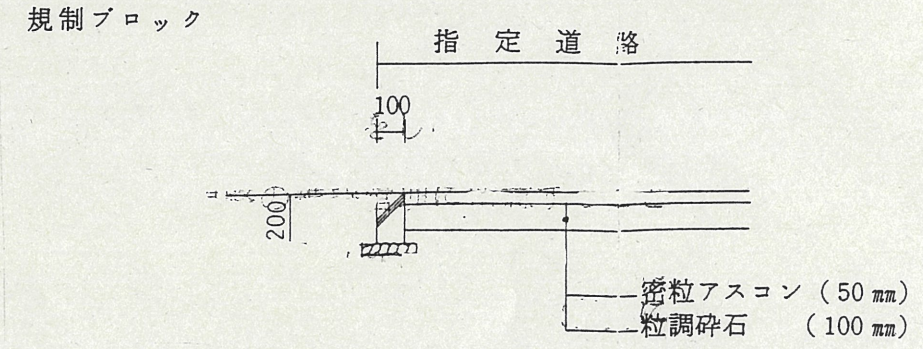

付近見取図 S=1:1500

