



付近見取図

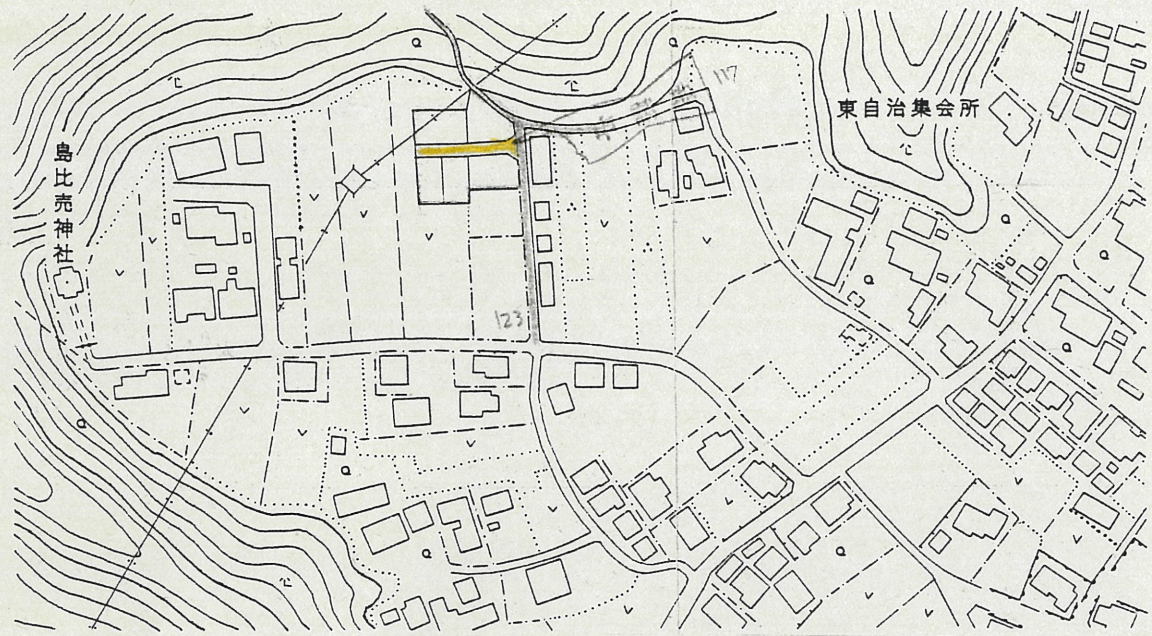

縮尺1:2500


道路断面図

縮尺 1:50

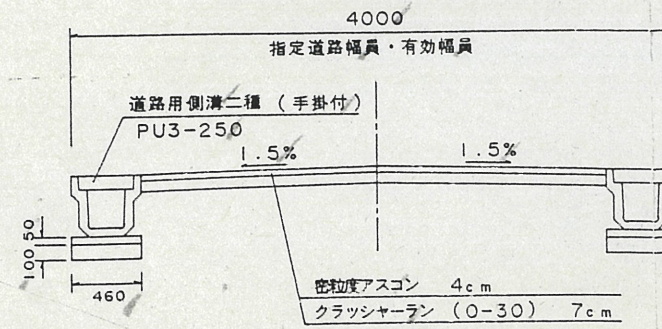


構造図

S=1:25

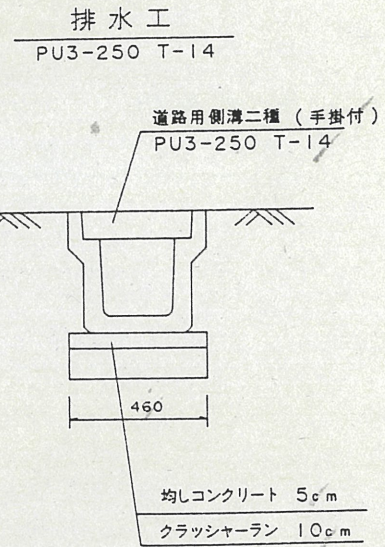

実測図

縮尺1:250

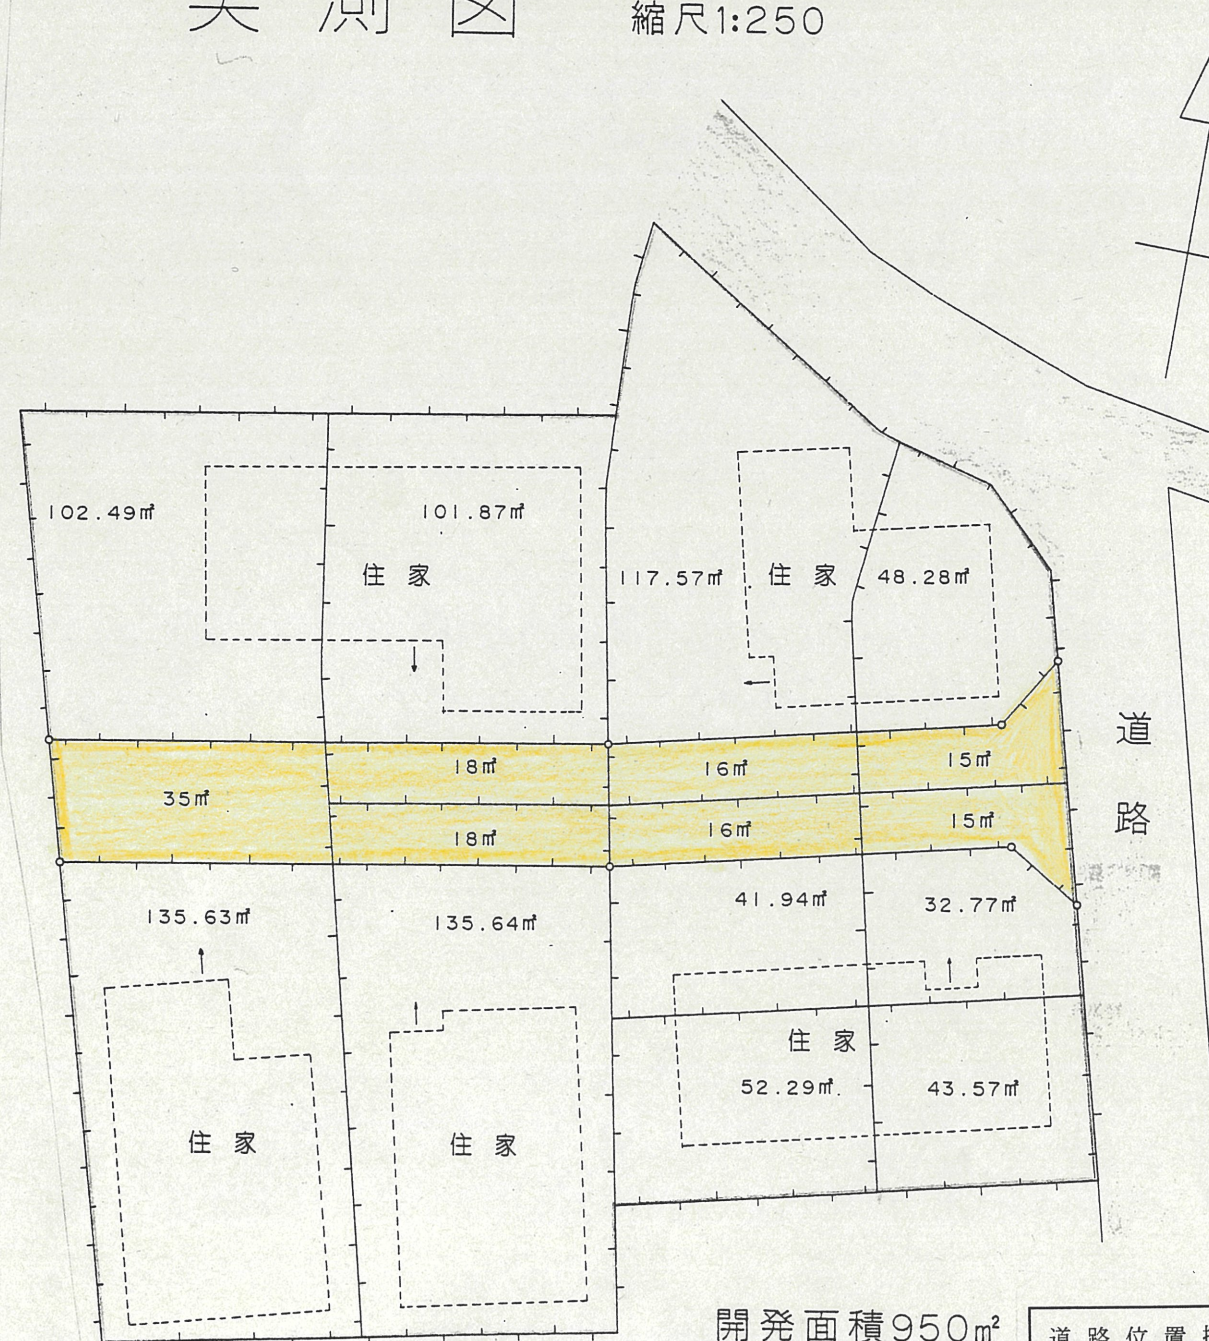


開発面積950㎡

道路位置指定図	指定番号	8-17
富塚町地内	指定年月日	H9.1.9

道路寸法別紙記載

地籍図 (実測図及び公図写し)

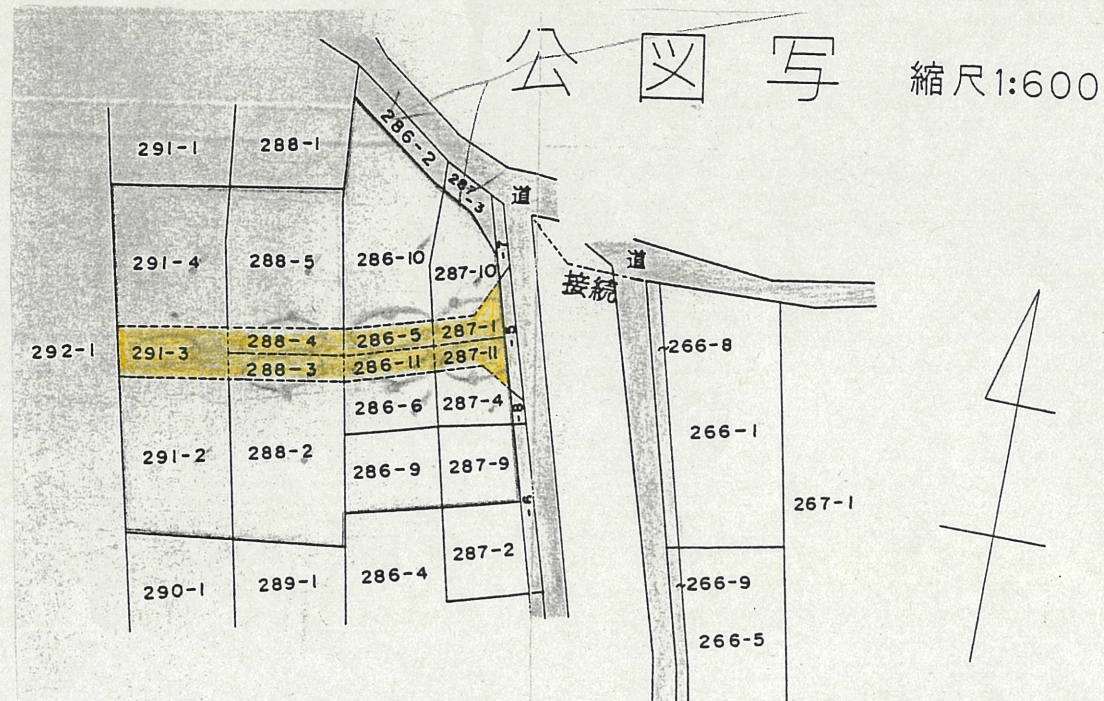

公図写

縮尺1:600