




付近見取図
S=1:5000

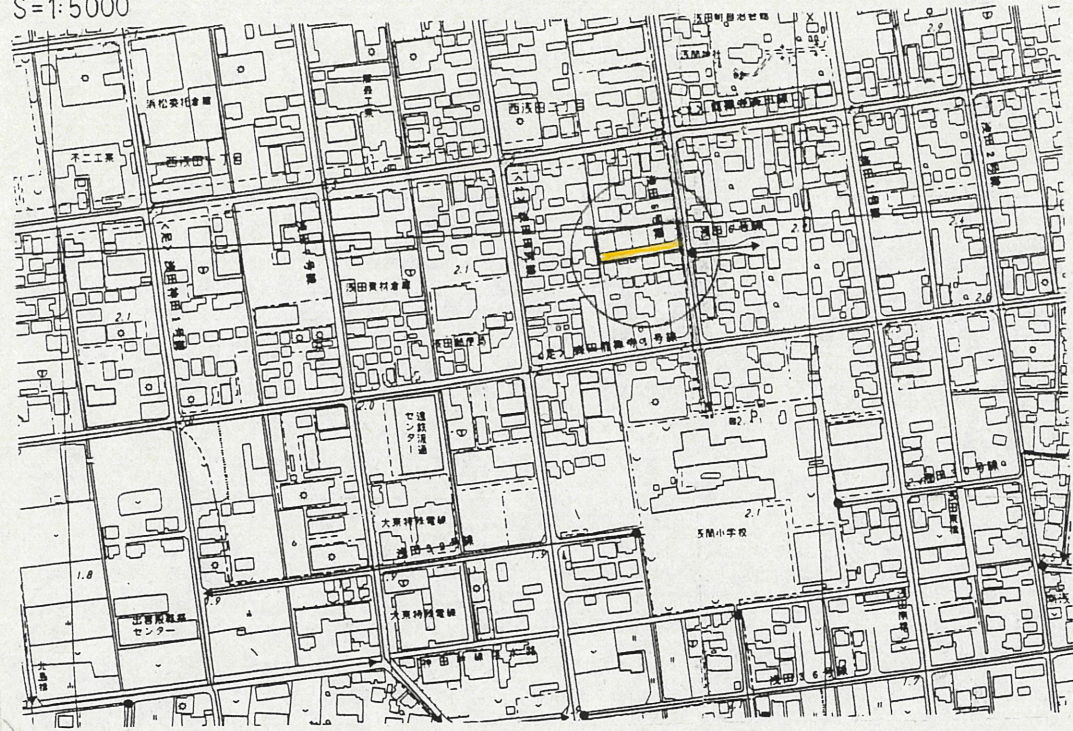

道路断面図

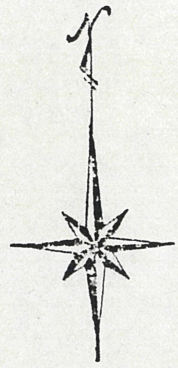


指定道路幅員・有効幅員
A-A断面図 S=1:50

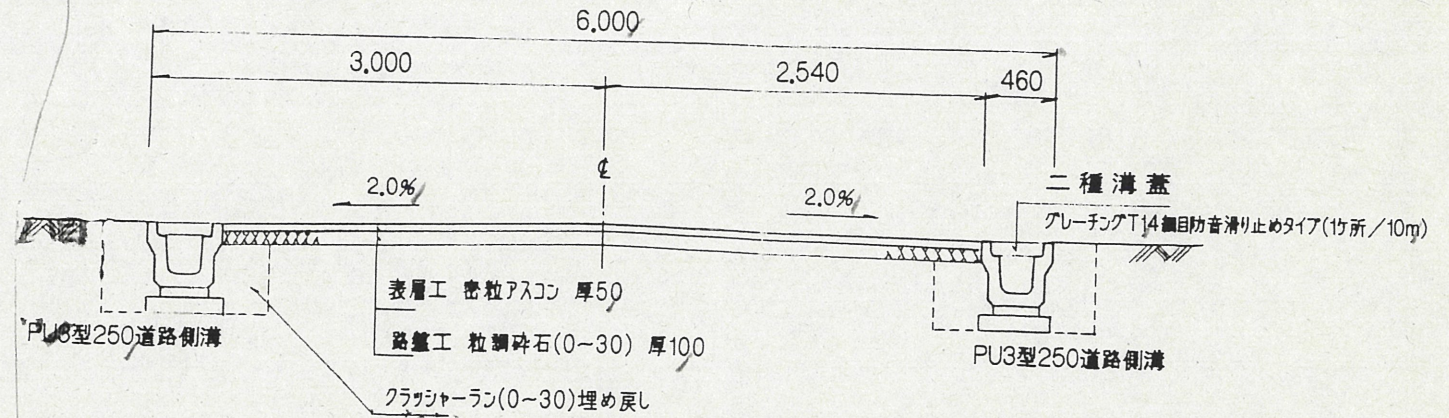

| | | |
|-----------|-------|--------|
| 道路位置指定図 | 指定番号 | 8-24 |
| 西浅田二丁目 地内 | 指定年月日 | H9.4.8 |


地籍図 (実測図及び公図写し)

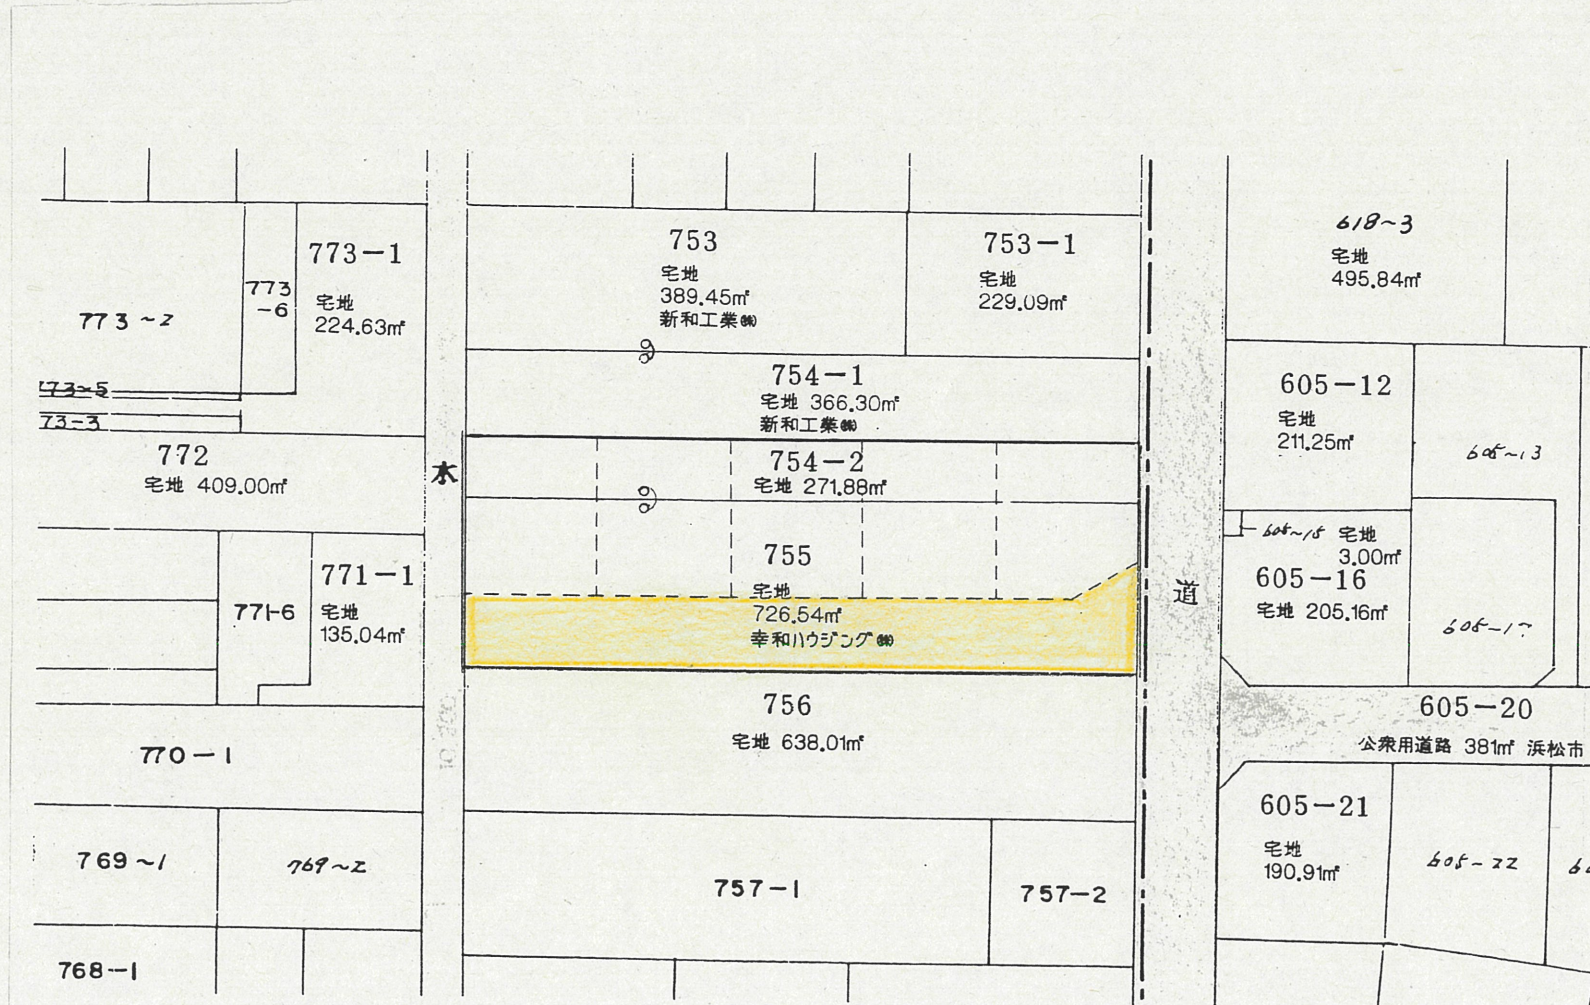

S=1:600

| | | |
|-----------|-------|--------|
| 道路位置指定図 | 指定番号 | 8-24 |
| 西浅田二丁目 地内 | 指定年月日 | H9.4.8 |

地籍図 (実測図及び公図写し)

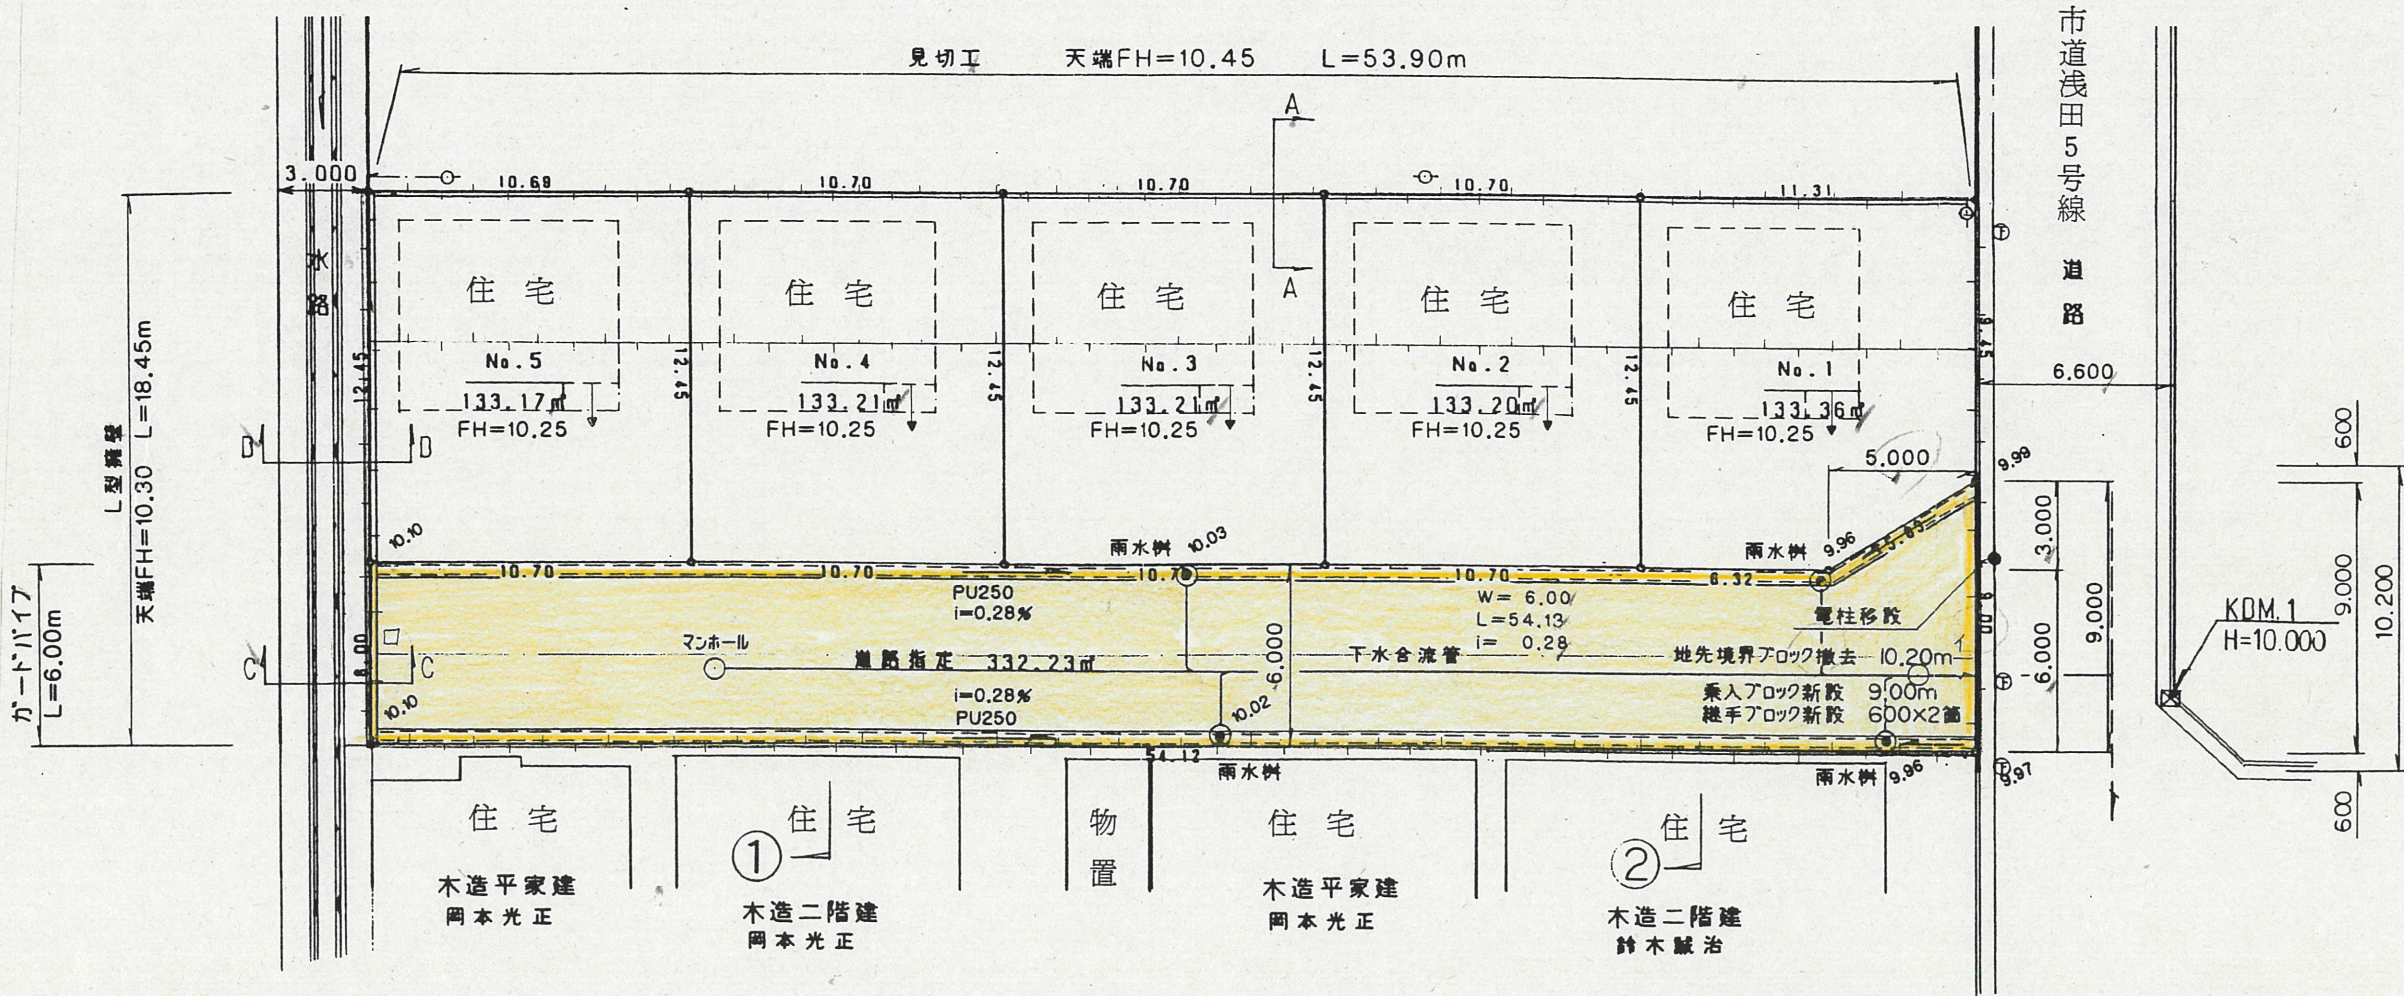

開発面積 998.42m²