


道路位置指定図	指定番号	8-25
和合町地内	指定年月日	H9.5.2

地籍図 (実測図及び公図写し)

実測平面図

S = 1/250

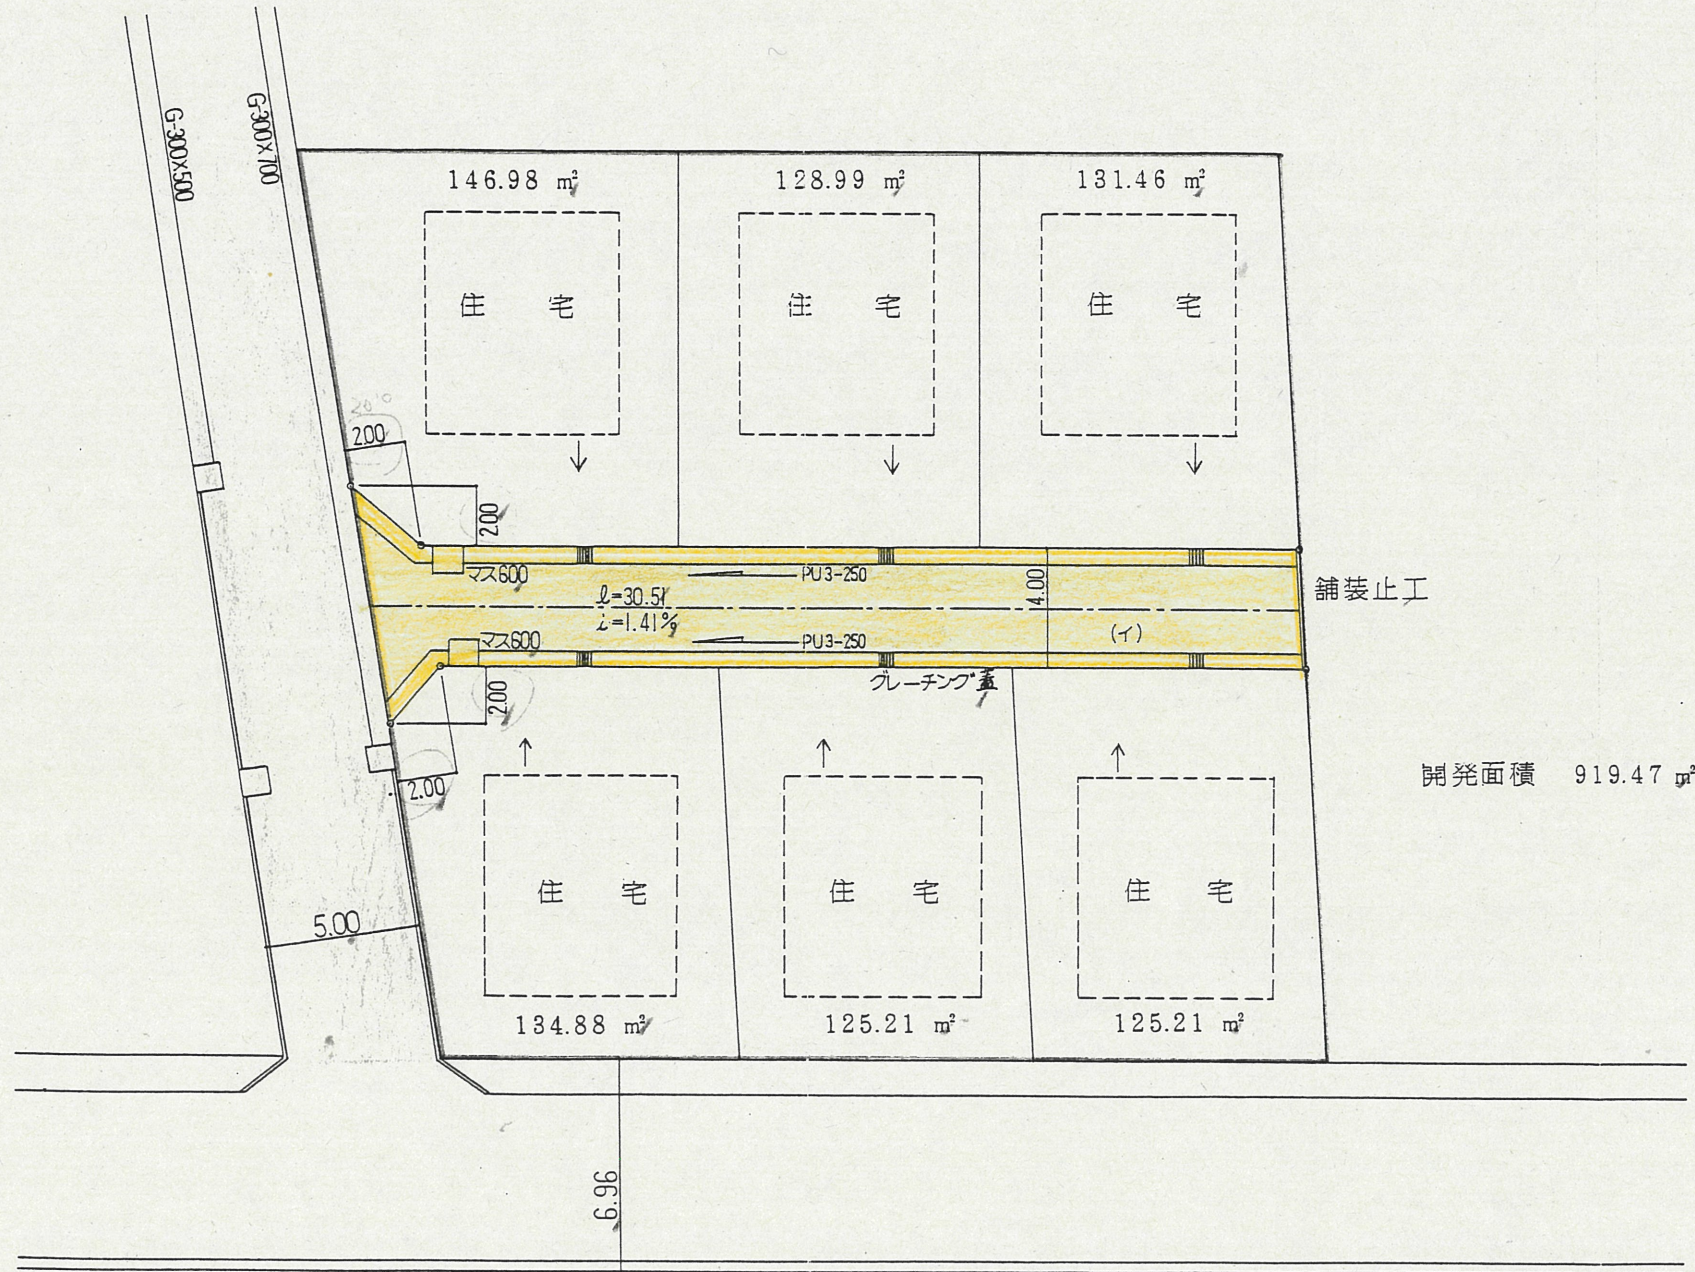


道路位置指定図	指定番号	8-25
和合町地内	指定年月日	H9.5.2

付近見取図



地籍図 (実測図及び公図写し)

公 図 写
S= 1 / 600

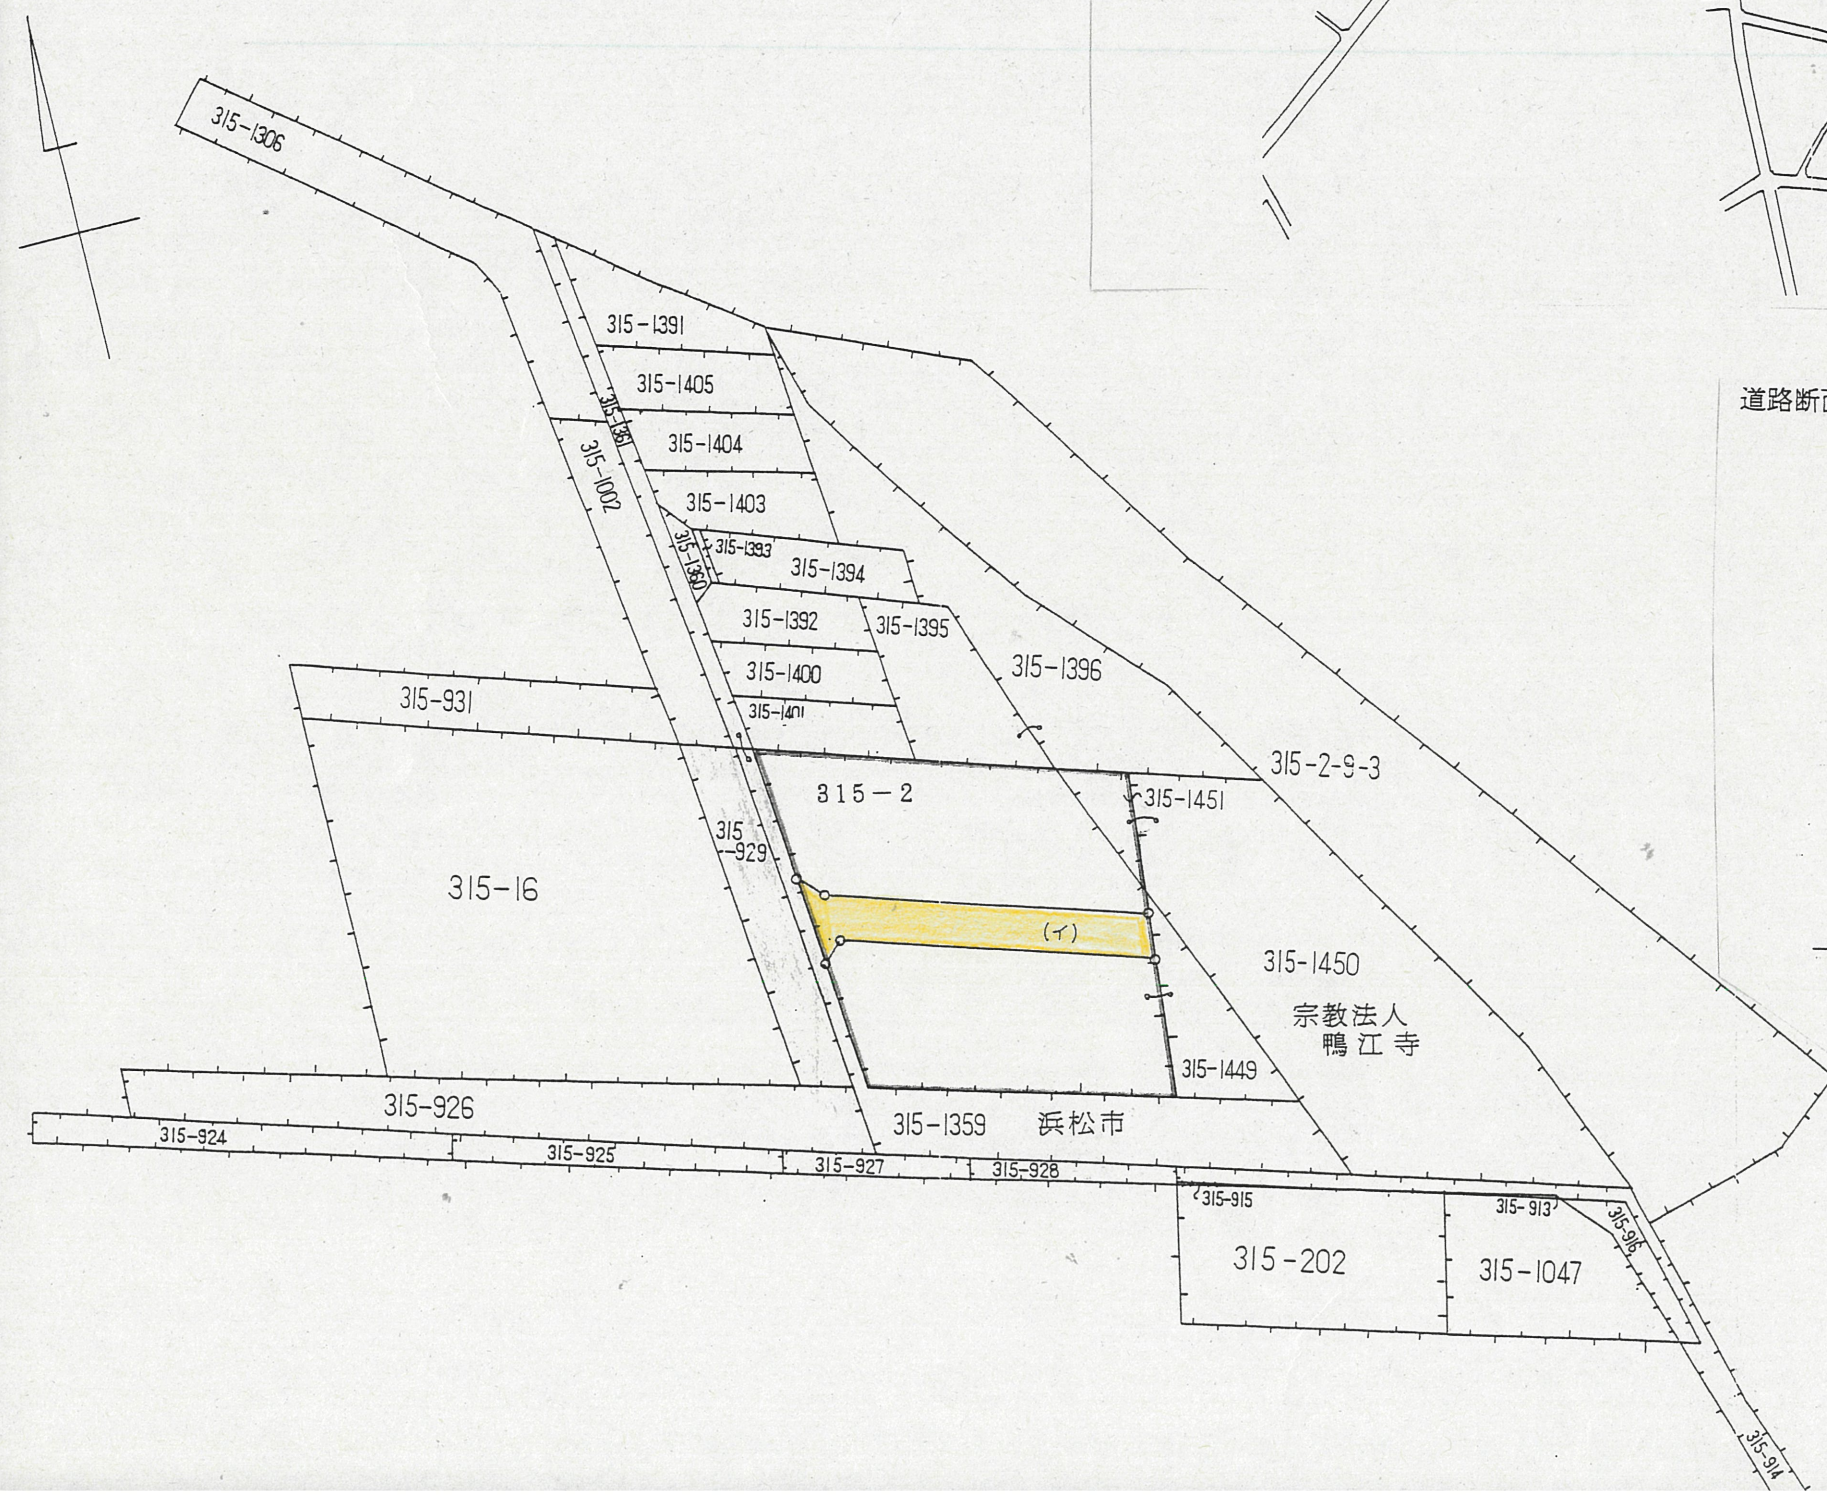

道路断面図

