



付近見取図

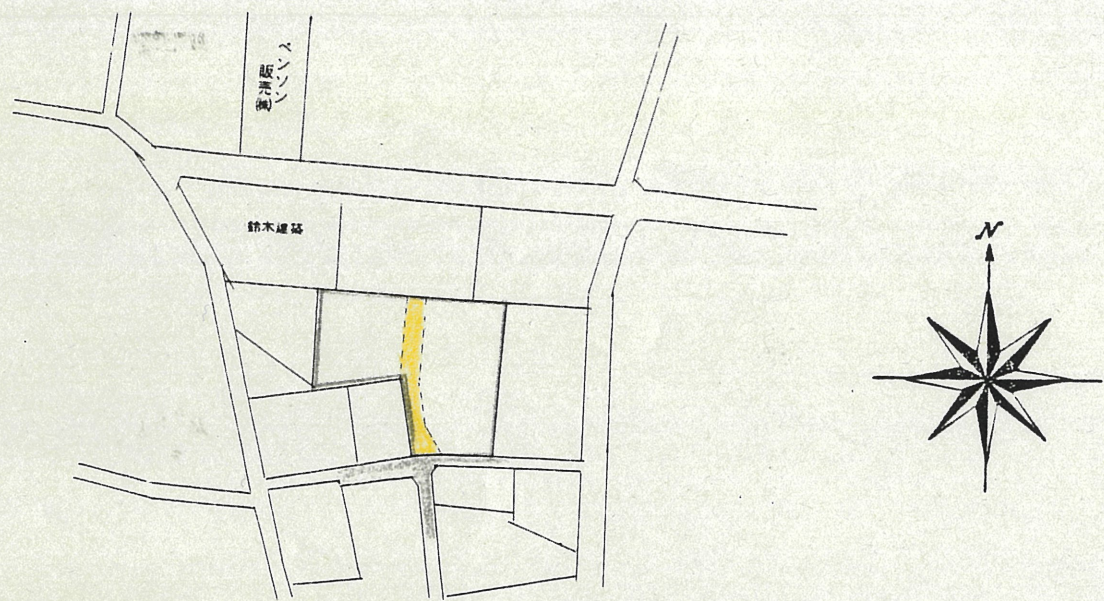


地籍図 (実測図及び公図写し)

公 図 写 1/500

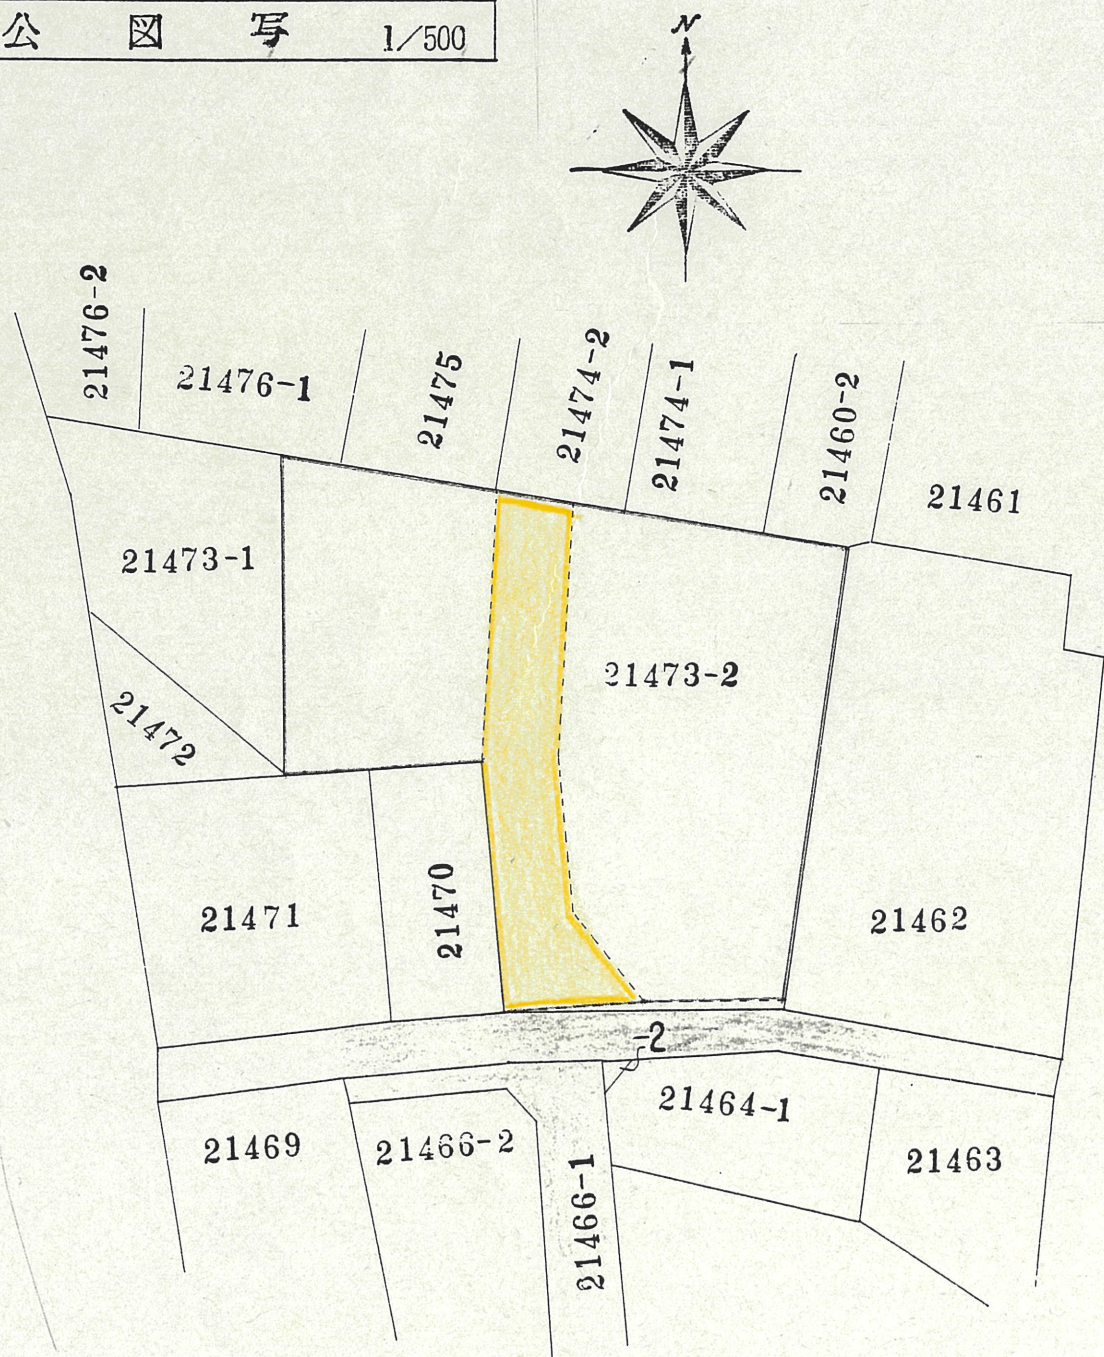


道路断面図

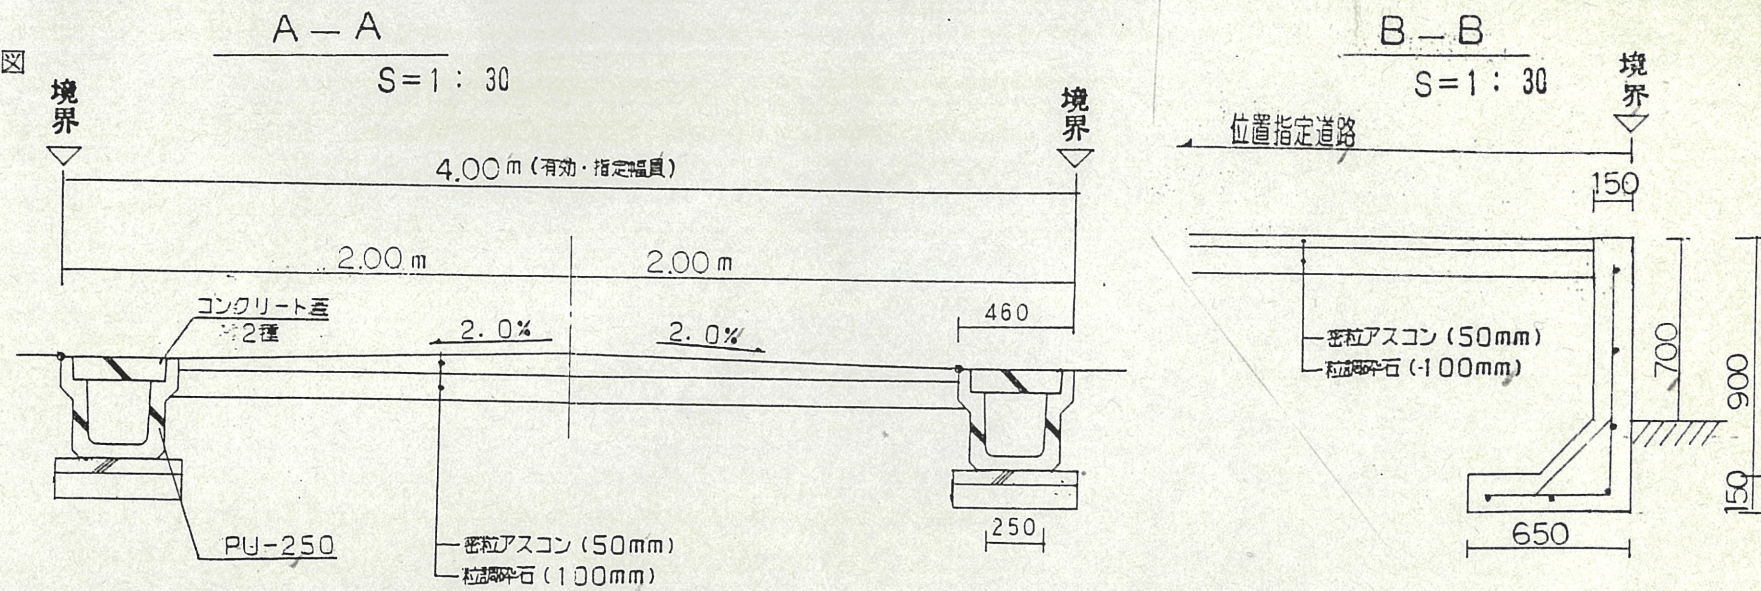

平面図

S=1:250

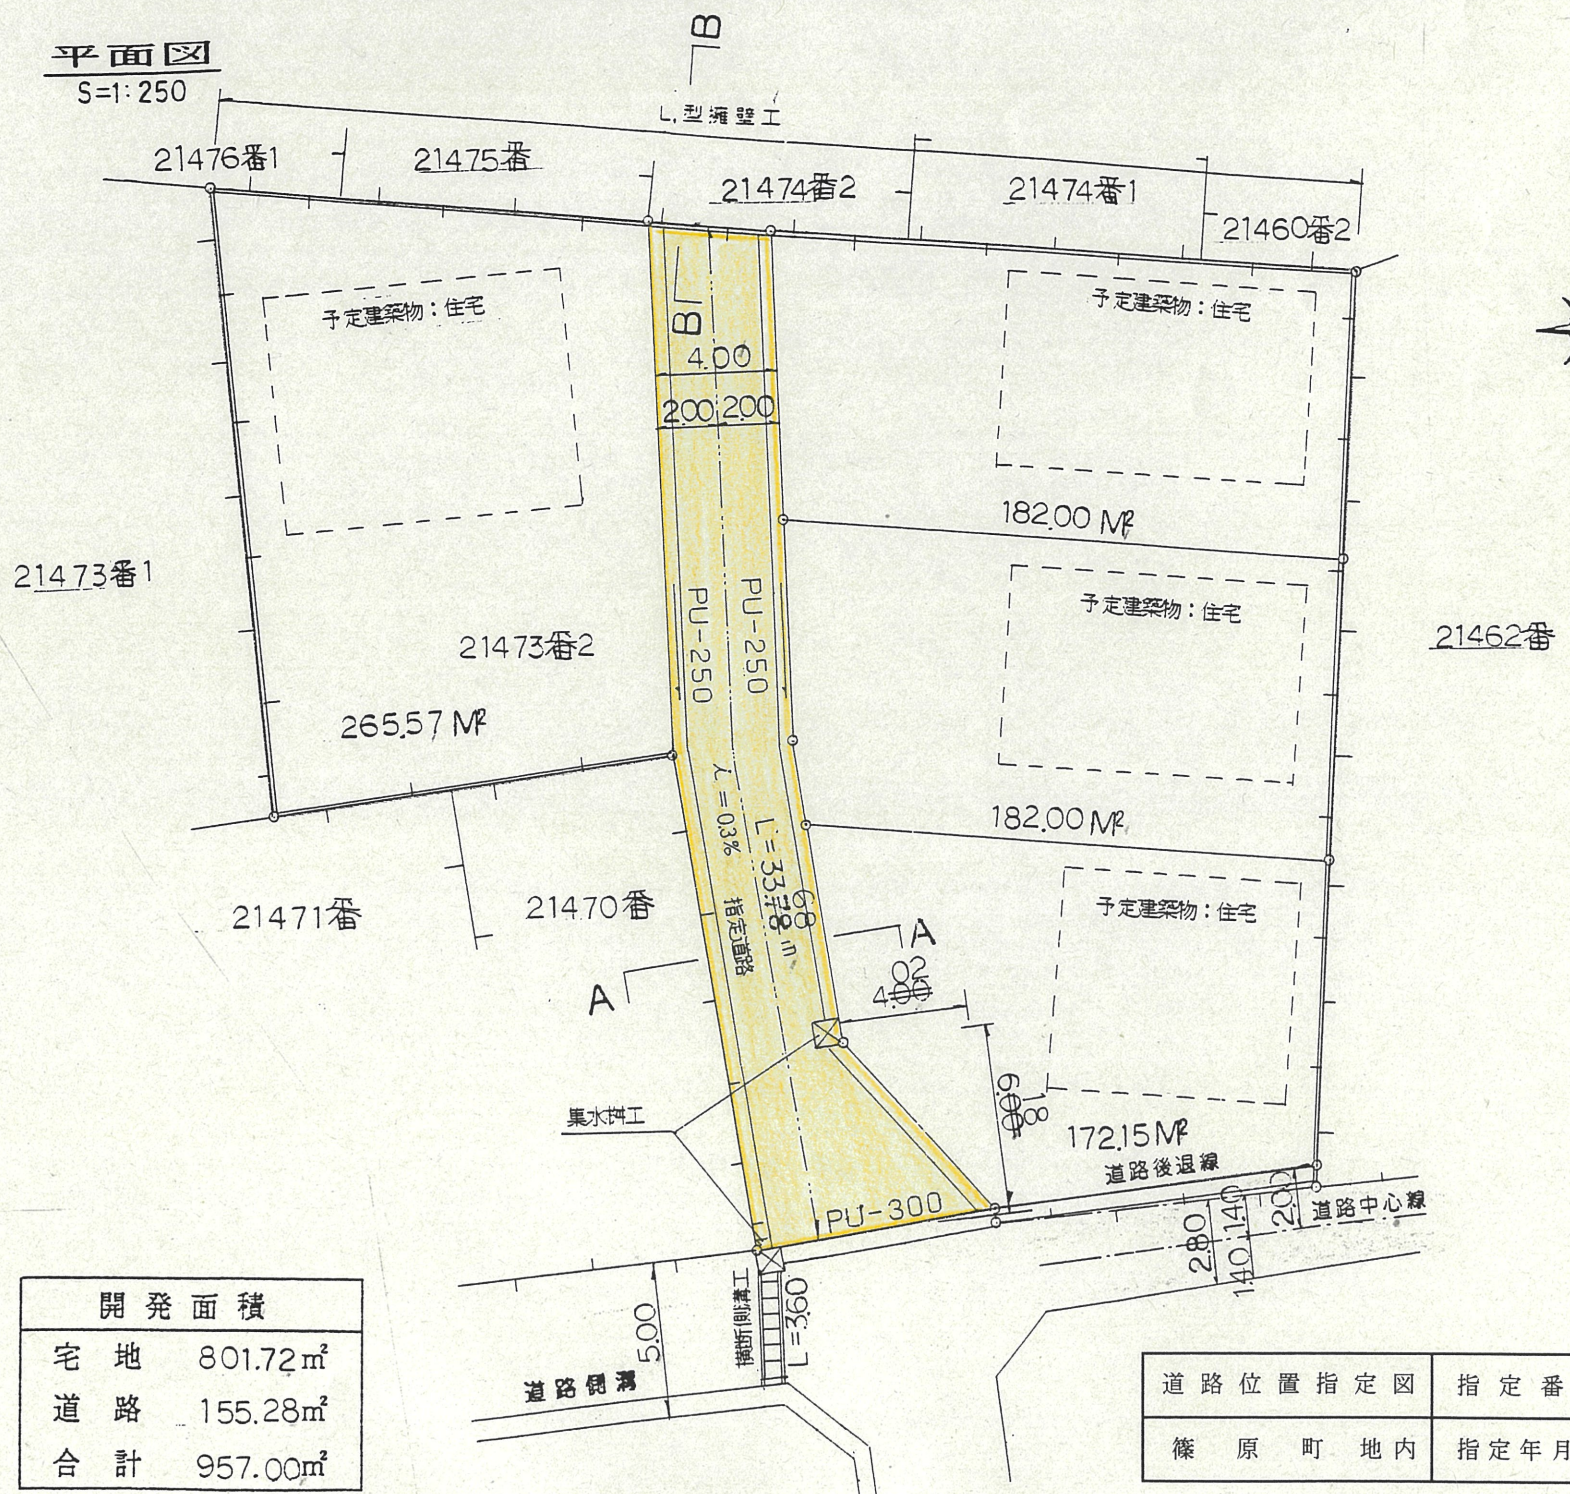

開発面積	
宅地	801.72㎡
道路	155.28㎡
合計	957.00㎡

道路位置指定図	指定番号	8-26
篠原町地内	指定年月日	H9.6.4