



付近見取図

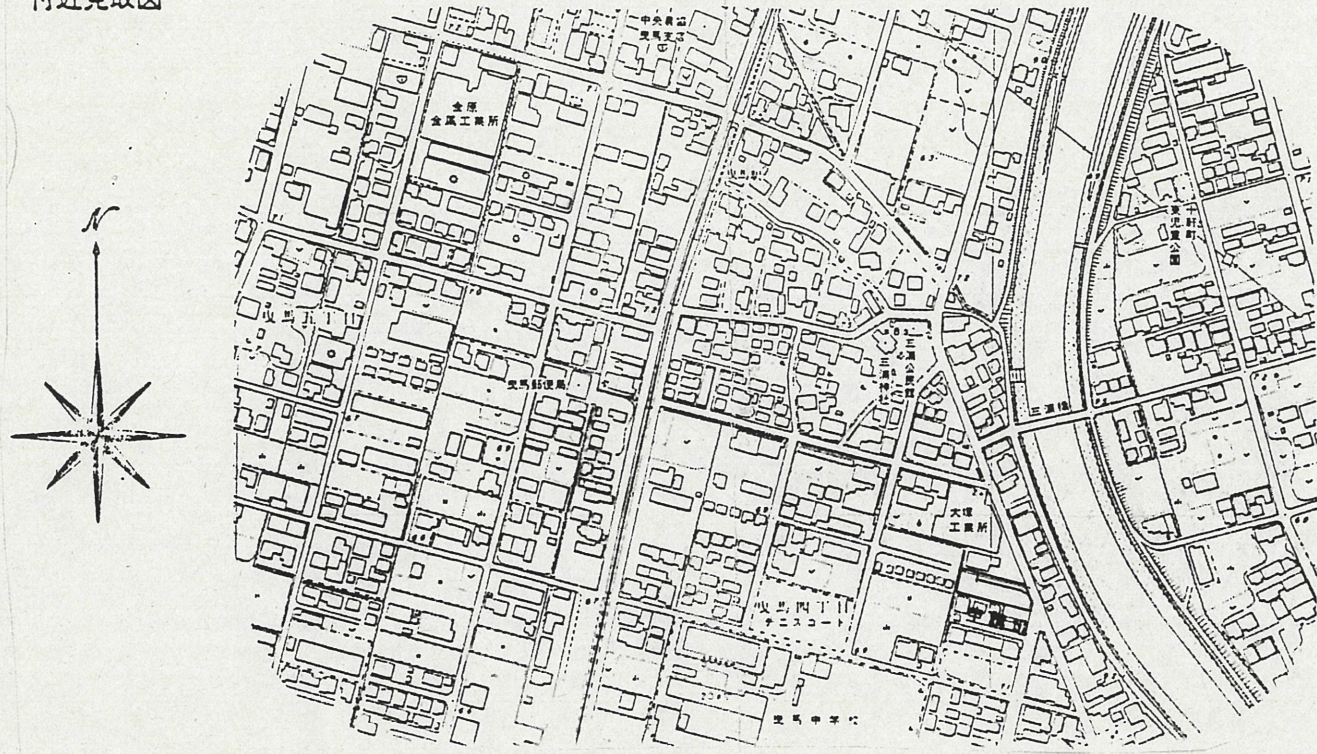


道路断面図

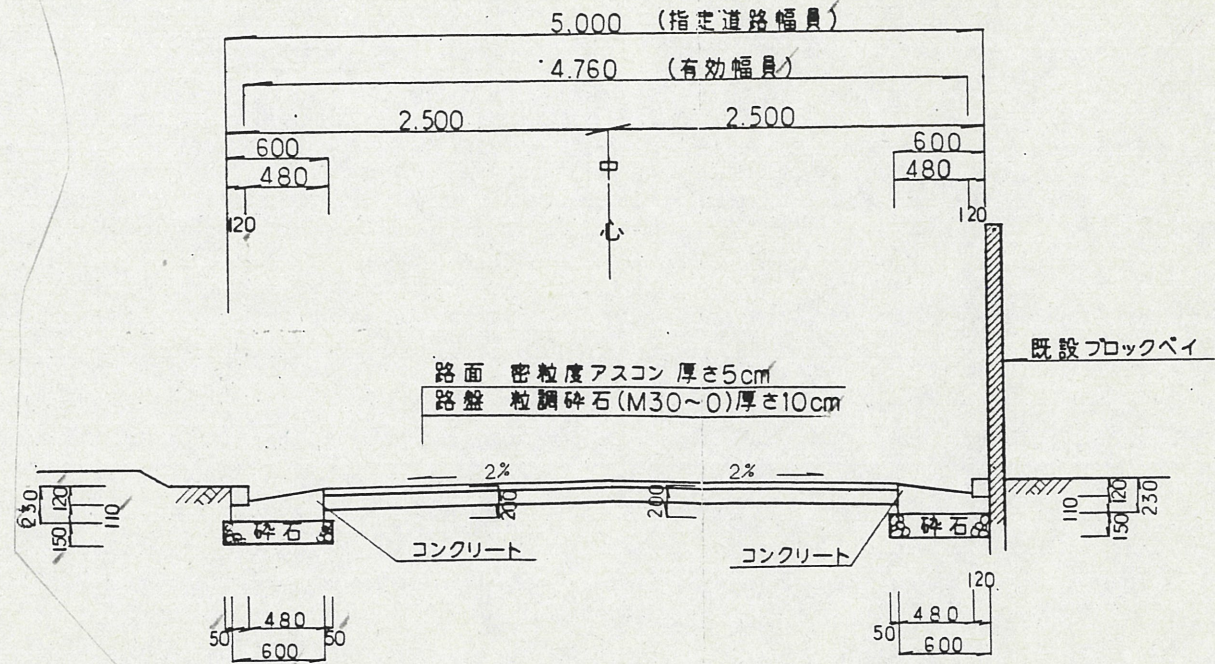


道路位置指定図	指定番号	9-11
曳馬四丁目 地内	指定年月日	H10.1.21

実測図 縮尺 1:250

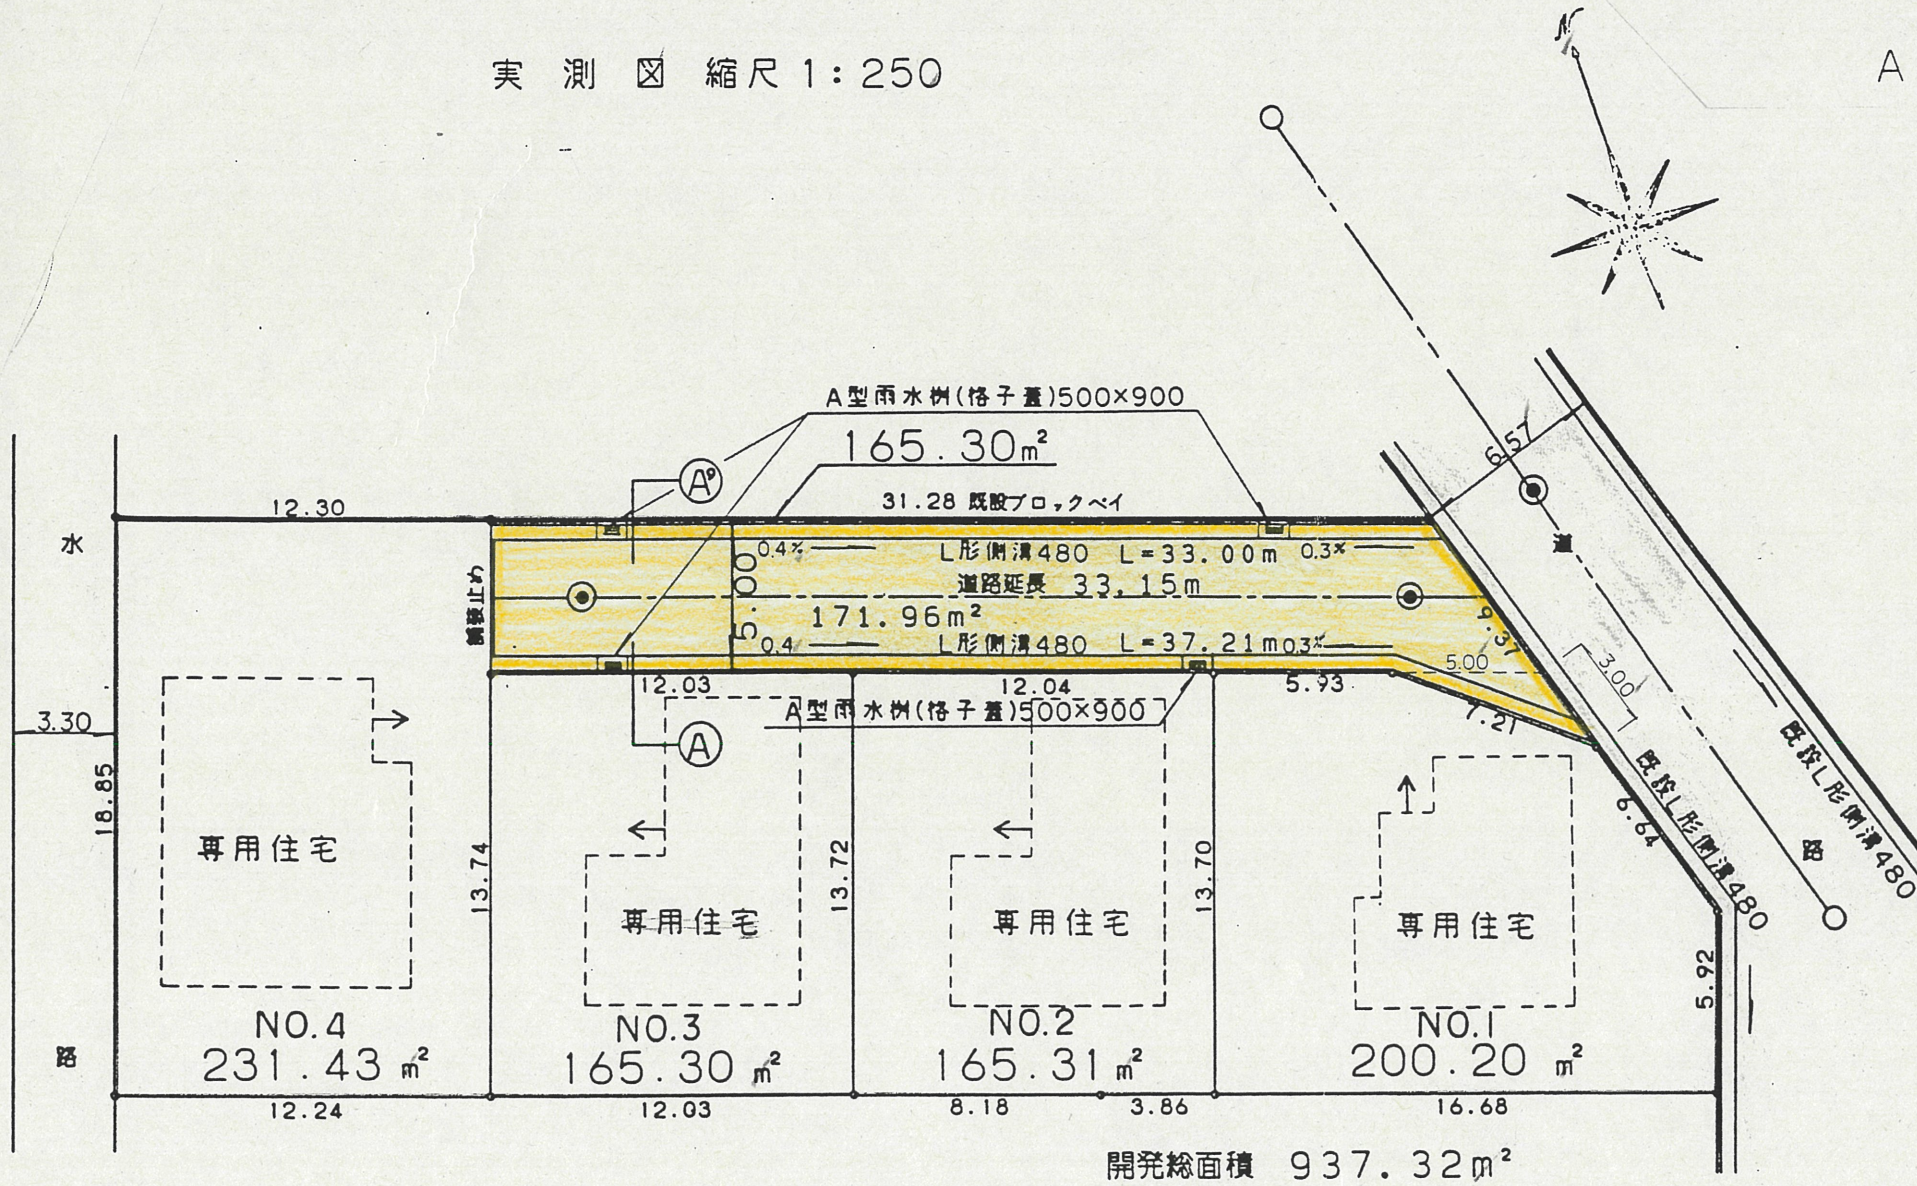

A-A'断面図 縮尺 1:50

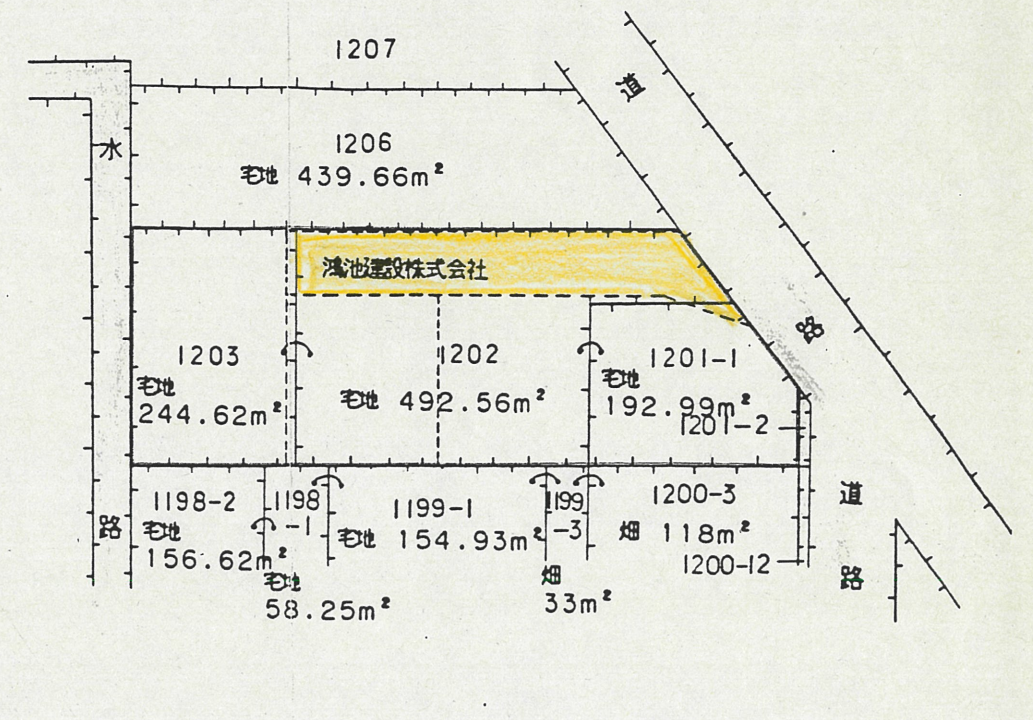

公図写図 縮尺 1:600