


道路位置指定図	指定番号	9-3
和合町地内	指定年月日	H9.8.15

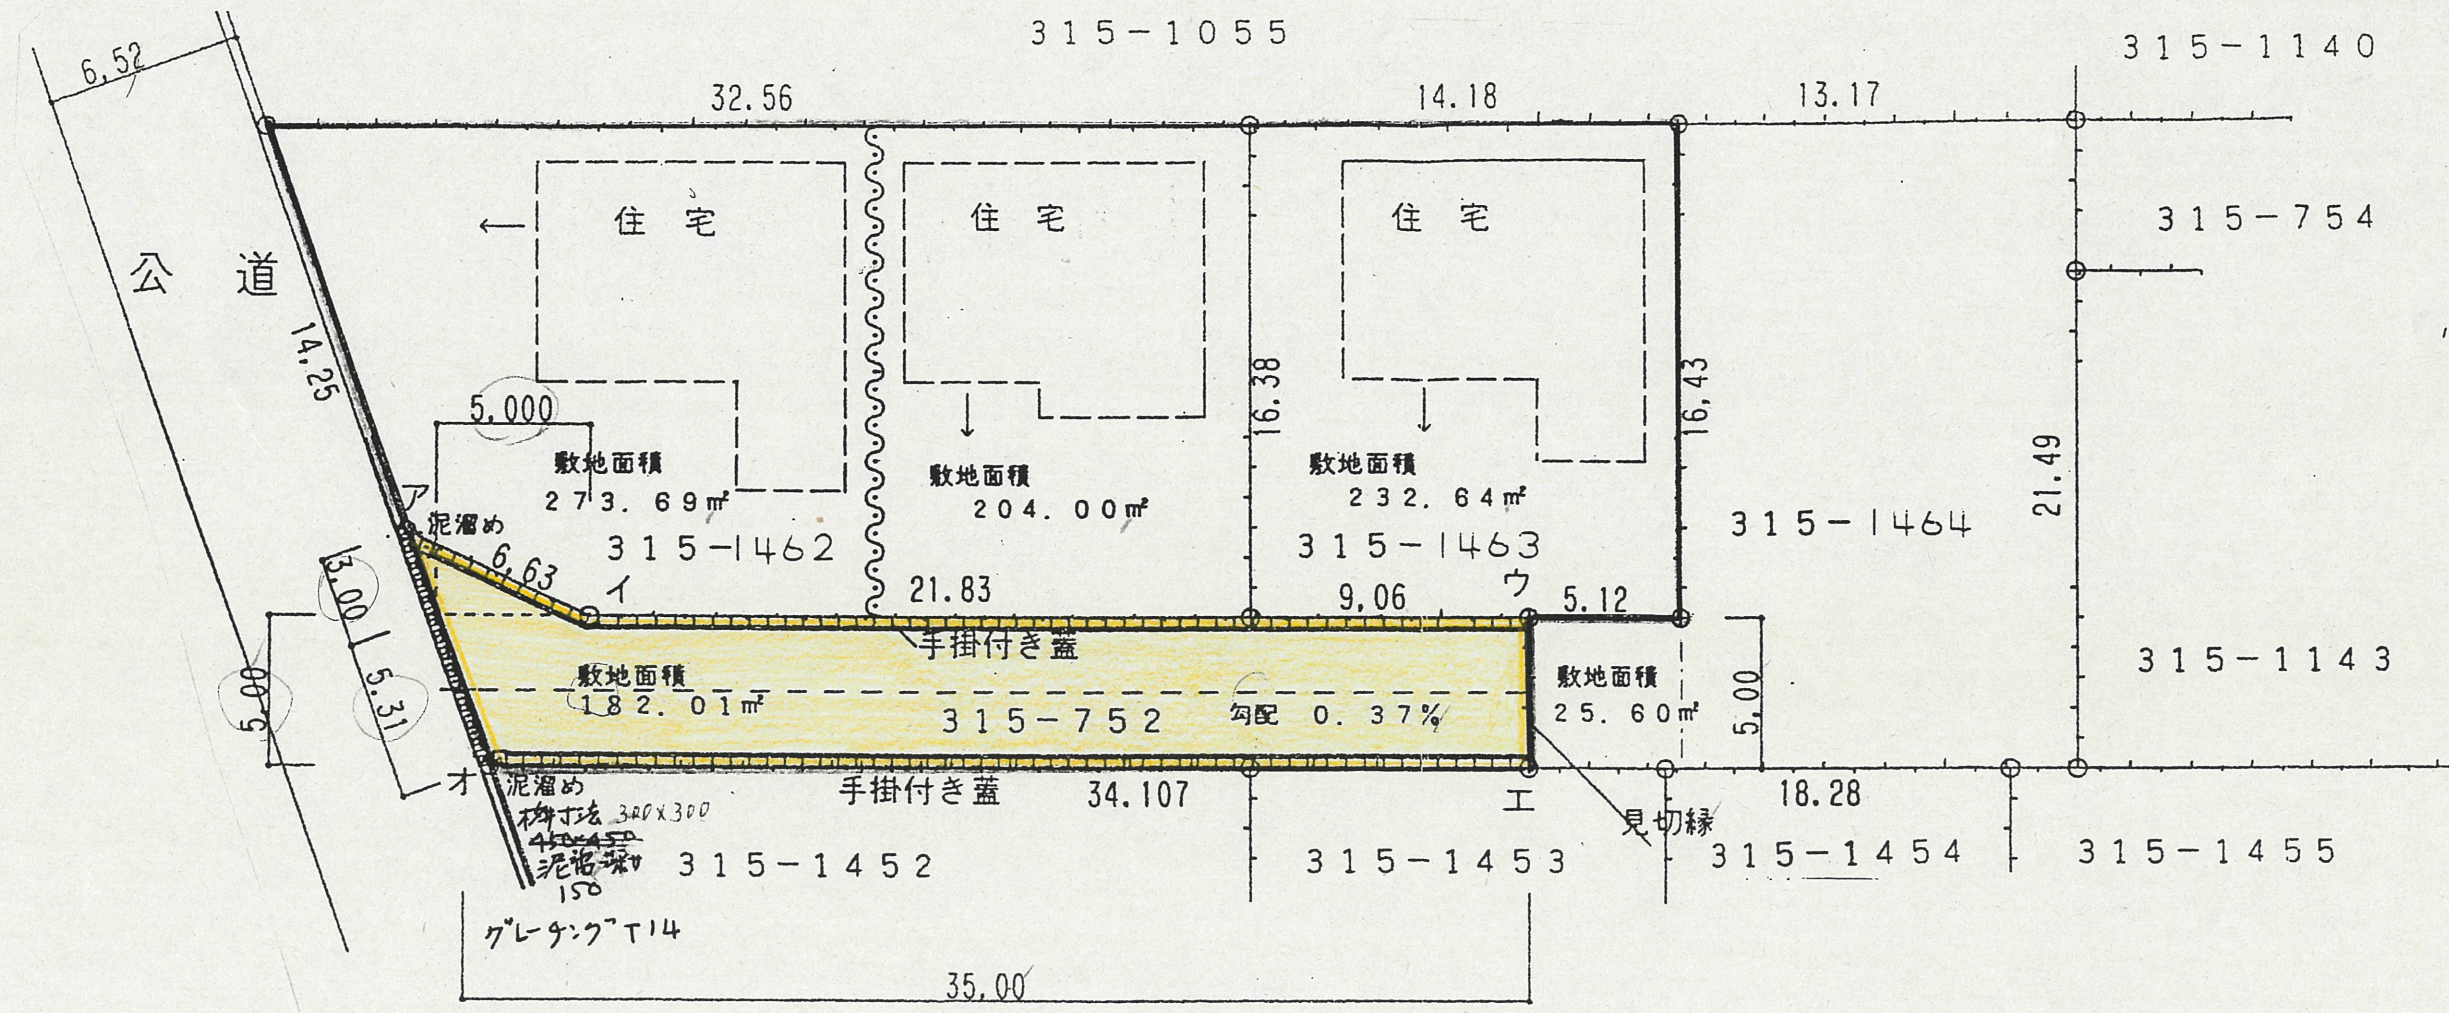


符号ア～オが道路の位置の指定位置 幅員5.00m延長(中心部)35.00m

実測図 s1/250



道路位置指定図	指定番号	9-3
和合町地内	指定年月日	H9.8.15

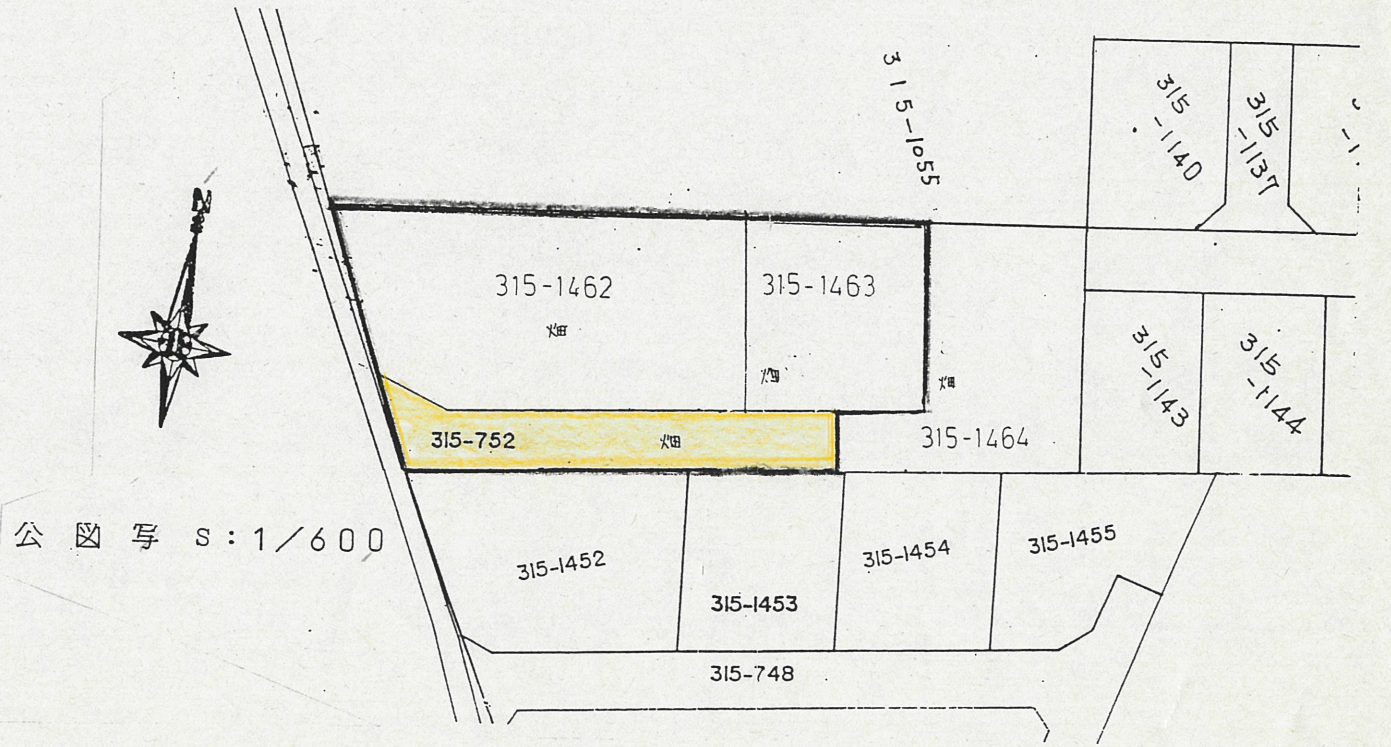

道路断面図

