


付近見取図

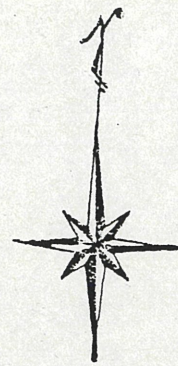

S = 1:5000

地籍図 (実測図及び公図写し)




S = 1:500

| | | |
|---------|-------|----------|
| 道路位置指定図 | 指定番号 | 9-8 |
| 中田町地内 | 指定年月日 | H9.11.12 |




道路断面図

指定道路幅員・有効幅員
A-A断面図 S=1:50

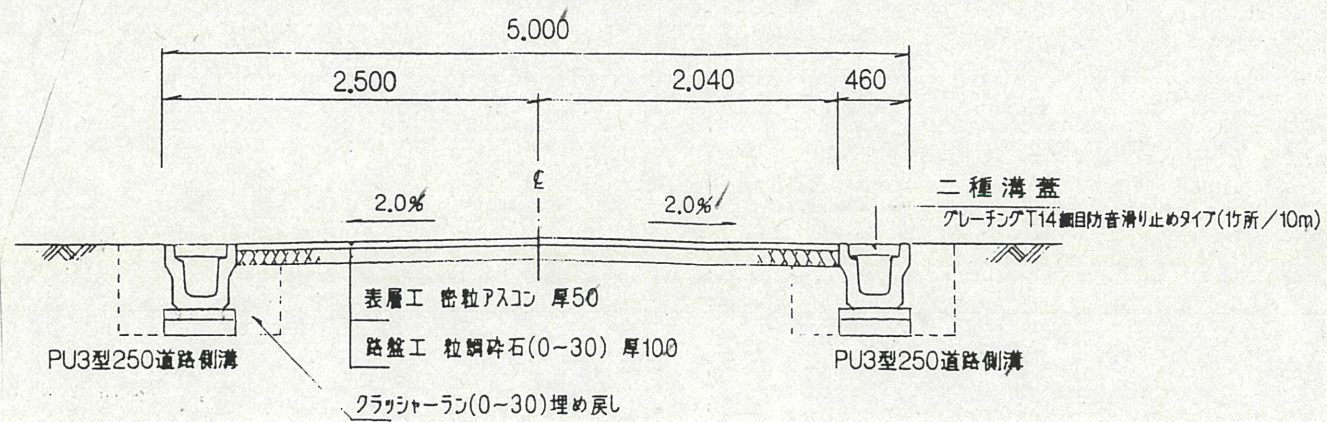


| | | |
|---------|-------|----------|
| 道路位置指定図 | 指定番号 | 9-8 |
| 中田町地内 | 指定年月日 | H9.11.12 |

地籍図 (実測図及び公図写し)

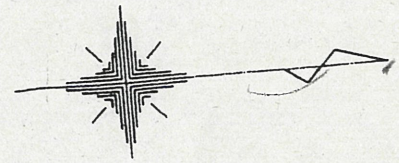

S=1:200

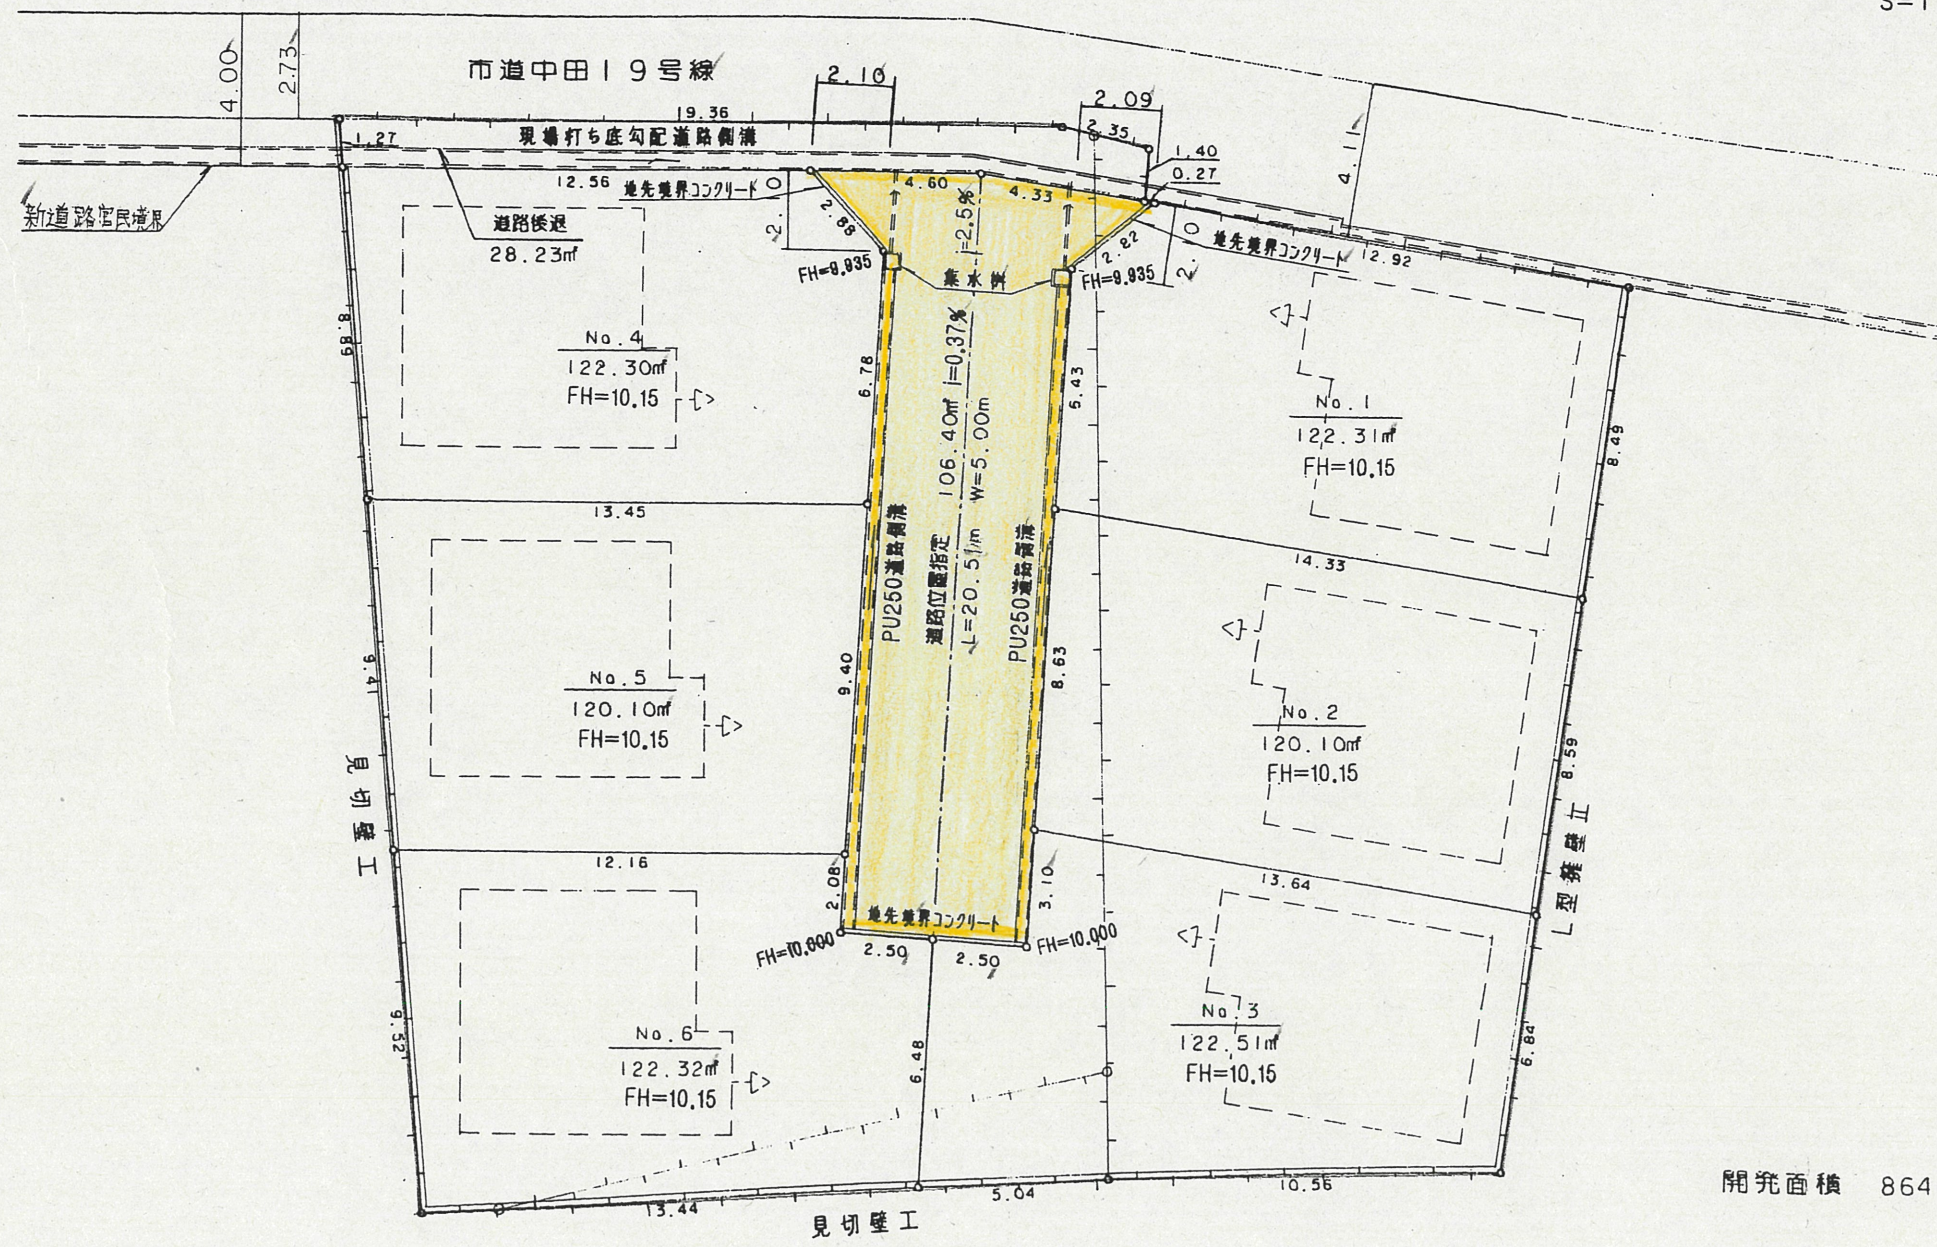

開発面積 864.27㎡